

Ursprungsplan von:

Bauherr:	P.A.Budau
Projekt:	Renovierung Wohnhaus
	Bärwinkelstr. 22 99310 Arnstadt
Maßstab:	1: 75
Bauteil:	Kellergeschoß:
Datum:	10,07.1995



Unterschriften

Architekt:


Bauherr:

Planbüro Nitsch
 Badergasse 5
 99310 Arnstadt

Dr. Paul Uwe Budau
 Mackenroder Weg 5-9
 55743 Idar-Oberstein

Genehmigungsplanung

Bauherr und Eigenümer:		Bauort:	
Dr. Paul Uwe Budau Mackenroder Weg 5-9 55743 Idar-Oberstein		Bärwinkelstraße 22 99310 Arnstadt Gemarkung Arnstadt Flur: 027, Flurst.: 3991/246	
Projekt			
Anbau Balkone			
Plan - Inhalt		Maßstab:	
Grundriss KG -Übergabe durch Bauherrn		1 : 100	
		Plan - Nr.	
Bearbeiter: Nitsch gezeichnet: Mitschunas/ Goldbach		B 01	
		Proj. - Nr.	
Geändert		038-15-1	
Datum		Datum	
		28.03.2018	
PLANBÜRO NITSCH ARCHITEKT & INGENIEUR Badergasse 5 * 99310 Arnstadt Tel.(03628) 6206 - 0 * Fax. 70009 eMail: info@planbuero-nitsch.de			

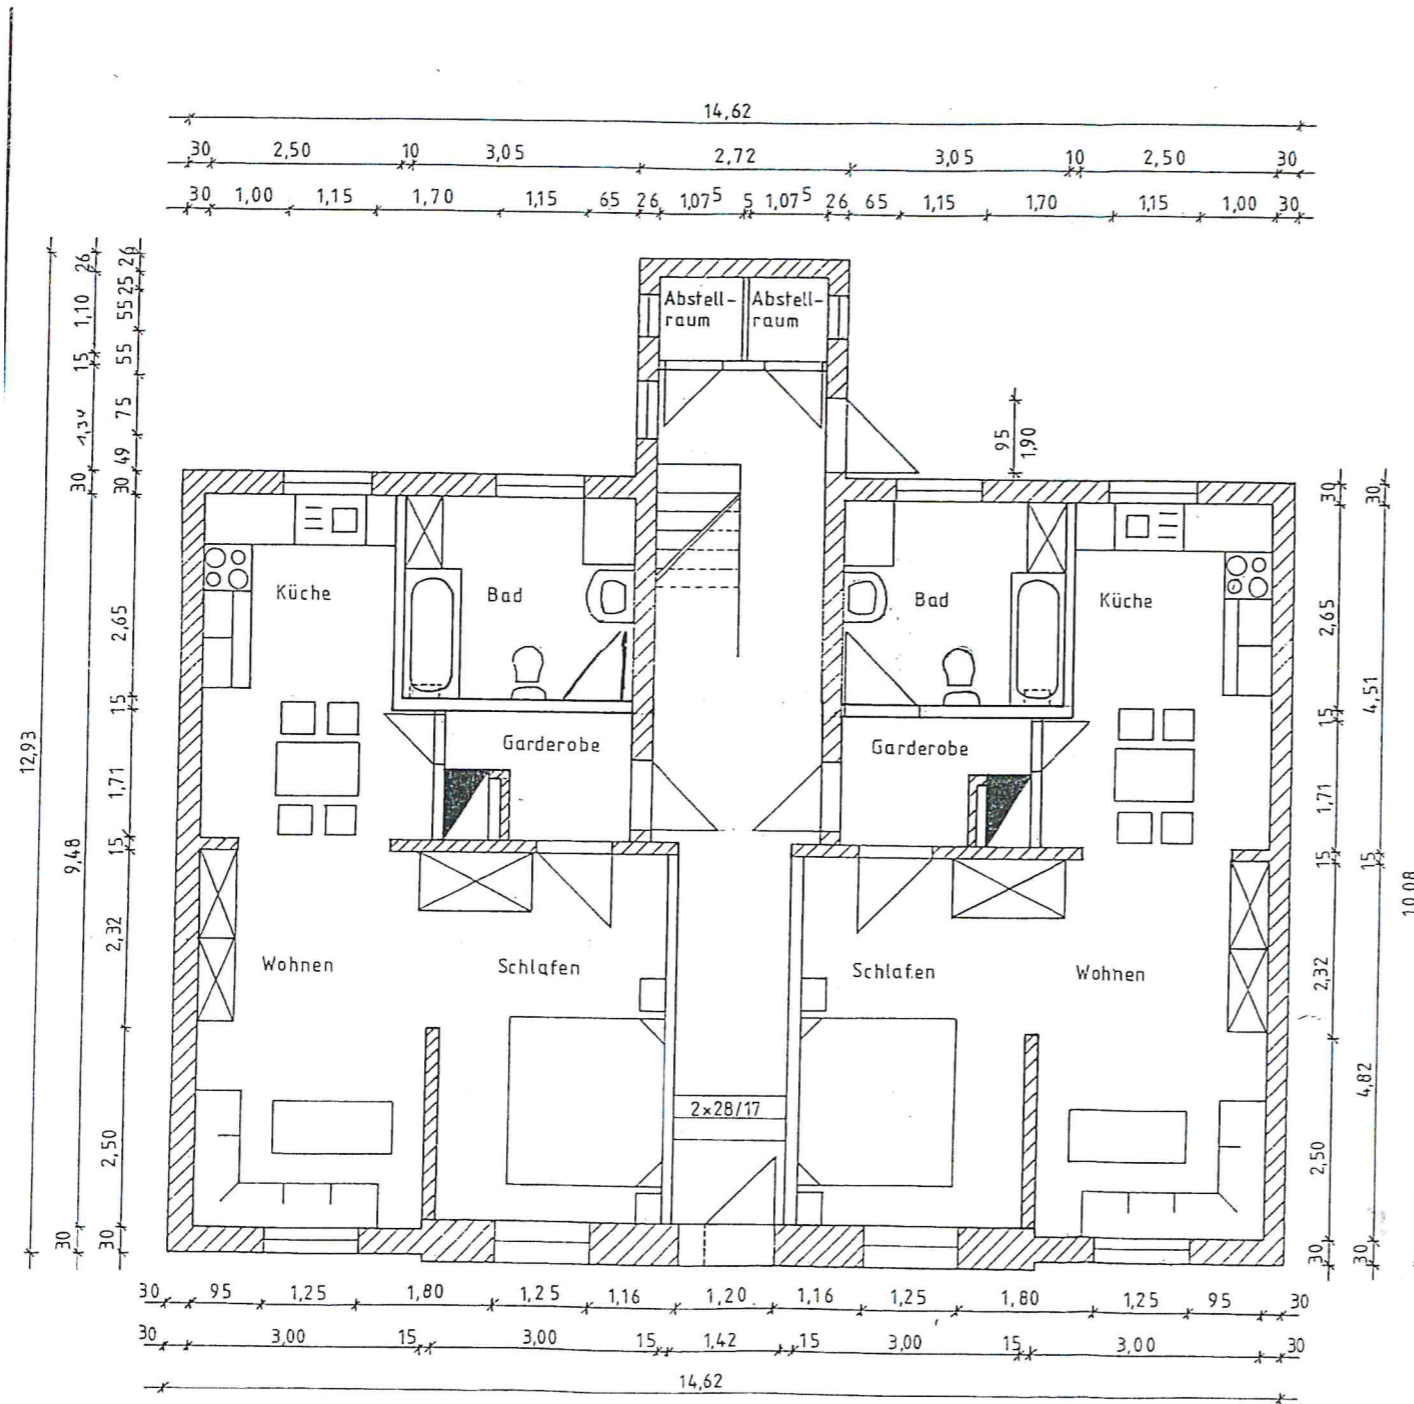

Ursprungsplan von:

Bauherr:	P.A.Budau
Projekt:	Renovierung Wohnhaus Bärwinkelstr.22 99310 Arnstadt
Maßstab:	1:75
Bauteil:	Entwurfsplanung Erdgeschoß
Datum:	10.07.1995



Unterschriften

ARCHITEKTENKAMMER THÜRINGEN
NITSCH EDGAR
Architekt 157-31-1-1
Planbüro Nitsch
Badergasse 5
99310 Arnstadt
ARCHITECT


Bauherr: *P.A. Budau*
Dr. Paul Uwe Budau
Mackenroder Weg 5-9
55743 Idar-Oberstein

Genehmigungsplanung


Bauherr und Eigentümer: Dr. Paul Uwe Budau Mackenroder Weg 5-9 55743 Idar-Oberstein		Bauort: Bärwinkelstraße 22 99310 Arnstadt Gemarkung Arnstadt Flur:027, Flurst.:3991/246
Projekt Anbau Balkone		
Plan - Inhalt Grundriss EG -Übergabe durch Bauherrn	Maßstab: 1 : 100	Plan - Nr. B 02
Bearbeiter: Nitsch Gezeichnet: Mitschunas/ Goldbach	Proj. - Nr. 038-15-1	Datum 28.03.2018
PLANBÜRO NITSCH ARCHITEKT & INGENIEUR Badergasse 5 * 99310 Arnstadt Tel.(03628) 6206 - 0 * Fax. 70009 eMail: info@planbuero-nitsch.de		

Ursprungsplan von:


Bauherr:	P.A.Budau
Projekt:	Renovierung Wohnhaus Bärwinkelstr.22 99310 Arnstadt
Maßstab:	1:75
Bauteil:	Entwurfsplanung 2. Obergeschoß
Datum:	10.07.1995

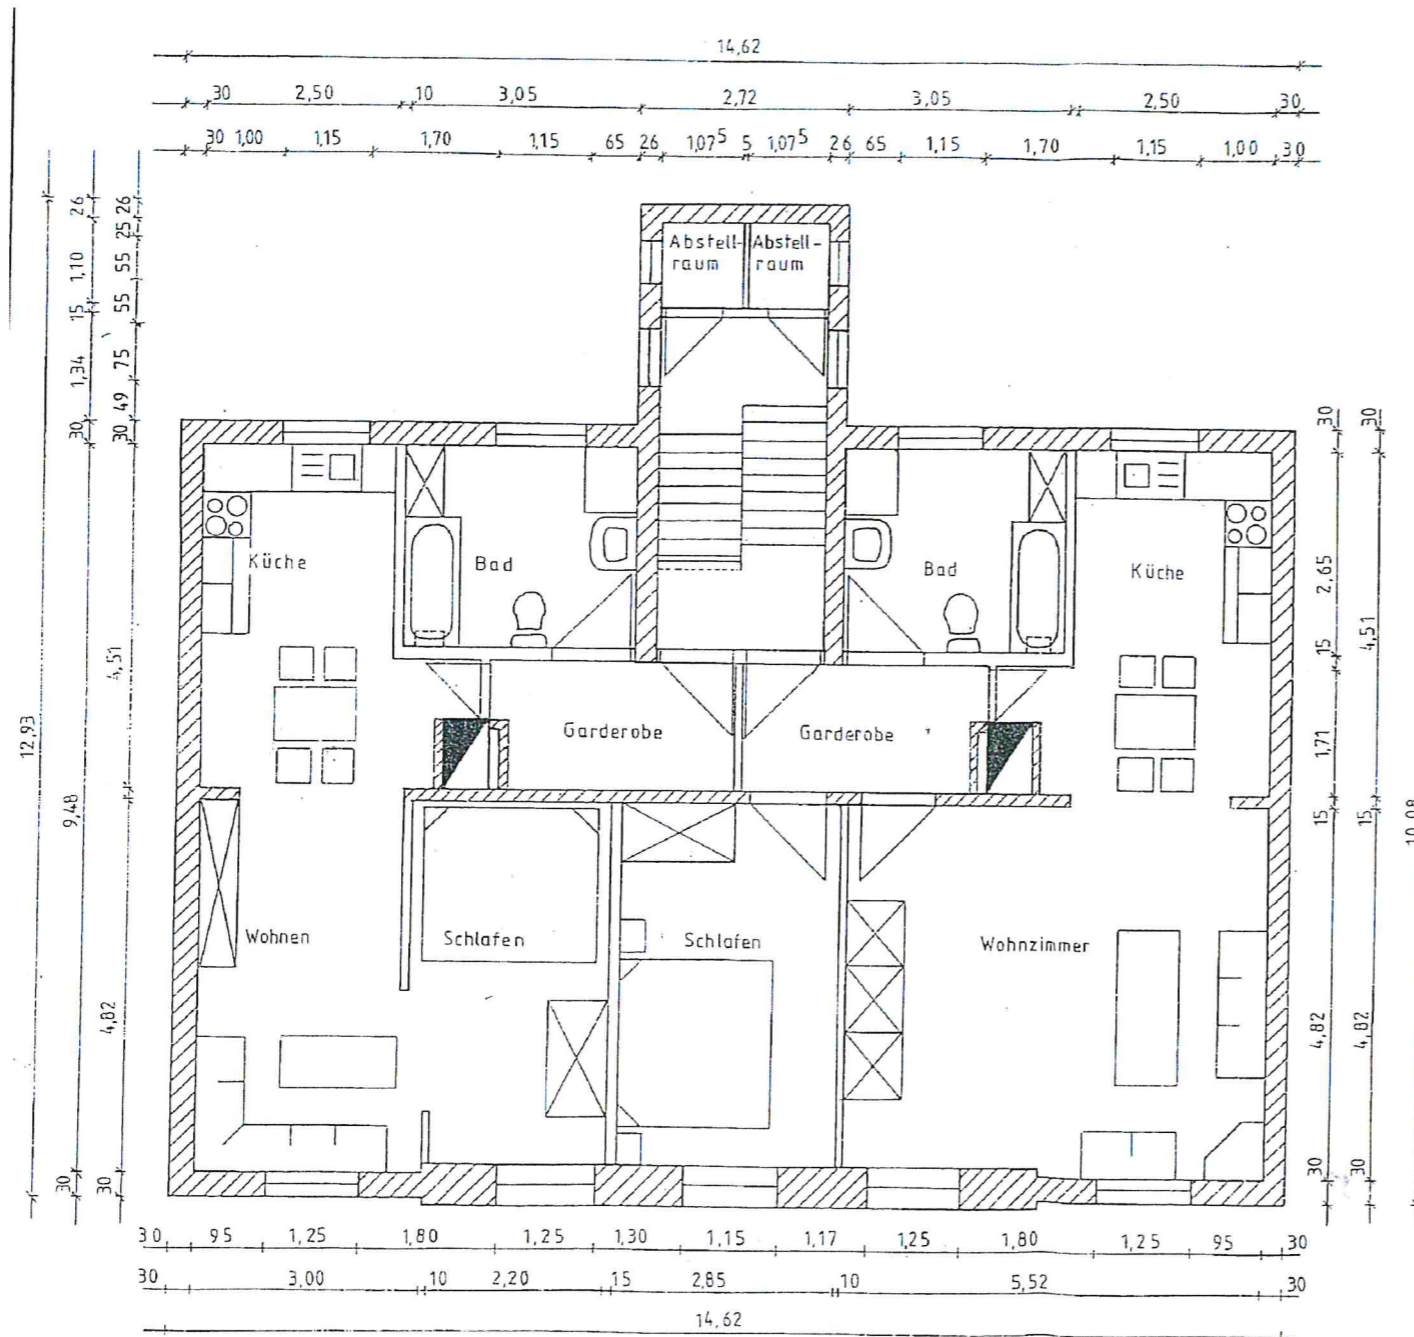

Unterschriften



Architekt: *[Signature]*
Planbüro Nitsch
Badergasse 5
99310 Arnstadt

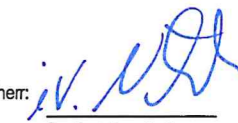


Bauherr: *[Signature]*
Dr. Paul Uwe Budau
Mackenrodter Weg 5-9
55743 Idar-Oberstein

Genehmigungsplanung

Bauherr und Eigentümer: Dr. Paul Uwe Budau Mackenrodter Weg 5-9 55743 Idar-Oberstein		Bauort: Bärwinkelstraße 22 99310 Arnstadt Gemarkung Arnstadt Flur:027, Flurst.:3991/246	
Projekt Anbau Balkone			
Plan - Inhalt Grundriss 2.OG -Übergabe durch Bauherrn		Maßstab: 1 : 100	
		Plan - Nr. B 04	
Bearbeiter: Nitsch		Proj. - Nr. 038-15-1	
gezeichnet: Mitschunas/ Goldbach		Datum 28.03.2018	
Geändert			
Datum			
PLANBÜRO NITSCH ARCHITEKT & INGENIEUR Badergasse 5 * 99310 Arnstadt Tel.(03628) 6206 - 0 * Fax. 70009 eMail: info@planbuero-nitsch.de			

Ursprungsplan von:

Bauherr:	P.A.Budau
Projekt:	Renovierung Wohnhaus Bärwinkelstr.22 99310 Arnstadt
Maßstab:	1:75
Bauteil:	Entwurfsplanung 3.Obergeschoß
Datum:	10.07.1995

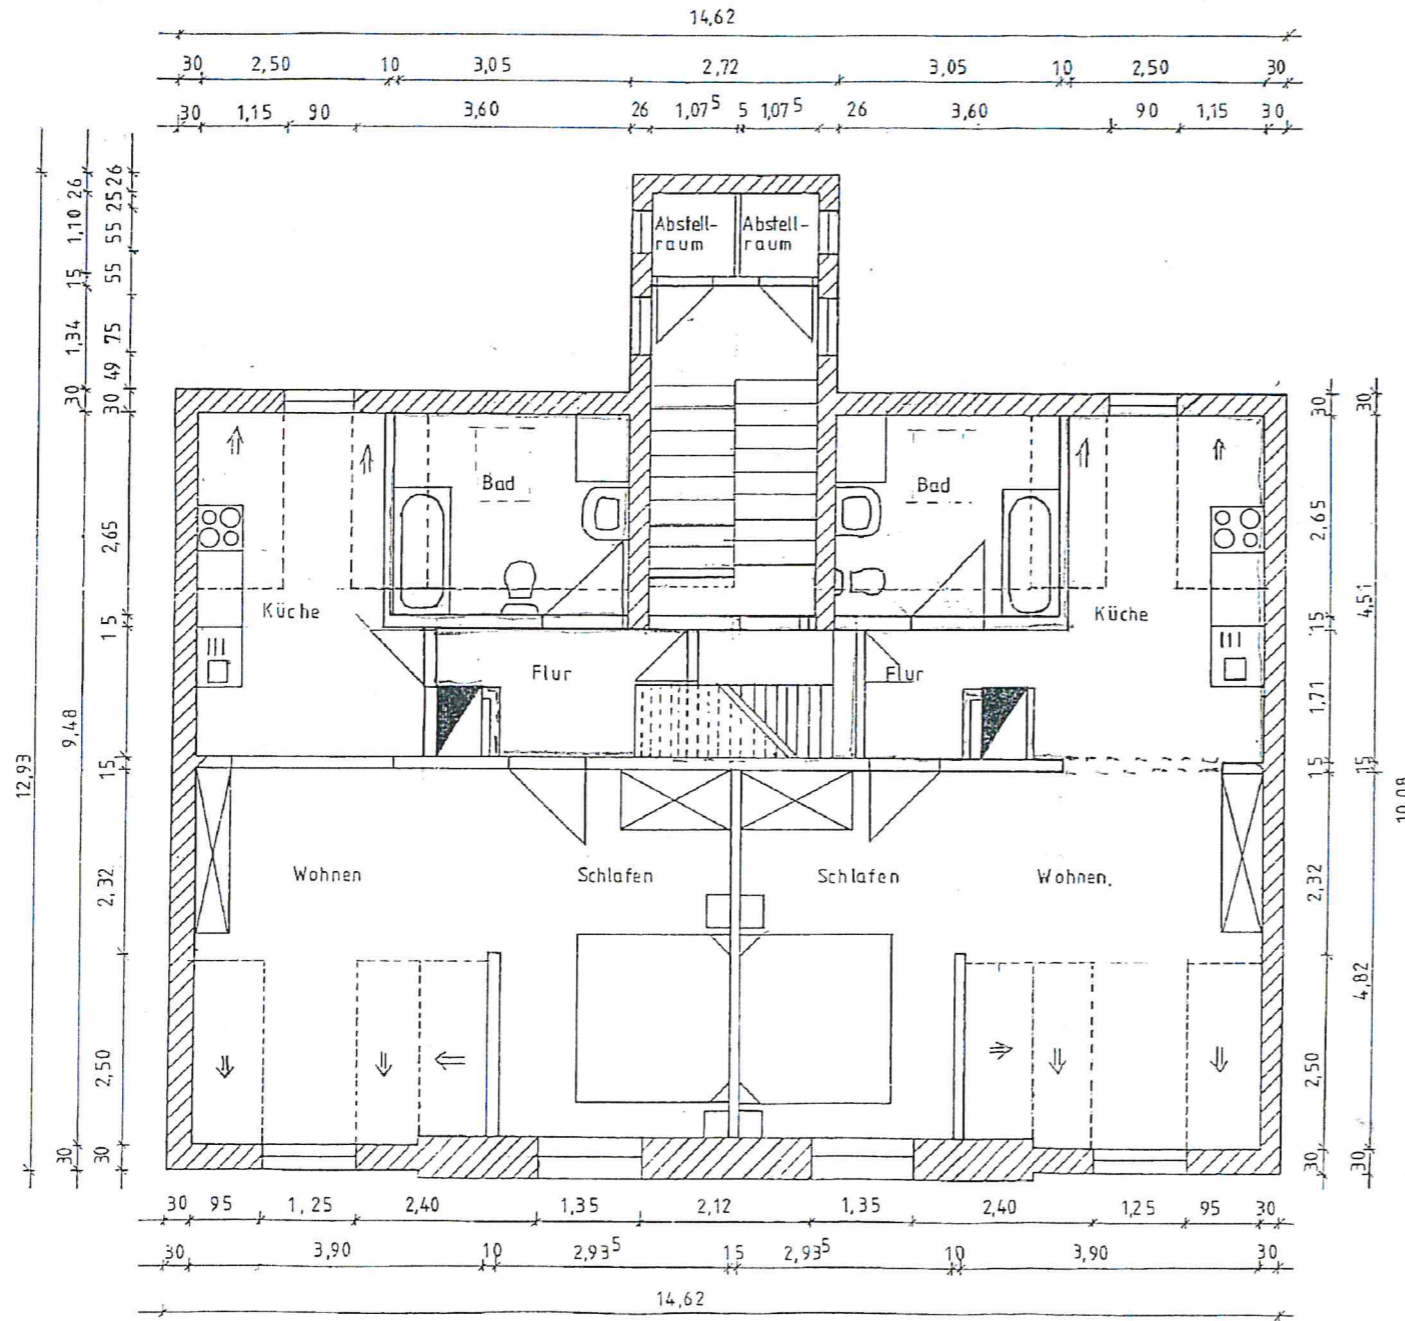

Unterschriften

Architekt: *[Signature]*
 Planbüro Nitsch
 Badergasse 5
 99310 Arnstadt

Bauherr: *[Signature]*
 Dr. Paul Uwe Budau
 Mackenrodter Weg 5-9
 55743 Idar-Oberstein

Genehmigungsplanung

Bauherr und Eigentümer: Dr. Paul Uwe Budau Mackenrodter Weg 5-9 55743 Idar-Oberstein		Bauort: Bärwinkelstraße 22 99310 Arnstadt Gemarkung Arnstadt Flur:027, Flurst.:3991/246	
Projekt Anbau Balkone			
Plan - Inhalt Grundriss 3.OG -Übergabe durch Bauherrn		Maßstab: 1 : 100	
Bearbeiter: Nitsch Geändert: Datum		Proj. - Nr. 038-15-1 Datum 28.03.2018	
PLANBÜRO NITSCH ARCHITEKT & INGENIEUR Badergasse 5 * 99310 Arnstadt Tel.(03628) 6206 - 0 * Fax. 70009 eMail: info@planbuero-nitsch.de			