

Bärwinkelstraße



- Legende:**
- Regenwasser Bestand
 - Regenwasser neu
 - Bestand
 - Neubau
 - Abbruch




Unterschriften nachstern
 Blöcherstraße 24, Flur 027, Dürrenfeld, 99094/0445, Osnabrück, Arnstadt
 Herr Johann Fackelmann, Berggasse 9, 99510 Arnstadt
 28.08.2018
 9.4.2018
 Dr. Paul Uwe Birkholz, 99094 Arnstadt, Thüringen
 Güntherstraße 16, Flur 027, Dürrenfeld, 99094/0445, Osnabrück, Arnstadt
 Herr Paul und Herr Bernd Ungeländer, Güntherstraße 16, 99510 Arnstadt
 9.4.2018
 Dr. Paul Uwe Birkholz, 99094 Arnstadt, Thüringen
 Herr Bernd Ungeländer, Güntherstraße 16, 99510 Arnstadt
 9.4.2018
 Dr. Paul Uwe Birkholz, 99094 Arnstadt, Thüringen
 Herr Bernd Ungeländer, Güntherstraße 16, 99510 Arnstadt
 9.4.2018


Architekt: PLANBÜRO NITSCH ARCHITECT & INGENIEUR
 Bauherr: Dr. Paul Uwe Birkholz, 99094 Arnstadt, Thüringen
 Projekt: Anbau Balkone
 Maßstab: 1:100
 Plan-Nr.: GP 01
 Datum: 28.03.2018




Hofansicht - Neu visualisiert

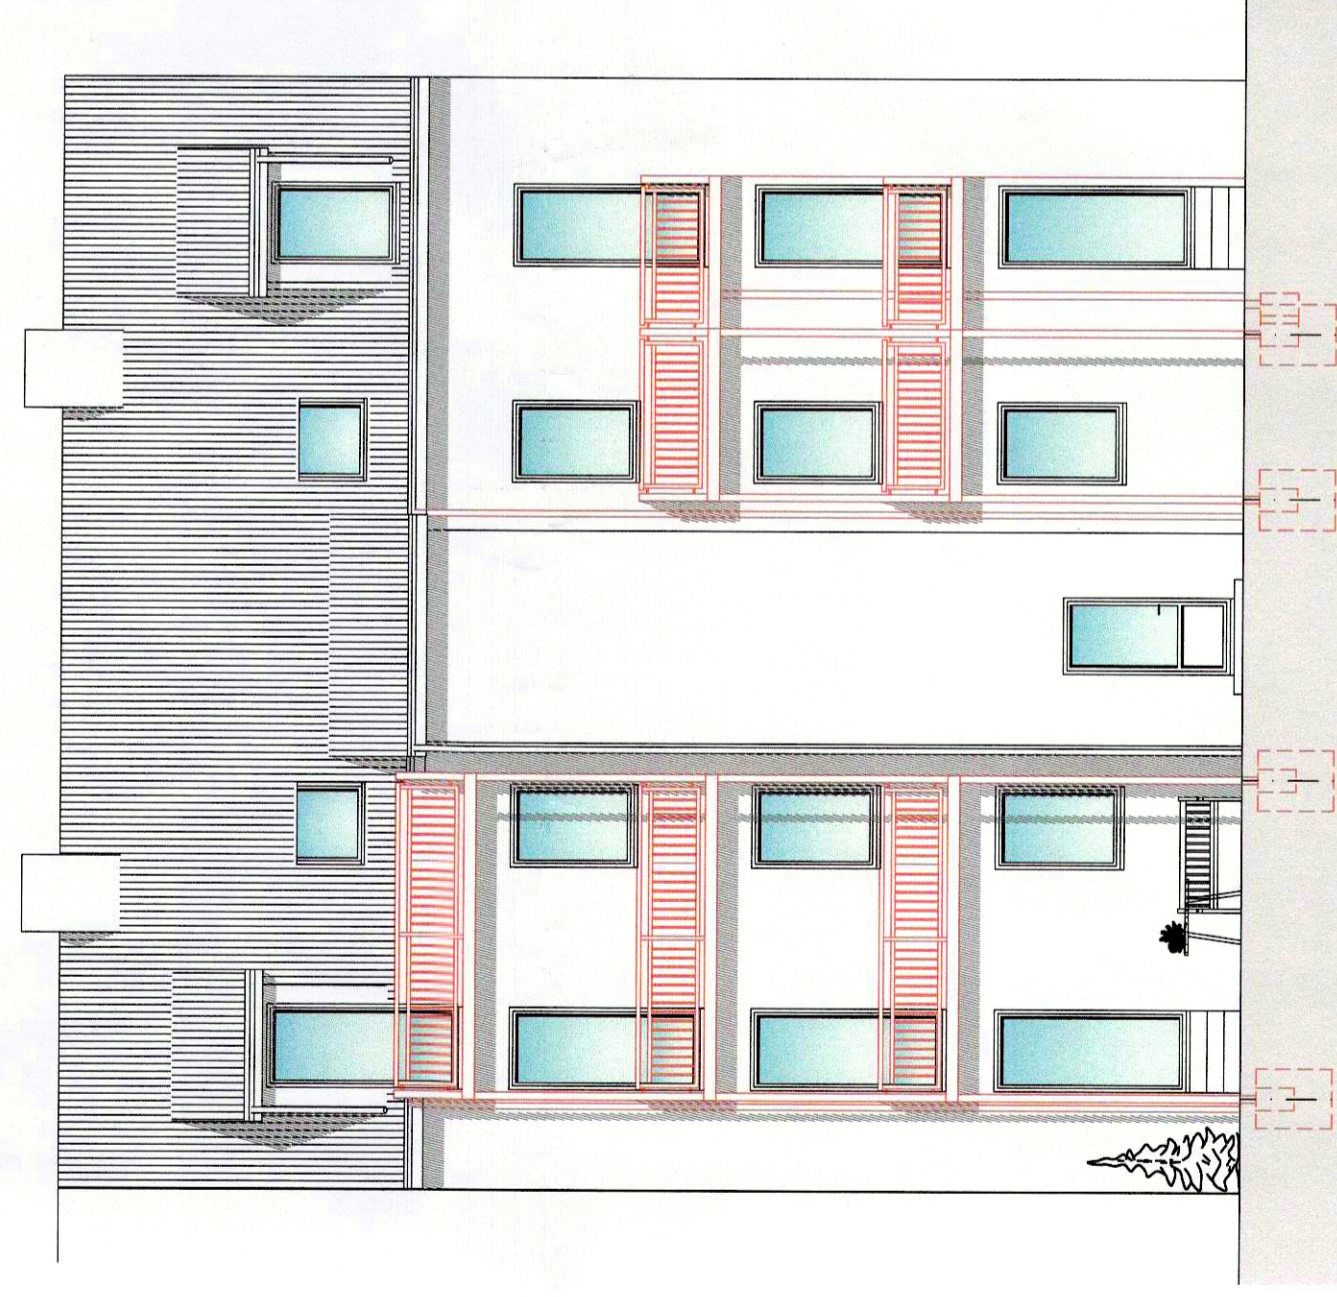


Hofansicht - Neu

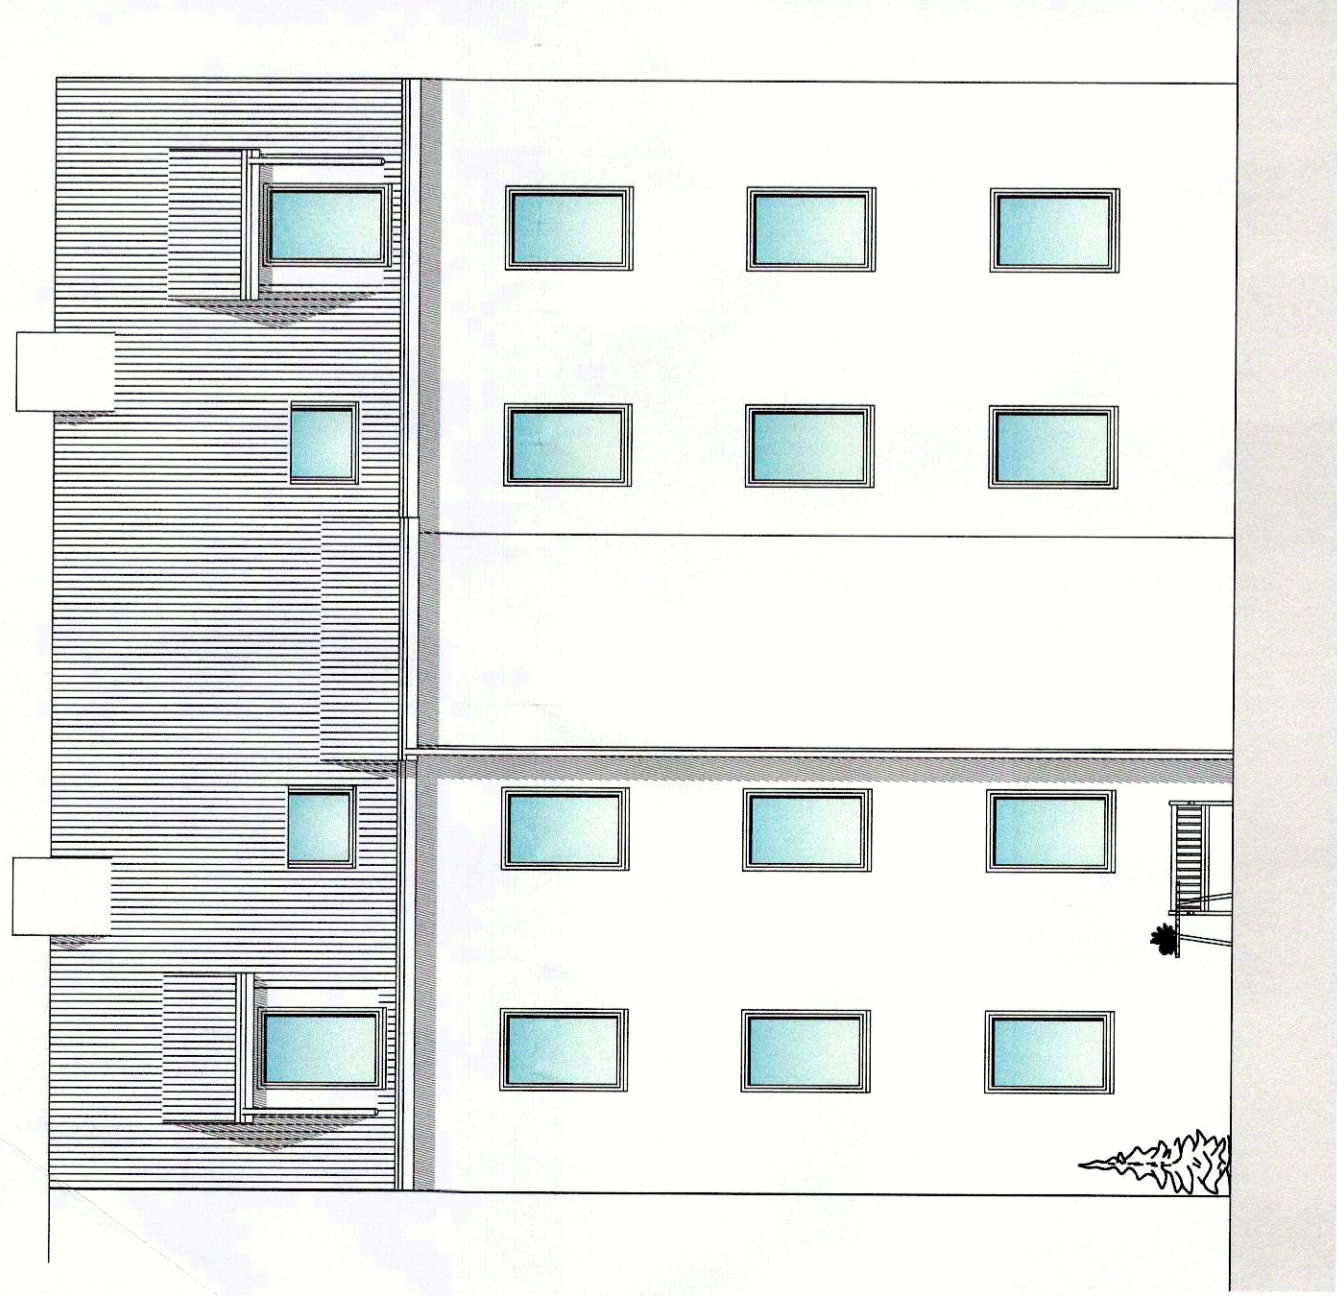


Hofansicht - Bestand

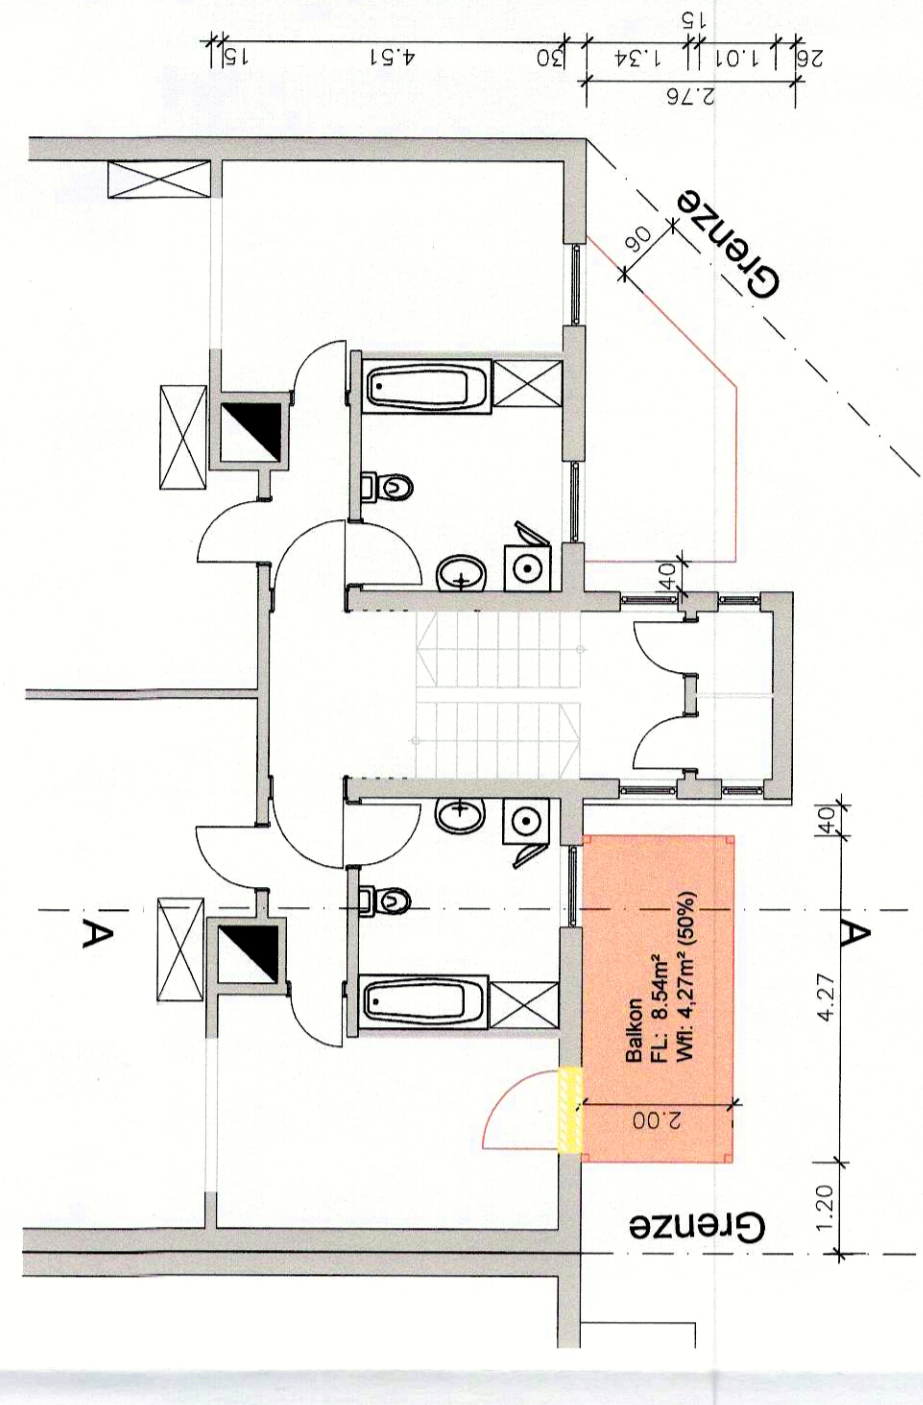


Grundriss DG

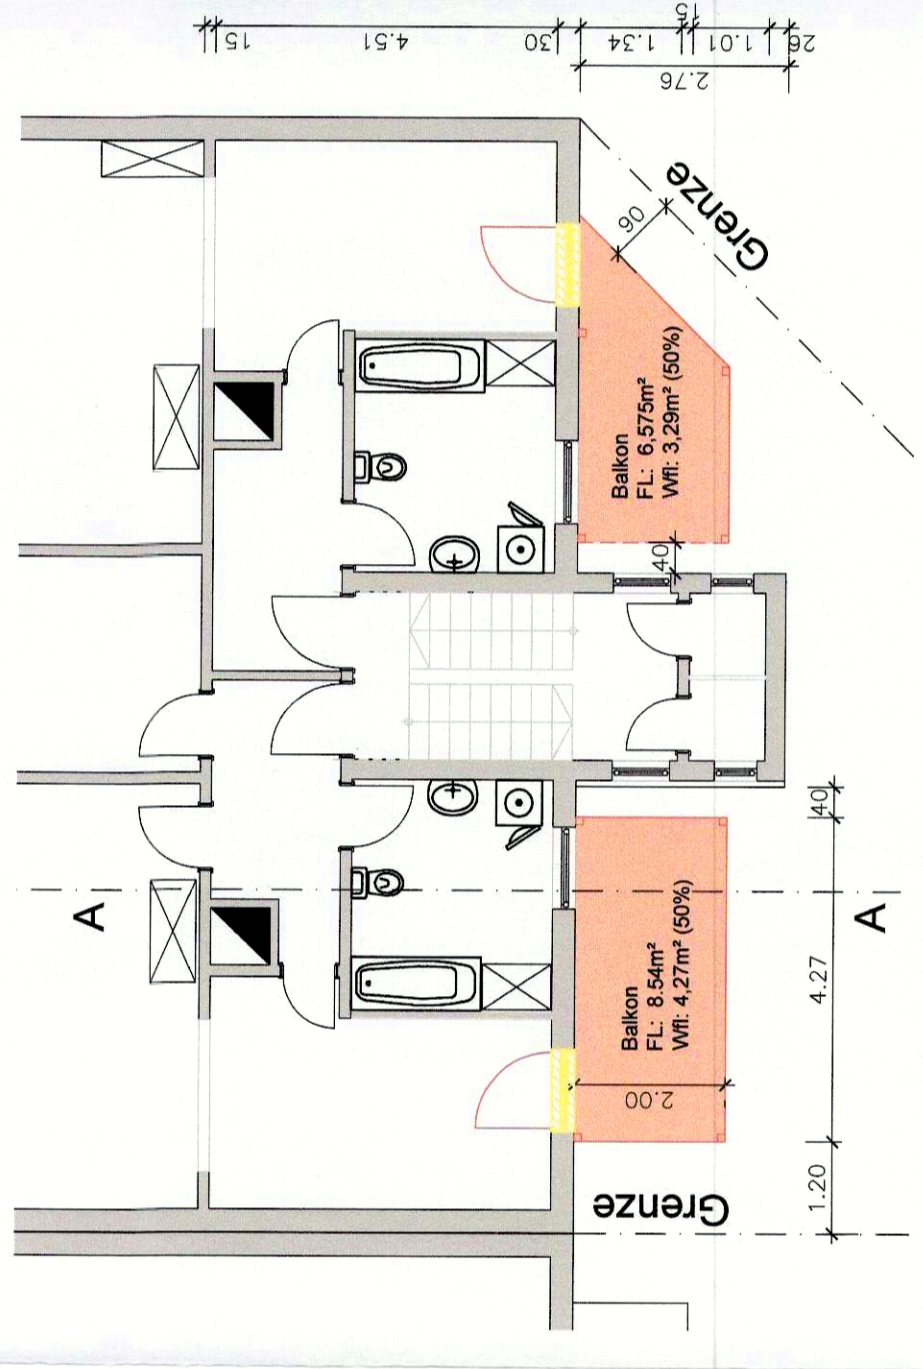

Grundriss 2.OG

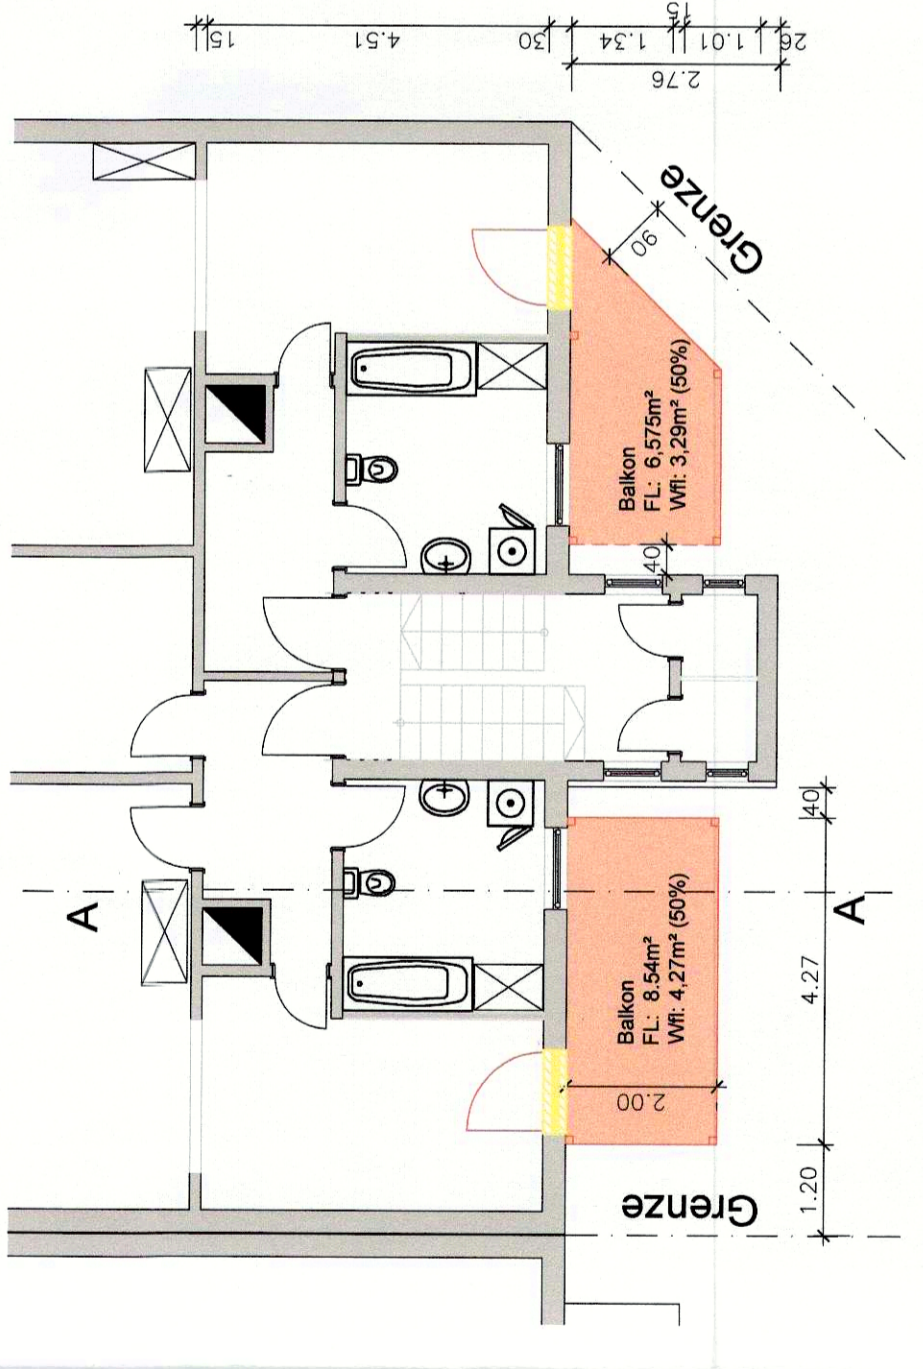

Grundriss 1.OG

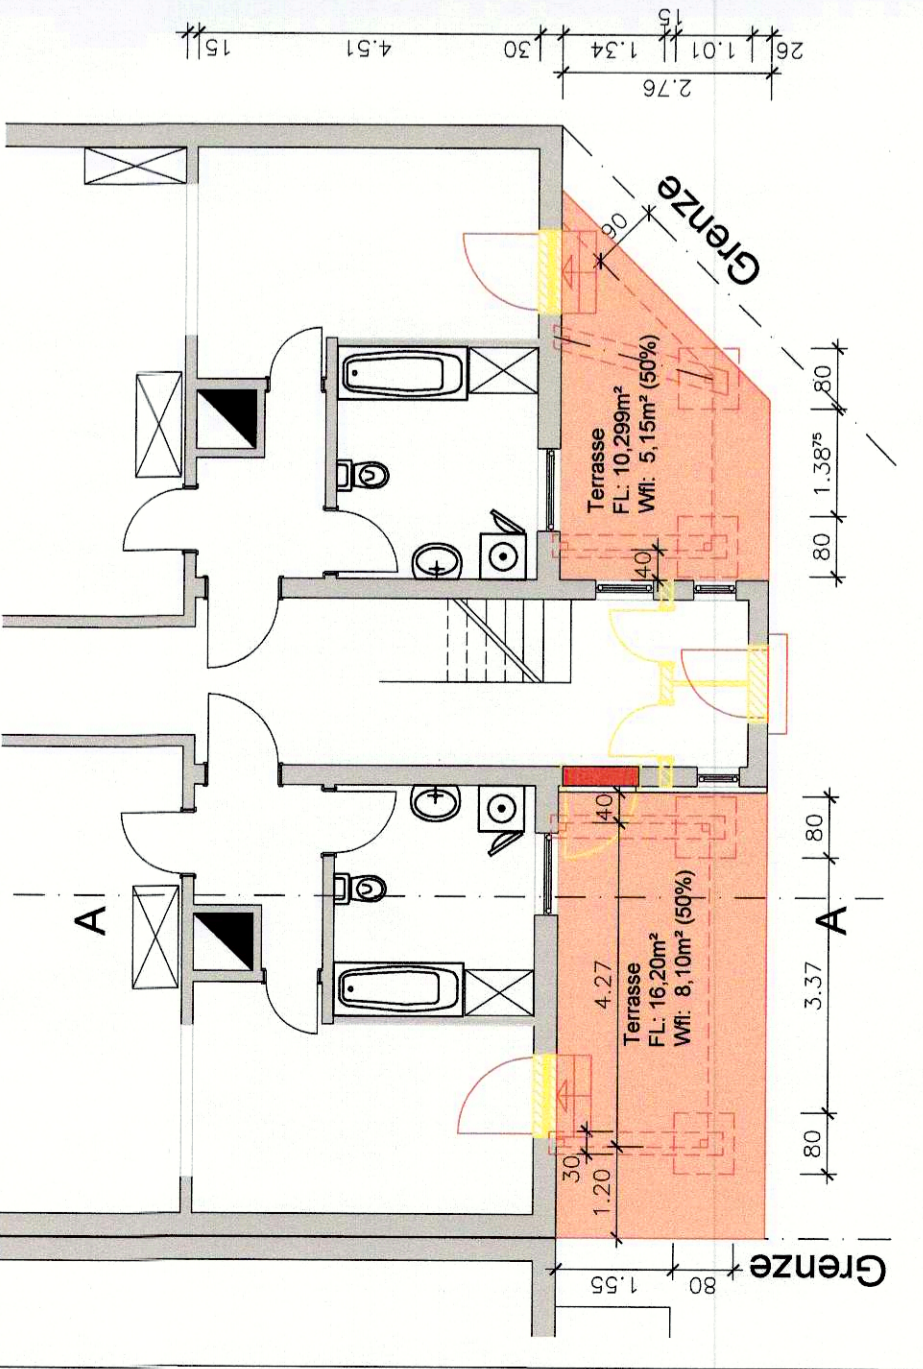

Grundriss EG