Grundriss / Deckenuntersicht M 1:50

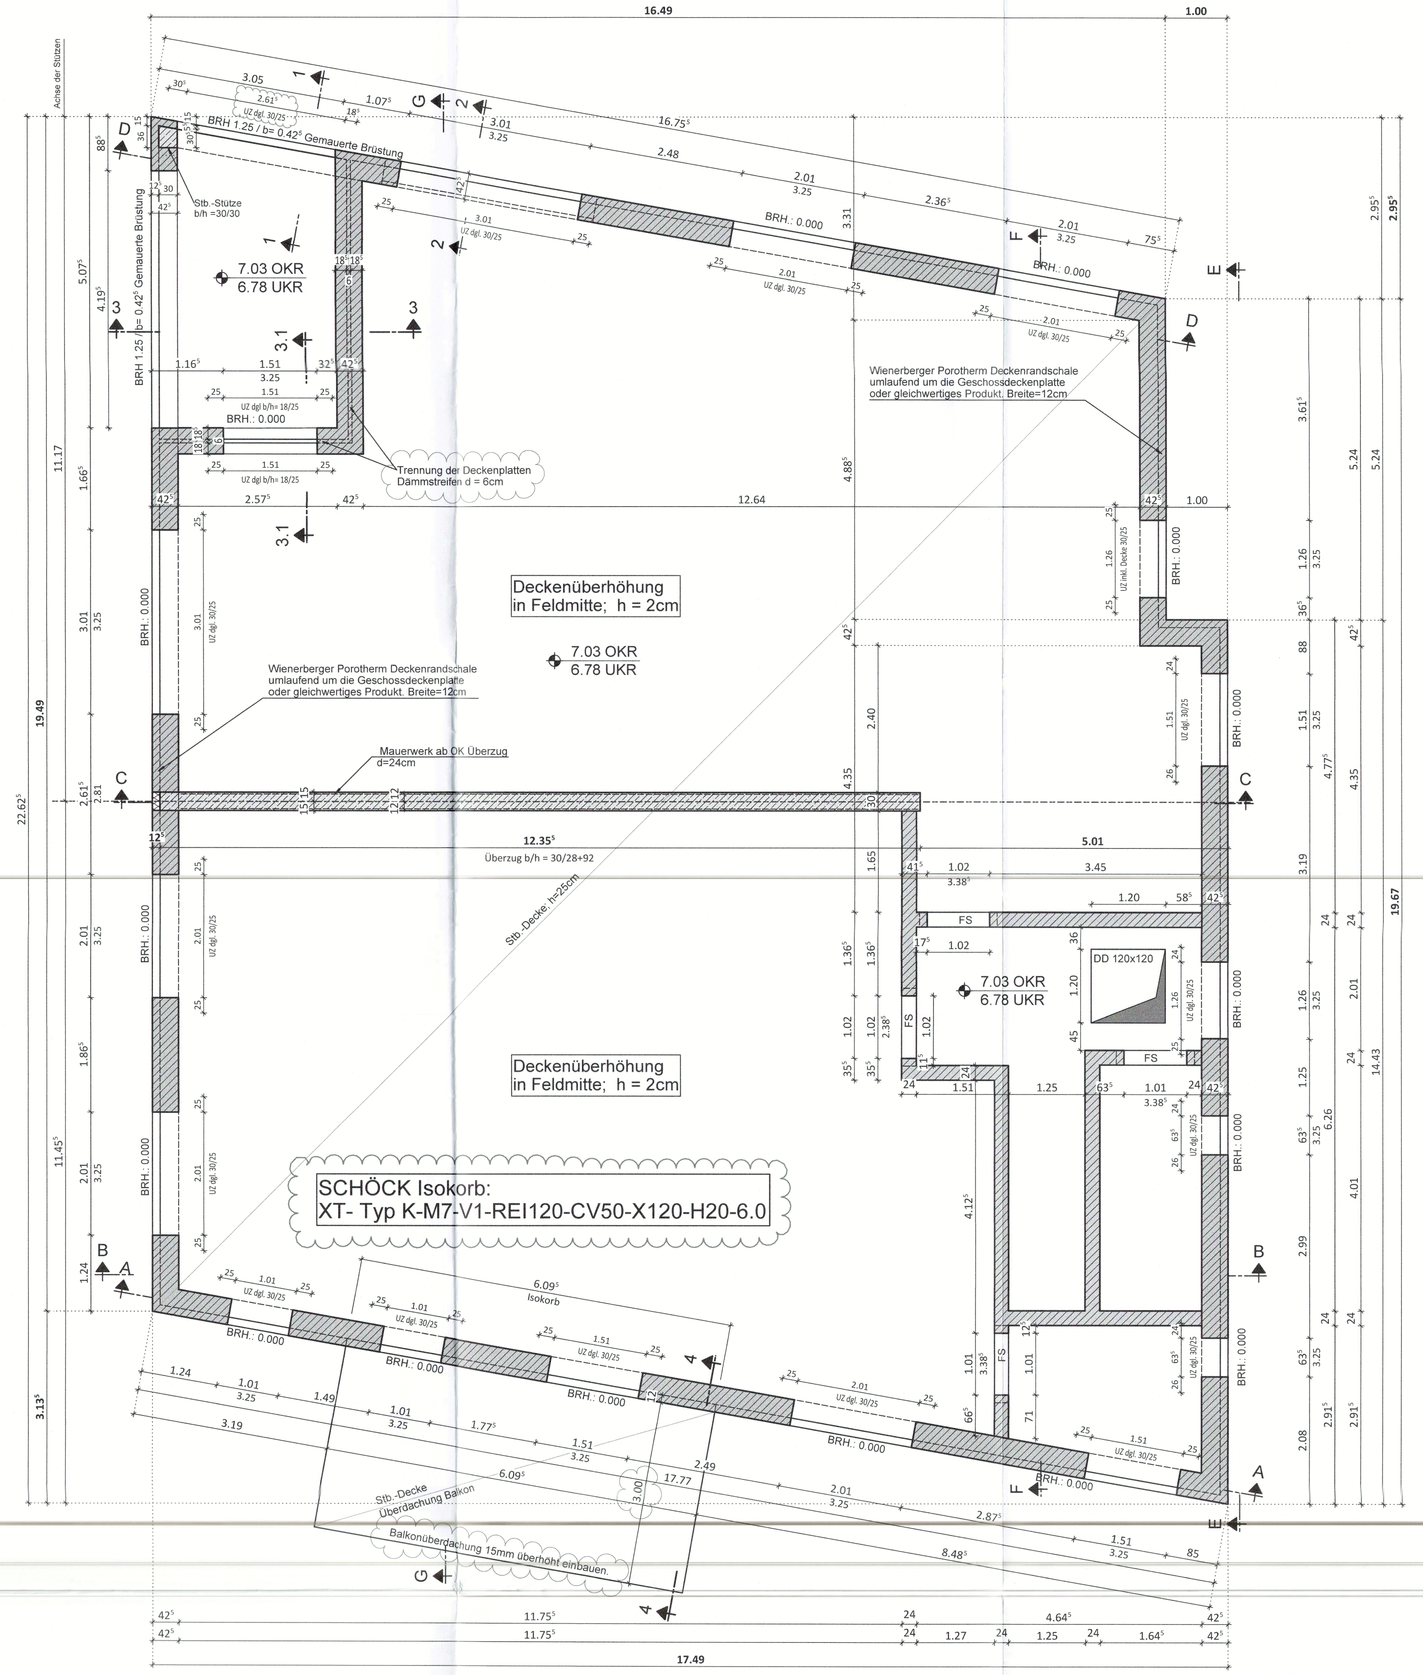

Schnitt A - A M 1:50

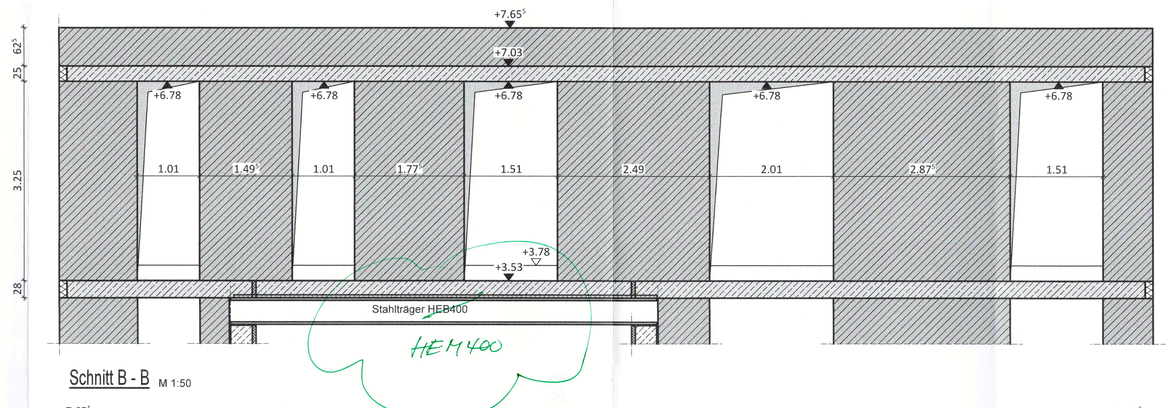

Schnitt B - B M 1:50

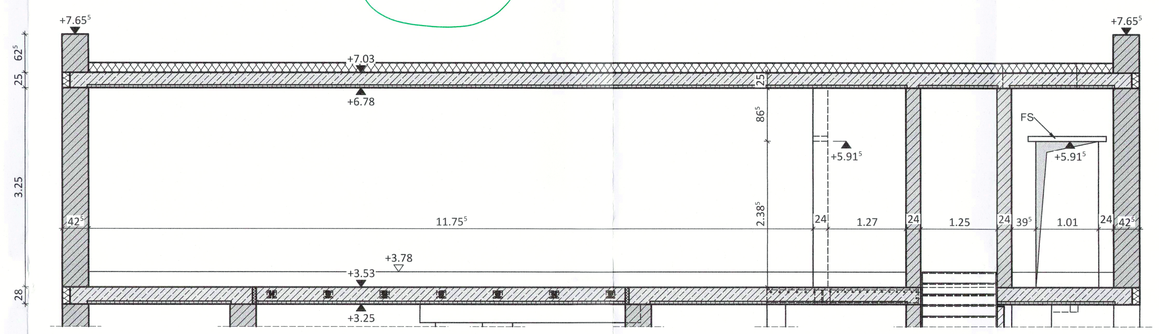

Schnitt C - C M 1:50

Schnitt durch Stützen im Erdgeschoss und Überzug

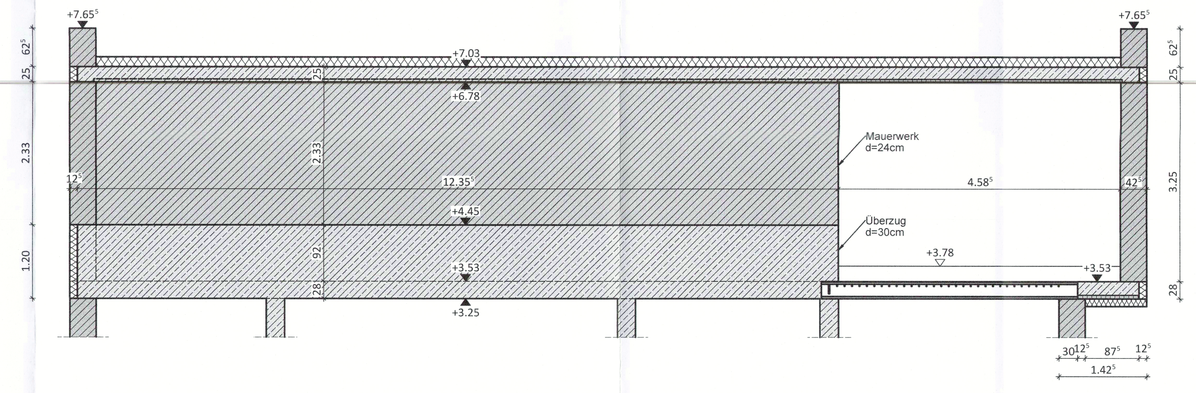

Schnitt D - D

M 1:50

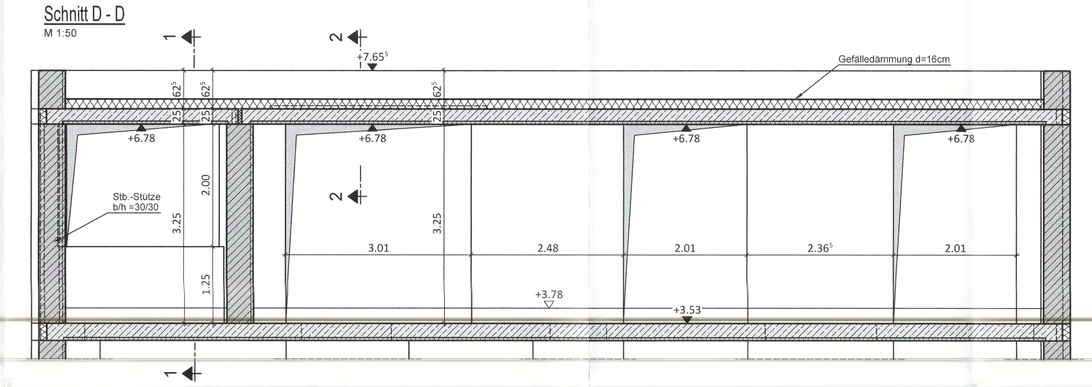

Schnitt 1 - 1

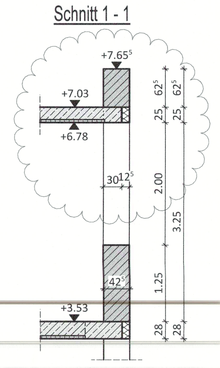

Schnitt E - E

M 1:50

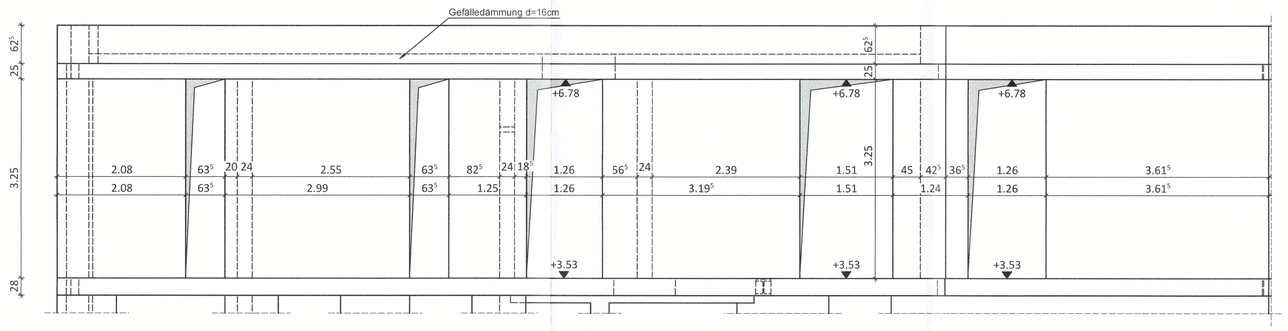

Schnitt F - F

M 1:50

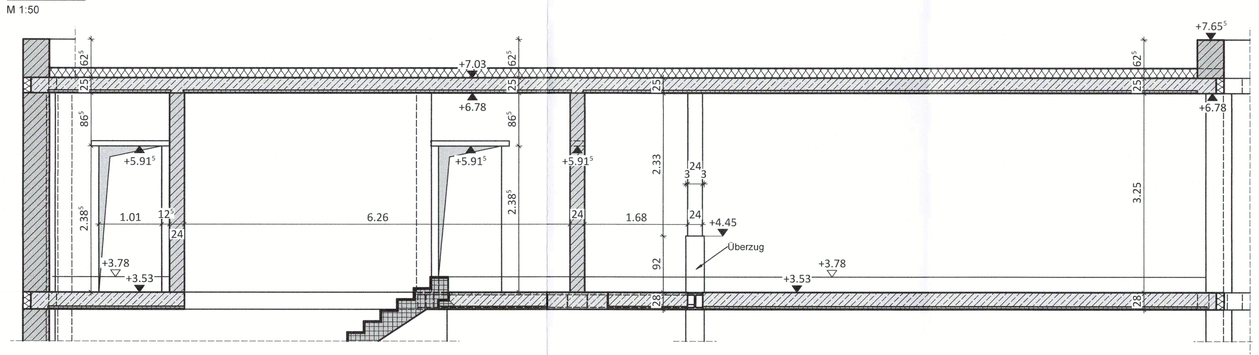

Horizontalschnitt/ Deckenuntersicht Balkonüberdachung

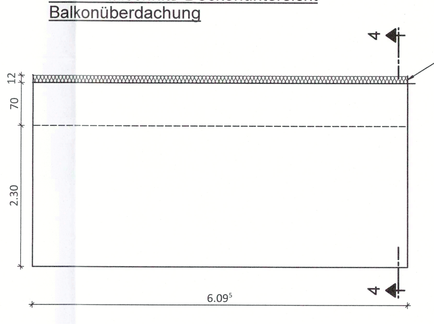

Schnitt 3 - 3

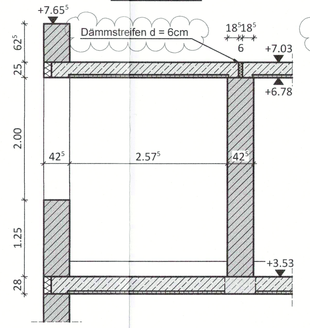

Schnitt 3.1 - 3.1

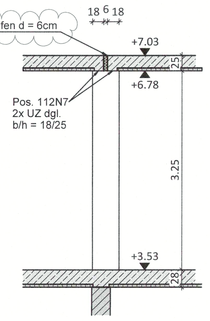

Schnitt 4 - 4

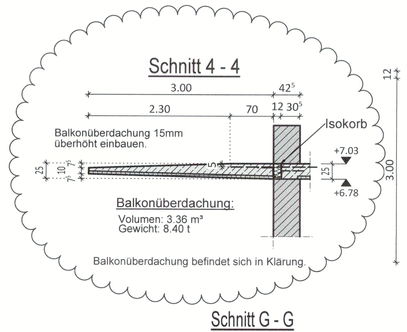

Schnitt G - G

M 1:50

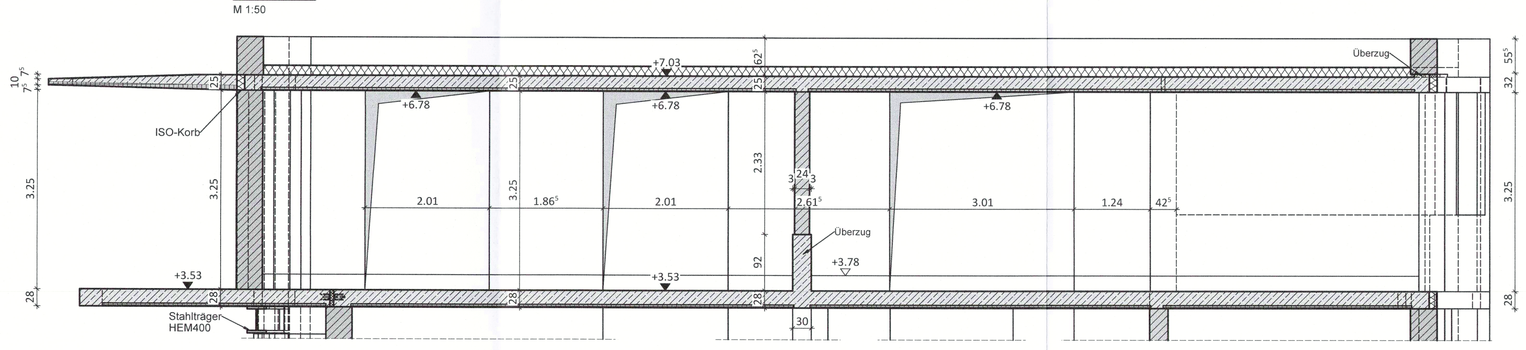

Schnitt 2 - 2

Schnitt durch Überzug Pos. 105
M 1:25

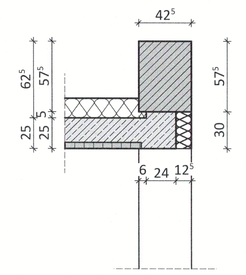

Position der Deckendurchbrüche siehe Ausführungspläne der Architektur.

Notentwässung der Dachfläche vorsehen!

Regeldetail

Anschluss Mauerwerk an Stahlbetontelle

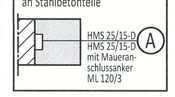

einzubauende Fundamenterder siehe Erdungsplan Elektroplaner

Mauerwerkskrone ist während der Bauphase abzudecken (Schutz gegen Niederschlag)

sichtbar bleibende Kanten sind durch Dreikantleisten zu brechen

Durchbrueche nach Angabe des Architekten

UNTERZUEGE dürfen nicht ohne Rücksprache vorbetoniert werden!

LEGENDE

- unbewehrter Beton
- Stahlbeton
- Fertigteil Hohlwände
- Filigrandecke
- ISO-Korb
- Dämmung
- Perimeterdämmung
- Mauerwerk d= 24cm, DFK 12
- Mauerwerk d 42,5cm, DFK 6
- nicht tragendes Mauerwerk
- Oberkante Roh in m / Unterkante Roh in m

Türhöhen = Rohmaße

Brüstungshöhen (BRH) = Rohmaße

AF = Arbeitsfuge

FS = Flachsturz

Änderungen

Dieser Plan ist nur in Verbindung mit der aktuellen Ausführungsplanung der Architektur gültig!

Plan ist erst nach Freigabe des Architekten gültig !

HIERZU SIEHE AUCH PLÄNE, DETAILS UND LV. DES ARCHITEKTEN !!!

Expositionsklassen, Betongüten und Betondeckungen:

Bauteil:	Orientierung:	Expositionsklassen:	Betongüte:	Betondeckung: c_v
Bodenplatte	allseitig	XC2, WF	C25/30	3,5cm
Decke	allseitig	XC1, WO	C25/30	3,0cm
Treppen	allseitig	XC1, WO	C25/30	3,0cm
Stützen	allseitig	XC1, WO	C25/30	3,5cm
Unterzüge	allseitig	XC1, WO	C25/30	3,5cm (< ø28)
				4,0cm (= ø28)
Balkone	allseitig	XC4, WF	C25/30	4,0cm

DATUM	NAME	ÄNDERUNG	INDEX
17.06.2024	AP	Änderung des Querschnittes der Balkonüberdachung. Statischer Nachtrag N7 eingearbeitet.	d
17.01.2024	AP	Loggia; Mauerwerkspfeiler um die Stütze ergänzt ISO-Korb Balkonüberdachung ergänzt.	c
11.12.2023	AP	Wand d=24cm im Bereich des Trh. nach Angaben Arch. verschoben inkl. Deckenkante	b
21.11.2023	AP	Schalplan mit Arch.-Ausführungsplan vom 27.10.23 gleichgestellt. Statik Index A übernommen	a

Bauvorhaben:

Neubau einer Kinderarztpraxis mit Wohnungen

Weißborr 3

55743 Idar - Oberstein

Prüfausfertigung

In statischer Hinsicht geprüft
Prüfnummer: 7021/21/A1 Version 25
Prüfingenieur
Prüfschwerpunkt: Standsicherheit
Fachrichtung: Massivbau
Bernkastel-Kues, den 26.06.2024
Dr.-Ing. Frederik Thomas
Mandelstr. 1 · 54470 Bernkastel-Kues
Tel. 0 65 31 / 95 01 70

Prüfvermerke beachten!
Dr.-Ing. F. Tworuschka

Die Prüfung der statisch relevanten Abmessungen ergab keine Beanstandungen

Bauherr:

Budau Familien KG

Mackenrodter Weg 5 - 9

55743 Idar - Oberstein

Schalplan

Decke über dem Obergeschoss

Grundriss und Schnitte

WEBER Ingenieure
Richard-Wagner-Straße 42
66424 Homburg
+49 (0)6841-959-40-0
info@weber-ingenieure.de
www.weber-ingenieure.de

			DATUM	NAME
MASSTAB	1:50	GEZ.	04.09.2023	AP
GRÖSSE	DIN A0	GEPR.	10.09.2023	MK

23071-S03 d