



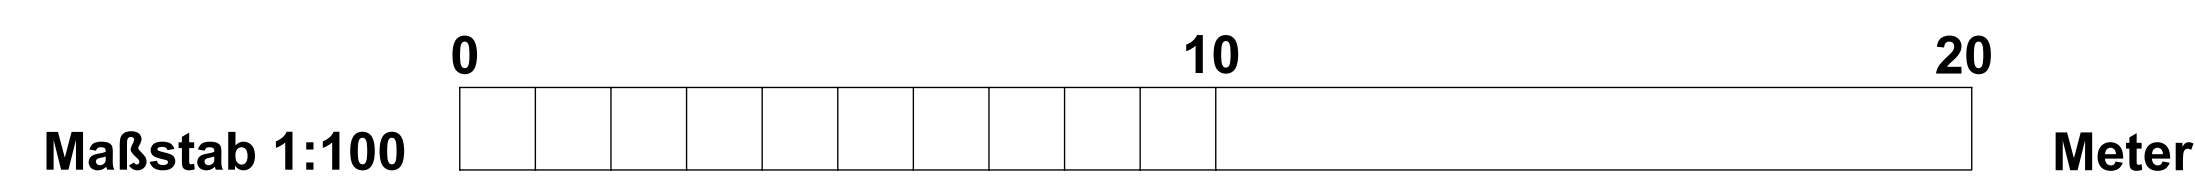

Erdgeschoss Praxis

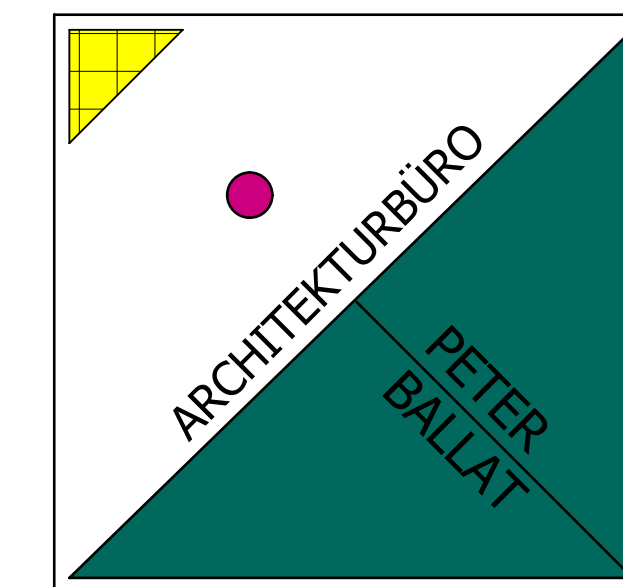

Obergeschoss Wohnungen


**ENTWURF
PLANUNG
BAULEITUNG**
 HAUPTSTR. 9
MITTELREIDENBACH
TEL.06784-981023
FAX.06784-981025

TEKTUR

Bauvorhaben: Neubau einer Kinderarztpraxis
mit Wohnungen
Weißbarr 3
55743 Idar - Oberstein

Bauherr: Budau Familien KG
Mackenroder Weg 5-9
55743 Idar - Oberstein

Erd- u. Obergeschoss 1:100

Datum: 03.05.2023

Projekt-Nr. 22-15

Der Bauherr:

Der Architekt: