
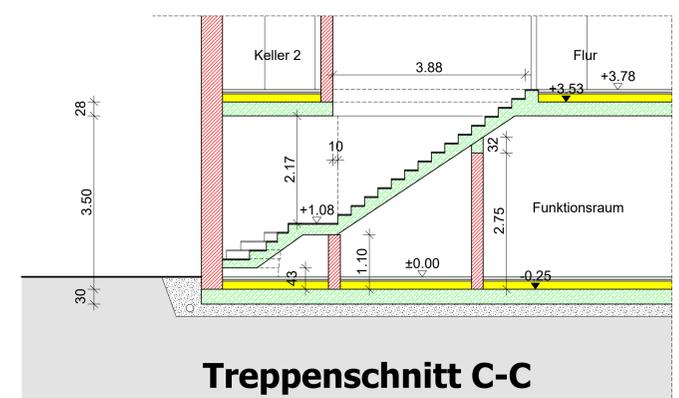


Parz. 6/19

Parz. 6/18, 6/20

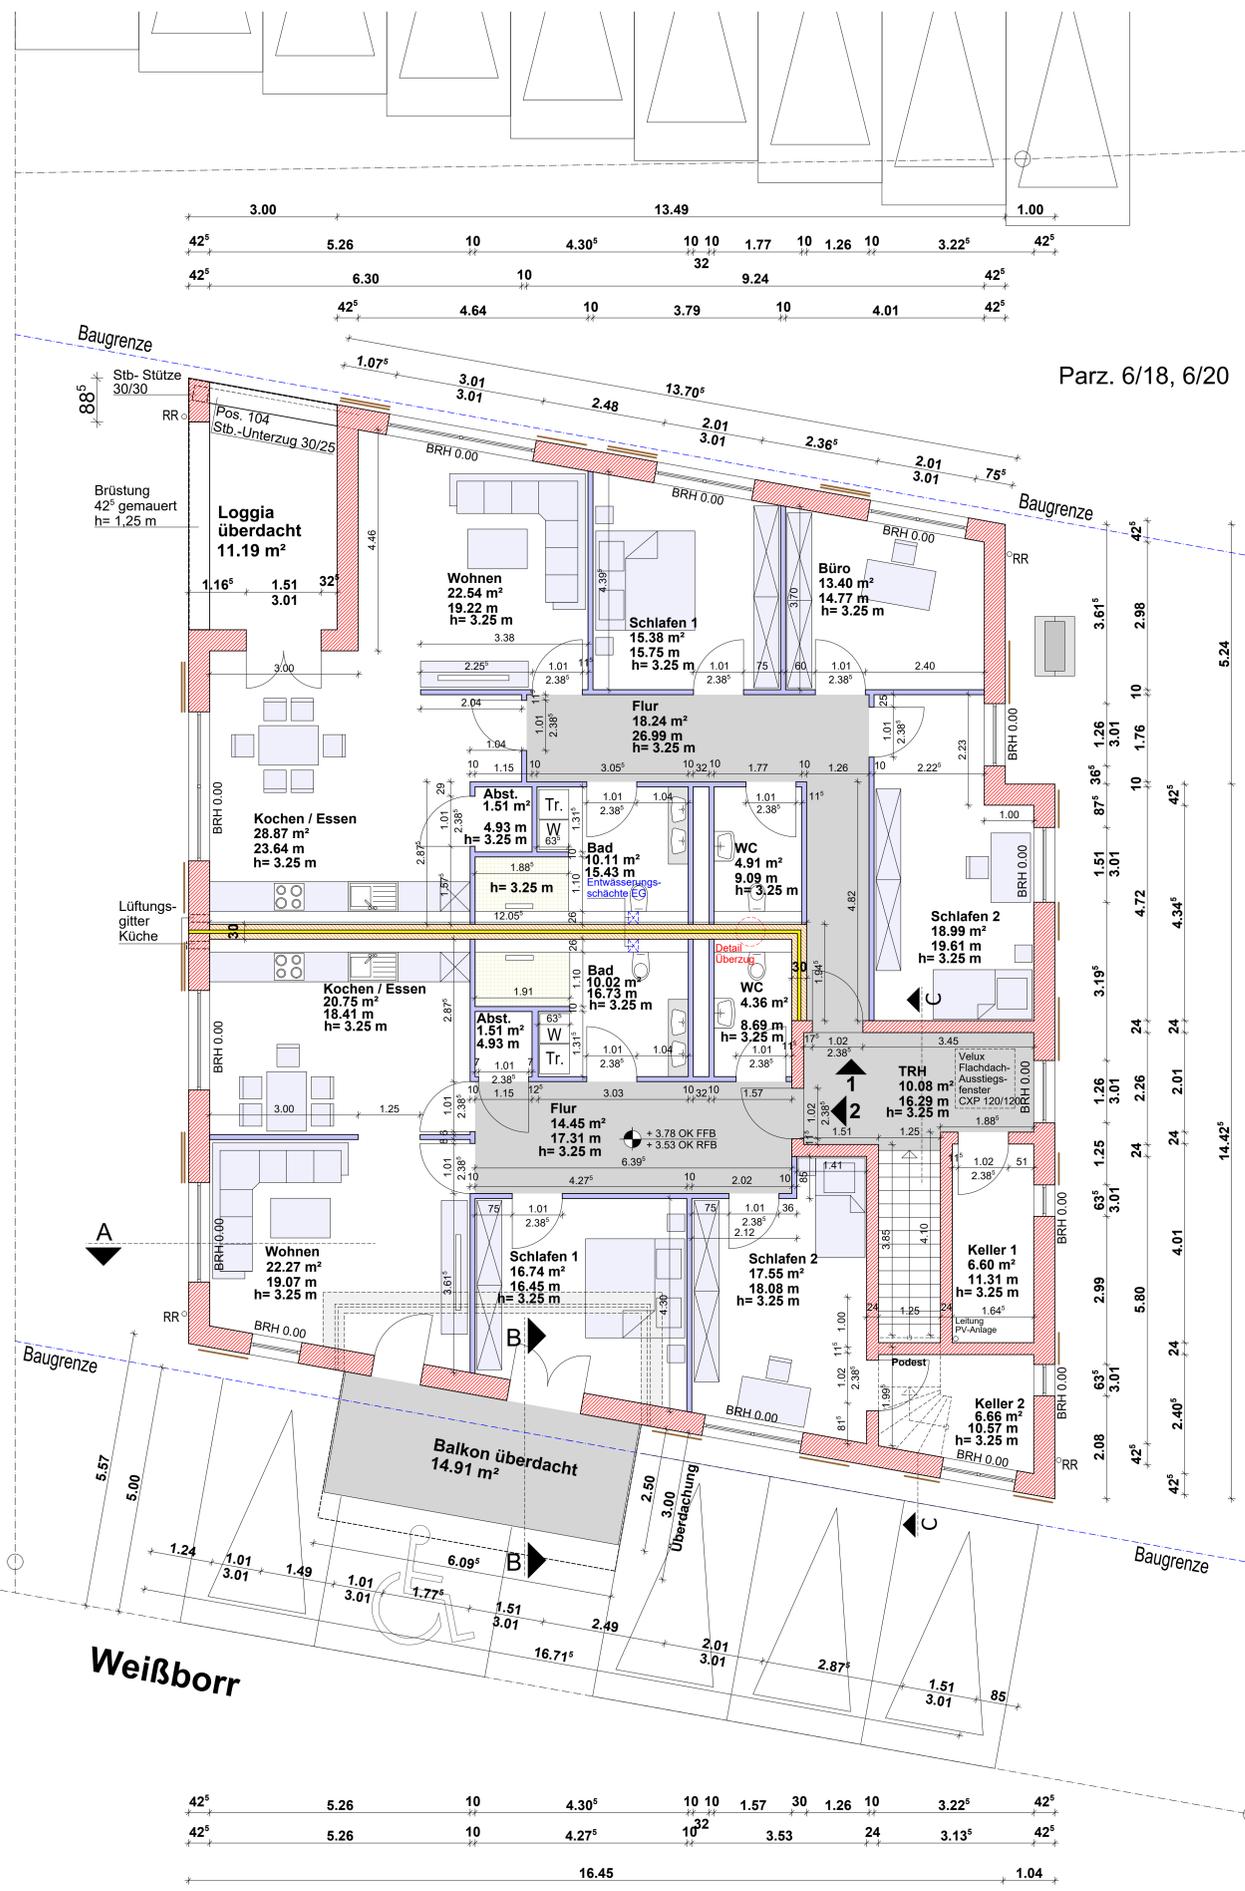

LEGENDE / ZEICHENERKLÄRUNG

- BESTAND
  - Mauerwerk
  - Beton/Stahlbeton
  - Dämmung
  - Holzbauteile
  - Gipskarton - Ständerwände
  - Bereich Abhangendecke
- SCHMUTZWASSER (SW)      --- VERDECKTE KANTEN  
--- REGENWASSER (RW)      --- BAUGRENZE  
--- MISCHWASSER (MW)      ---
- RK = ROLLADENKASTEN  
 RS = ROLLADENSCHÜRZE  
 BRH = BRÜSTUNGSHÖHE  
 HSH = HOLZVOLLHARTSCHAUMPL.  
 WS1 = WANDSCHLITZ SENKRECHT AB OK. FUSSBODEN BIS 0.80 M ÜBER OK. FUSSBODEN  
 WS2 = WANDSCHLITZ ÜBER DAS GESAMTE GESCHOSS  
 WS3 = WANDSCHLITZ ÜBER DAS GESAMTE GESCHOSS MIT LÜFTUNG ÜBER DACH  
 BD = BODENDURCHBRUCH      DD = DECKENDURCHBRUCH

SÄMTLICHE MASSE SIND RECHNERISCH UND NACH DEN ÖRTLICHEN GEGENSTÄNDEN VOR BEGINN DER AUSFÜHRUNG ZU ÜBERPRÜFEN UND MIT ZEICHNUNG UND BERECHNUNGSANLEGEN, SOWIE DER GEFÜHRTEN STATISCHEN BERECHNUNG ABZUSTIMMEN FÜR HAUSTECHNISCHE GENEHE UND DAMIT ÜBRIEGENDE DURCHBRÜCHE, SPALTZE, AUSSPRUNGEN ETC. SIND DIE PLÄNE DER SONDERGENEHE (REINE MASSGEBEND)

Index	Datum	Name	Änderung
A	28.11.23	JB	Treppenauf geändert / Keller 1+2 Größe geändert
B	04.03.24	JB	Innenmaße ergänzt / Raumbeschriftung erweitert
C	22.03.24	JB	Räume Flur / Schlafen 2 WH 1 geändert
D	25.04.24	PV	Balkon auf 2.50 m & Überdachung auf 3.00 m verlängert

ARCHITEKTURBÜRO  
 PETER  
 BALLAT

**ENTWURF  
PLANUNG  
BAULEITUNG**

HAUPTSTR. 9  
MITTELREIDENBACH  
TEL. 06784-981023  
FAX. 06784-981025

Bauvorhaben: **Neubau einer Kinderarztpraxis mit Wohnungen Weißbarr 3**  
55743 Idar - Oberstein

Bauherr: **Budau Familien KG**  
Mackenroder Weg 5-9  
55743 Idar - Oberstein

# Obergeschoss Wohnungen