


Parz. 6/19

Parz. 6/18, 6/20

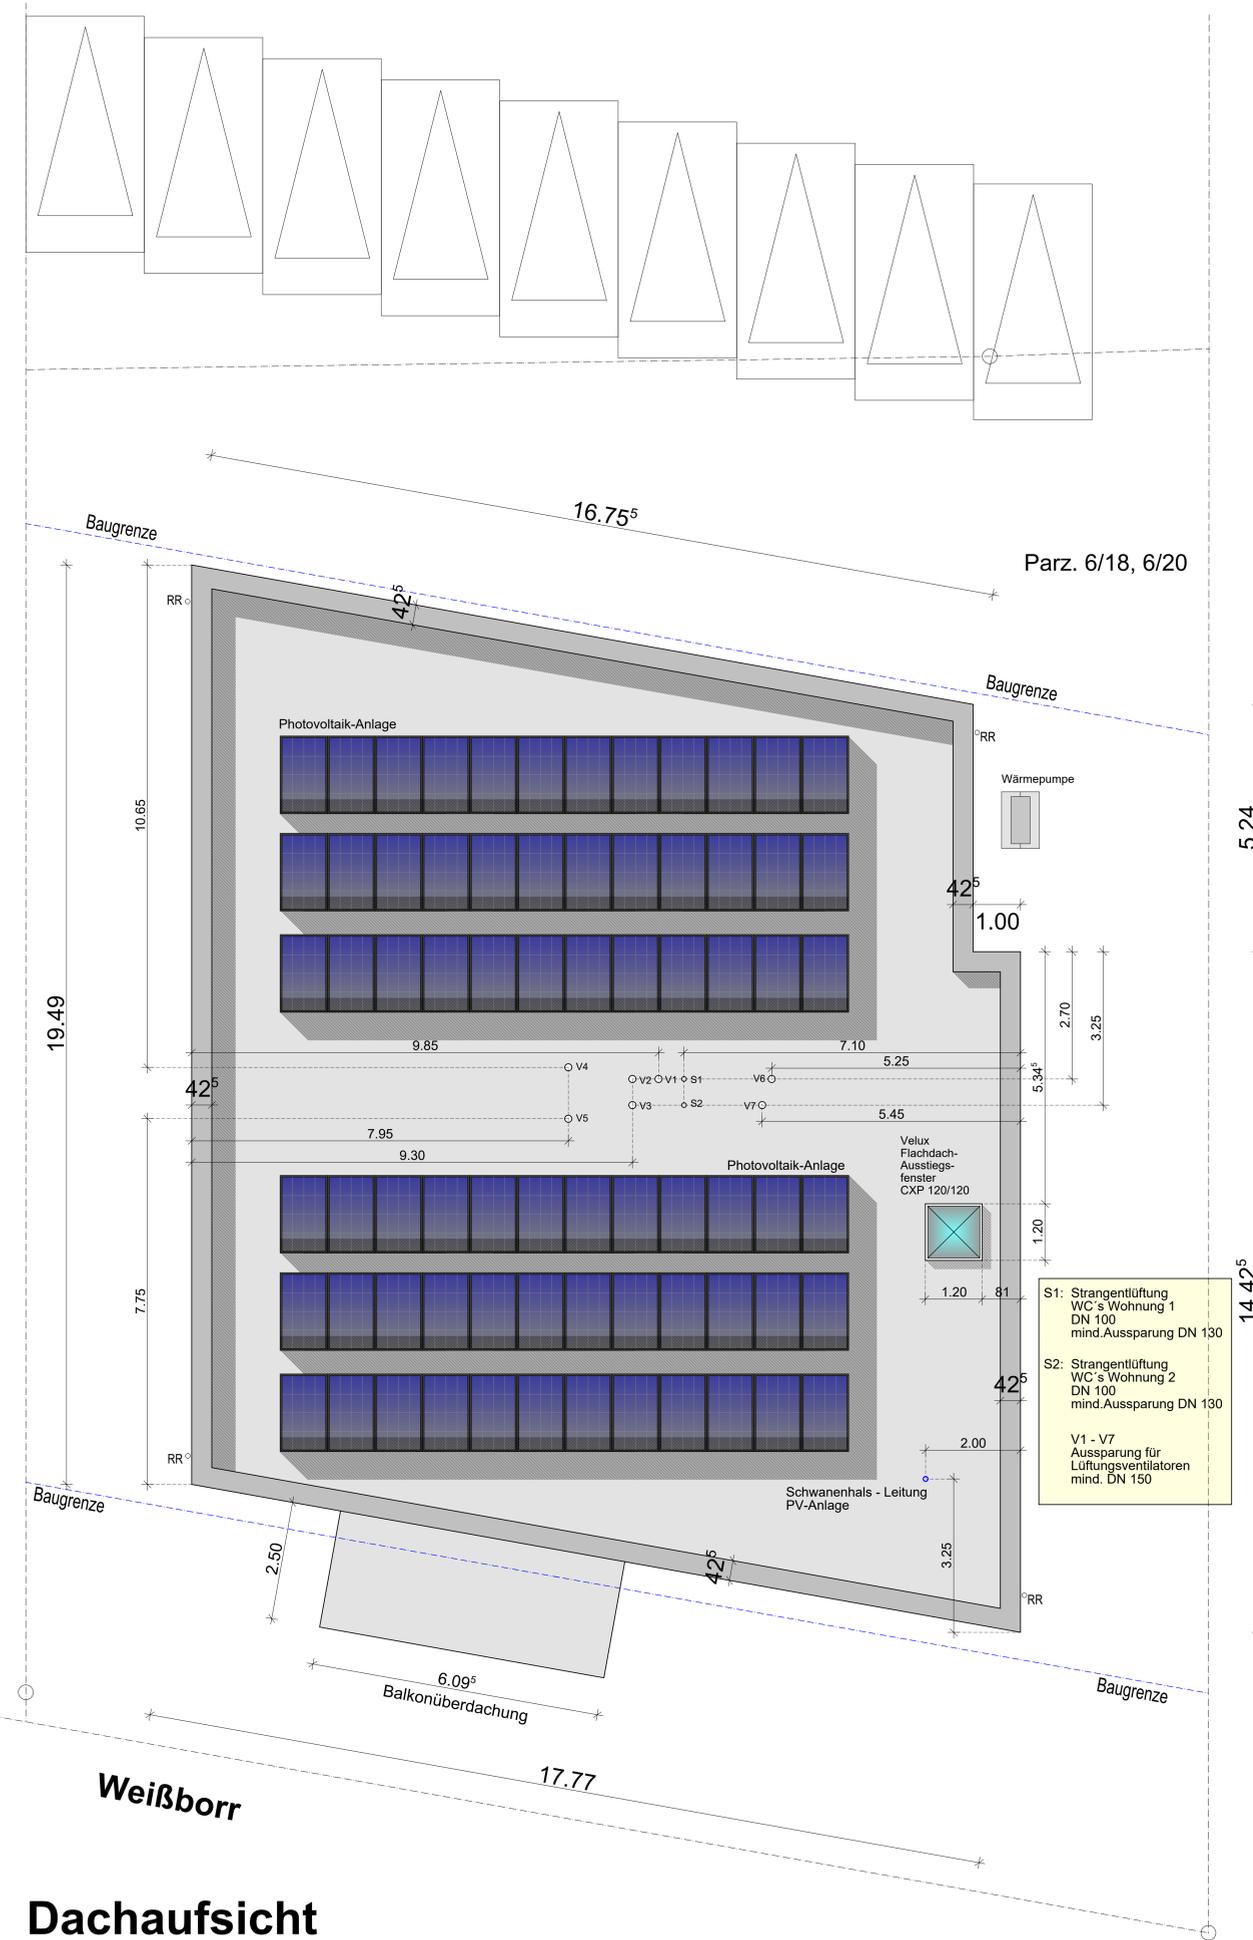

LEGENDE / ZEICHENERKLÄRUNG

- BESTAND
 - Mauerwerk
 - Beton/Stahlbeton
 - Dämmung
 - Holzbauteile
 - Gipskarton - Ständerwände
 - Bereich Abhangdecke
- SCHMUTZWASSER (SW) VERDECKTE KANTEN
 REGENWASSER (RW) BAUGRENZE
 MISCHWASSER (MW)

- RK = ROLLADENKASTEN
- RS = ROLLADENSCHÜRZE
- BRH = BRÜSTUNGSHÖHE
- HSH = HOLZWOLLRHARTSCHAUMPL.
- WS1 = WANDSCHLITZ SENKRECHT AB OK. FUSSBODEN BIS 0,80 M ÜBER OK. FUSSBODEN
- WS2 = WANDSCHLITZ ÜBER DAS GESAMTE GESCHOSS
- WS3 = WANDSCHLITZ ÜBER DAS GESAMTE GESCHOSS MIT LÜFTUNG ÜBER DACH
- BD = BODENDURCHBRUCH DD = DECKENDURCHBRUCH

SÄMTLICHE MASSE SIND RECHNERISCH UND NACH DEN ÖRTLICHEN GEGEBENHEITEN VOR BEGINN DER AUSFÜHRUNG ZU ÜBERPRÜFEN UND MIT DEN SCHAL- UND BEWEHRUNGSPLÄNEN, SOWIE DER GEPRÜFTEN STATISCHEN BERECHNUNG ABZUSTIMMEN. FÜR HAUSTECHNISCHE GEWERKE UND DAMIT VERBUNDENE DURCHBRÜCHE, SCHÜTZE, AUSSPARUNGEN ETC. SIND DIE PLÄNE DER SONDERINGENIEURIE MASSGEBEND!

Index	Datum	Name	Änderung

**ENTWURF
PLANUNG
BAULEITUNG**

HAUPTSTR. 9
MITTELREIDENBACH
TEL. 06784-981023
FAX. 06784-981025

Bauvorhaben: **Neubau einer Kinderarztpraxis mit Wohnungen Weißborr 3**
55743 Idar - Oberstein

Bauherr: **Budau Familien KG**
Mackenrodter Weg 5-9
55743 Idar - Oberstein

Dachaufsicht