




Potentialausgleich
10/10 m Maschen
nach DIN 18014
verzinkter Flachstahl
10/10 m V4A außen

Erdgeschoss Praxis

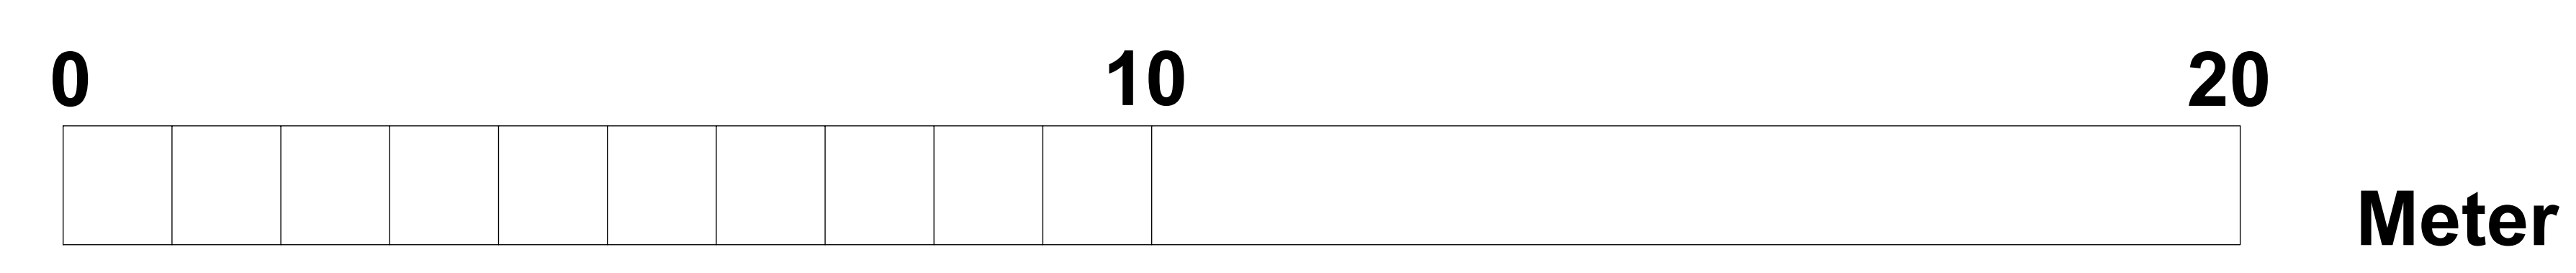

Legende - Elektro

- Lampenauslaß
- Lampenauslaß mit Präsenzmelder
- Lichtschalter
- Steckdose einfach
- Doppelsteckdose
- RJ 45 Dose einfach
- RJ 45 Dose zweifach
- RJ 45 Dose dreifach
- Ventilator
- Durchlauferhitzer
- Türsummer
- Sprechanlage

LEGENDE / ZEICHENERKLÄRUNG

- BESTAND
- Mauerwerk
- Beton/Stahlbeton
- Dämmung
- Holzbauteile
- Gipskarton - Ständerwände
- Bereich Abhangdecke
- SCHMUTZWASSER (SW)
- REGENWASSER (RW)
- MISCHWASSER (MW)
- VERDECKTE KANTEN
- BAUGRENZE

- RK = ROLLADENKASTEN
- RS = ROLLADENSCHÜRZE
- BRH = BRÜSTUNGSHÖHE
- HSH = HOLZKOLLIMARTSCHAUML.
- WS1 = WANDSCHLITZ SENKRECHT AB OK, FUSSBODEN BIS 0,80 M ÜBER OK, FUSSBODEN
- WS2 = WANDSCHLITZ ÜBER DAS GESAMTE GESCHOSS MIT LÜFTUNG ÜBER DACH
- WS3 = WANDSCHLITZ ÜBER DAS GESAMTE GESCHOSS MIT LÜFTUNG ÜBER DACH
- BD = BODENDURCHBRUCH
- DD = DECKENDURCHBRUCH

SAMTLICHE MASSE SIND RECHNERISCH UND NACH DEN ÖRTLICHEN GEBENHEFTEN VOR BEGINN DER AUSFÜHRUNG ZU ÜBERPRÜFEN UND MIT DEN SOHAL- UND BEWEHRUNGSPLÄNEN, SOWIE DER GERIPPTEN STATISCHEN BERECHNUNG ABZUSTIMMEN. FÜR HAUSTECHNISCHE GENEHE UND DAMIT VERBUNDENE DURCHBRÜCHE, SCHÜTZE, AUSSPARUNGEN ETC. SIND DIE PLÄNE DER SONDERGENEHE NEUERE MASSGEBEND!

Index	Datum	Name	Änderung
A	09.02.24	JB	Bemaßung Lampenauslässe / Stütze Abst. verschoben

**ENTWURF
PLANUNG
BAULEITUNG**

HAUPTSTR. 9
MITTELREIDENBACH
TEL. 06784-981023
FAX. 06784-981025

Bauvorhaben: **Neubau einer Kinderarztpraxis mit Wohnungen Weißbarr 3 55743 Idar - Oberstein**

Bauherr: **Budau Familien KG Mackenroder Weg 5-9 55743 Idar - Oberstein**

8 Elektroplan EG 1:50

Datum: 15.02.2024 Projekt-Nr. 22-15

Der Bauherr: Der Architekt: