



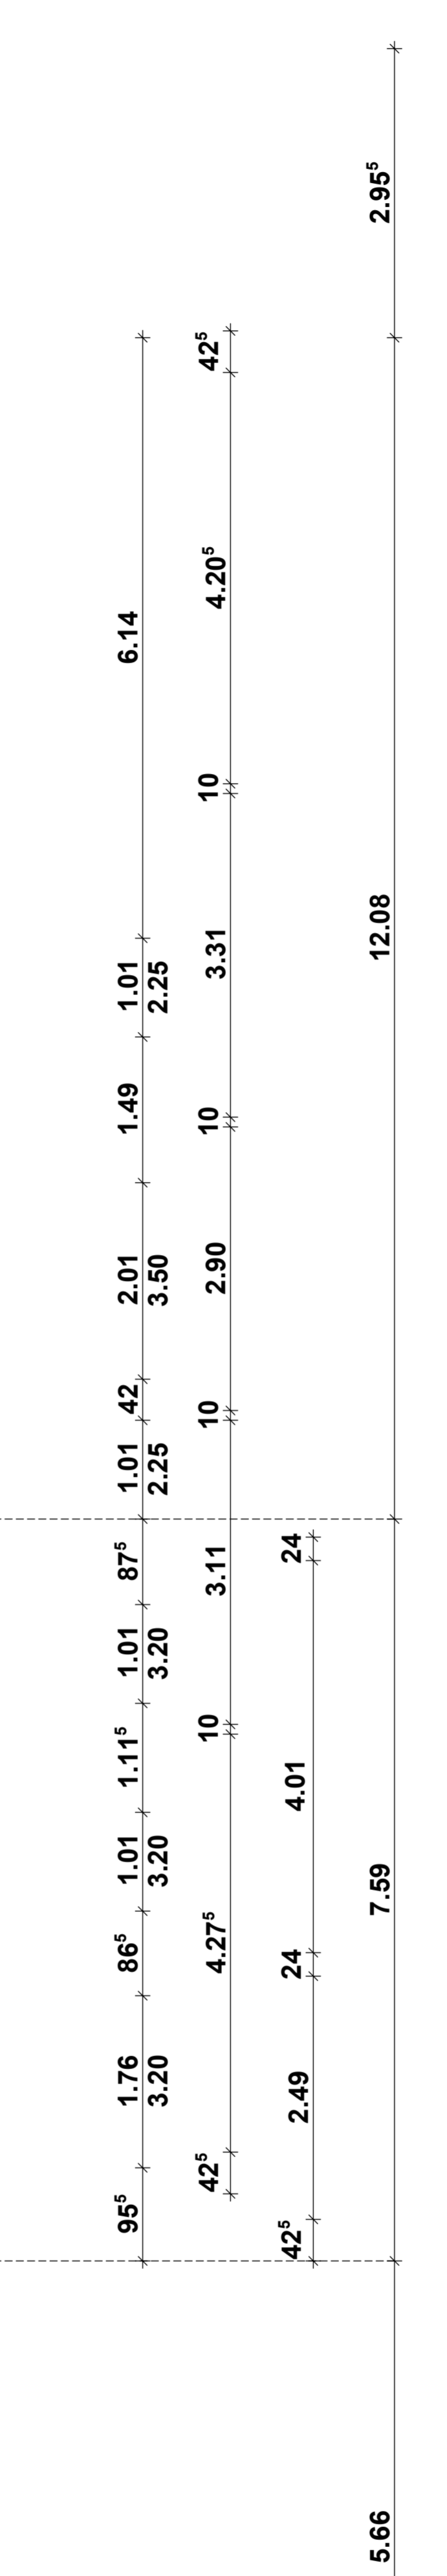

Parz. 6/19

Parz. 234

Parz. 6/18, 6/20

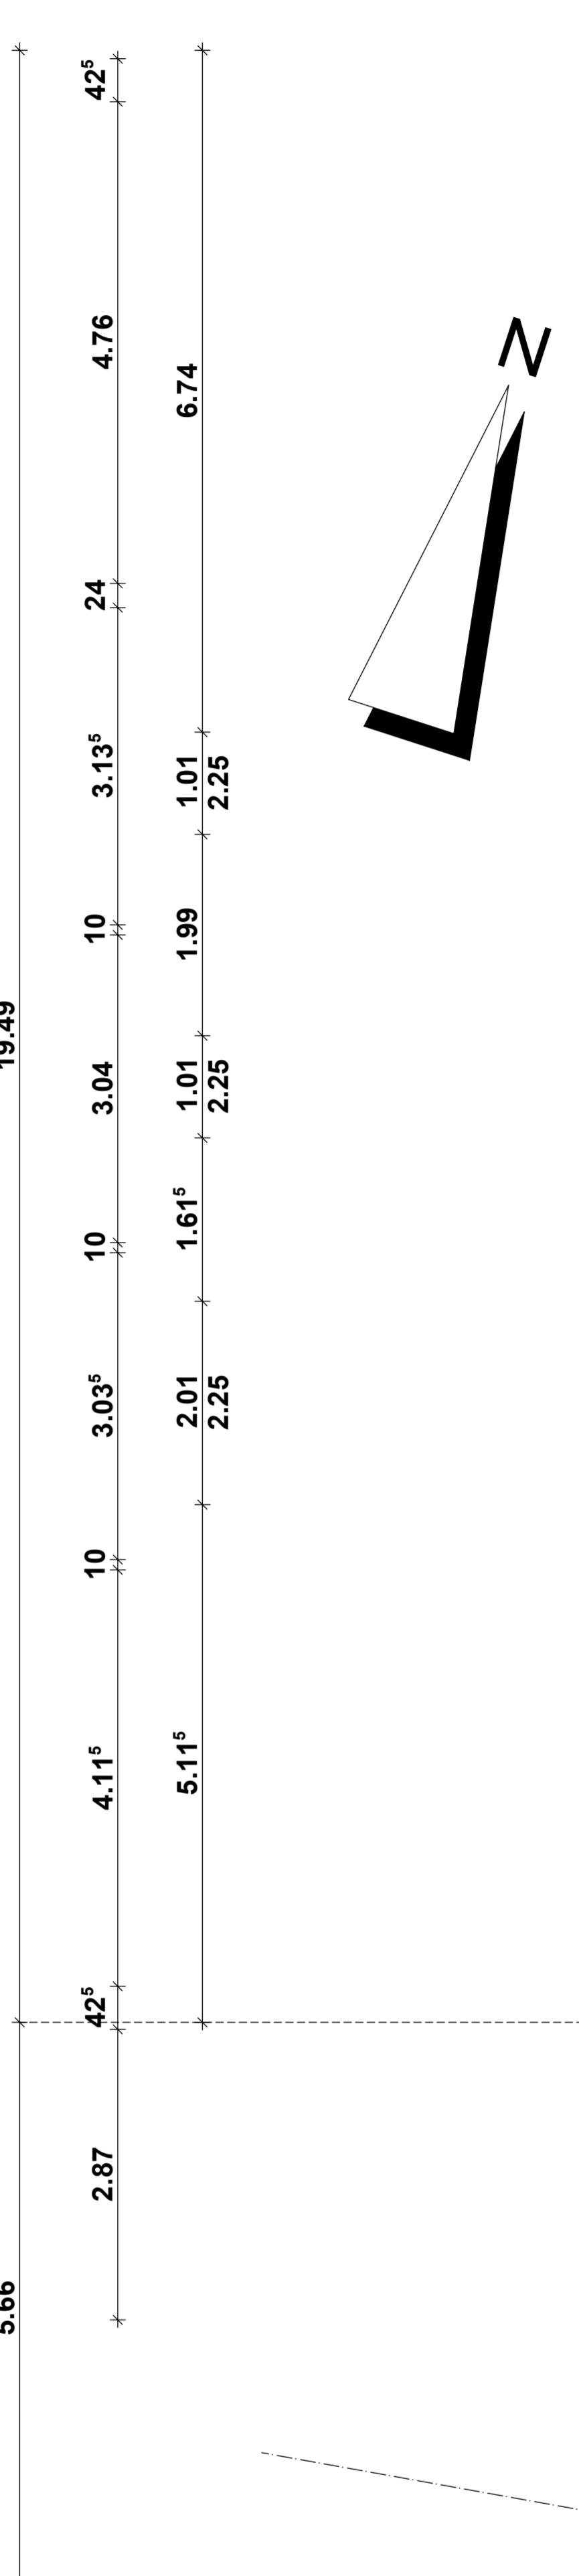

Potentialausgleich
10/10 m Maschen
nach DIN 18014
verzinkter Flachstahl
10/10 m V4A außen

Erdgeschoss Praxis



LEGENDE / ZEICHENERKLÄRUNG

- BESTAND
 - Mauerwerk
 - Beton/Stahlbeton
 - Dämmung
 - Holzbauteile
 - Gipskarton - Ständerwände
 - Bereich Abhangendecke
- SCHMUTZWASSER (SW) VERDECKTE KANTEN
 - - - - - REGENWASSER (RW) - - - - - BAUGRENZE
 - - - - - MISCHWASSER (MW)
- RK = ROLLADENKASTEN
 RS = ROLLADENSCHÜRZE
 BRH = BRÜSTUNGSHÖHE
 HSH = HOLZVOLLHARTSCHAUMPL.
 WS1 = WANDSCHLITZ SENKRECHT AB OK. FUSSBODEN BIS 0.80 M ÜBER OK. FUSSBODEN
 WS2 = WANDSCHLITZ ÜBER DAS GESAMTE GESCHOSS
 WS3 = WANDSCHLITZ ÜBER DAS GESAMTE GESCHOSS MIT LÜFTUNG ÜBER DACH
 BD = BODENDURCHBRUCH DD = DECKENDURCHBRUCH

SÄMTLICHE MASSE SIND RECHNERISCH UND NACH DEN ÖRTLICHEN GEGEBENHEITEN VOR BEGINN DER AUSFÜHRUNG ZU ÜBERPRÜFEN UND MIT DEN SCHUL- UND BEWEISUNGSÄHNLICHEN, SOWIE DEN GEFÜHRTEN STATISCHEN BERECHNUNG ERGEBNISSEN FÜR HAUSTECHNISCHE GENERELLE UND DAMIT VERBUNDENE DURCHBRÜCHE, SPALTZE, AUSSPRÄNGEN ETC. SIND DIE PLÄNE DER SONDERGENEURE MASSE GEBEN!

Index	Datum	Name	Änderung
A	28.11.23	JB	Treppenlauf geändert / Müllraum vergrößert
B	09.02.24	JB	Stütze Abst. geschoben / Standort Wärmepumpe Leitung PV Anlage in Müllraum

**ENTWURF
PLANUNG
BAULEITUNG**

HAUPTSTR. 9
MITTELREIDENBACH
TEL. 06784-981023
FAX. 06784-981025

Bauvorhaben: **Neubau einer Kinderarztpraxis mit Wohnungen Weißbarr 3**
55743 Idar - Oberstein

Bauherr: **Budau Familien KG**
Mackenroder Weg 5-9
55743 Idar - Oberstein

2 Erdgeschoss 1:50

Datum: 15.02.2024 Projekt-Nr. 22-15

Der Bauherr: Der Architekt: