



**Legende Mauerwerk**

- Planziegel U2
- Planziegel U4
- PFZ
- Mauer bauseits
- nicht tragend
- Trockenbau
- Stb.-Bauteil

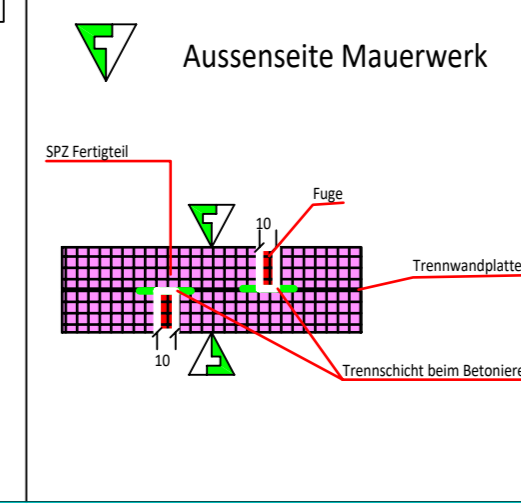

**Achtung:**  
Bitte bei der Anlegefuge beachten!!!

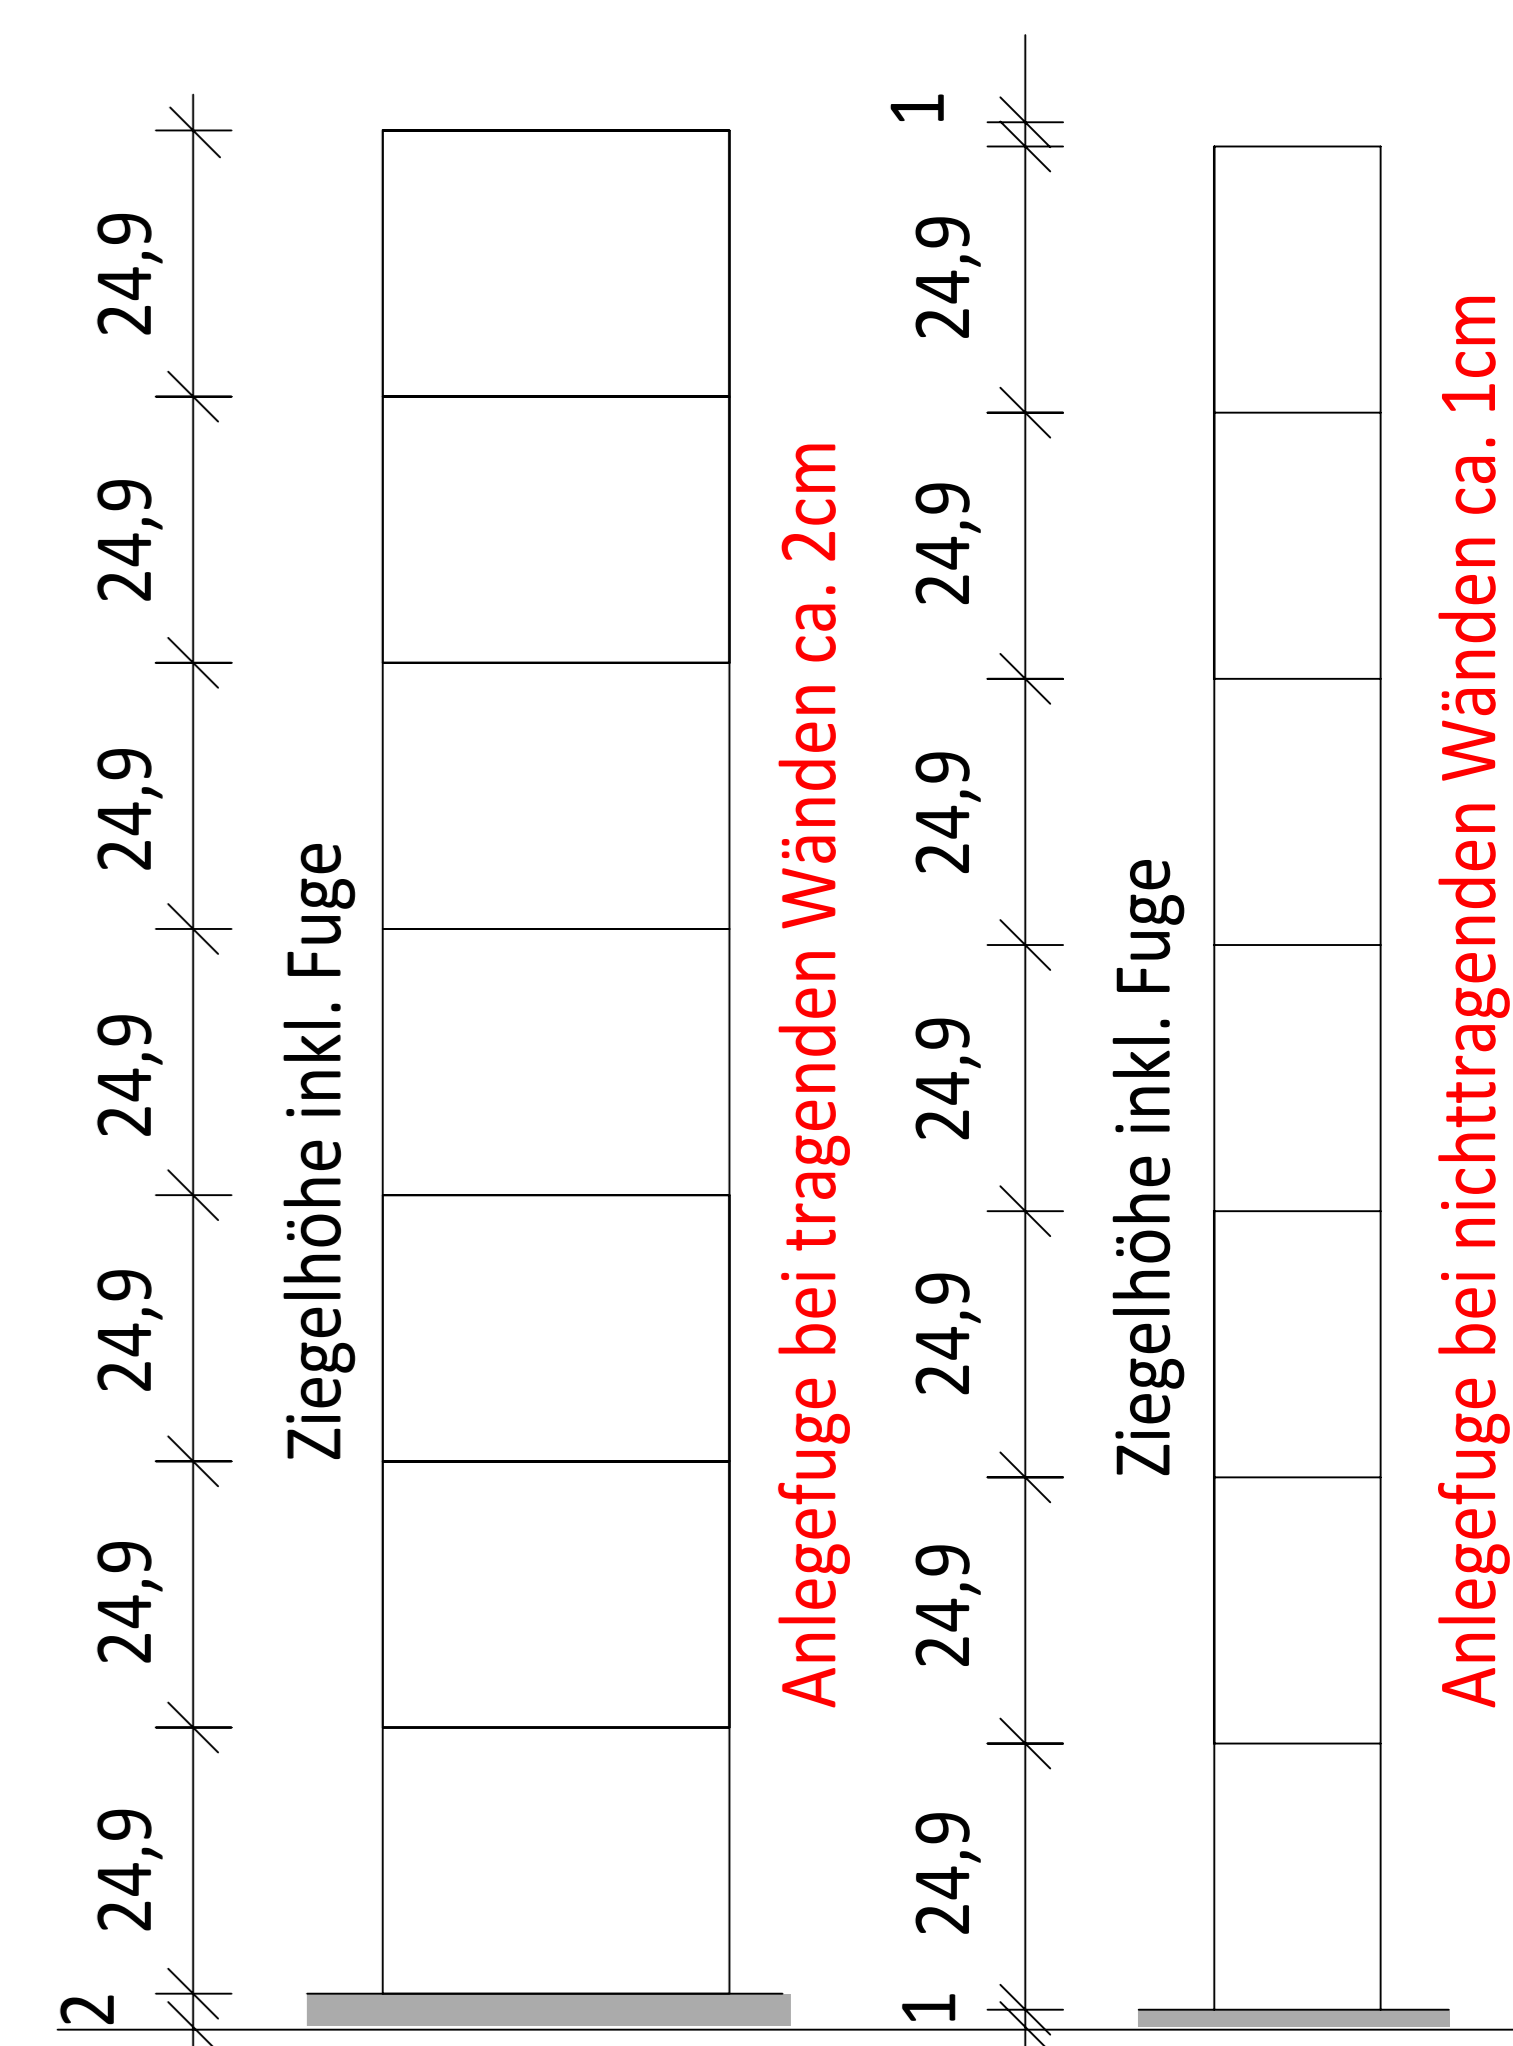

**redbloc**  
55491 Büchenbeuren, Im Schiffels 23 Tel.: +49(0)16543/8901969  
Dazugehörige Bewehrungspläne beachten (gegebenenfalls Statikerpläne beachten)!

**ZMB**  
Körbe und Anschlüsse sind an Bau zu prüfen!

Versetzlufte (Horizontale) 1,0cm/2,0cm/3,0cm  
Versetzlufte (Vertikale) 0,5cm/1,0cm (Wandstöß)  
Versetzlufte (Vertikale) 0,5cm/1,0cm (T-Stoß)

**Produktionsfreigabe**  
Dieser Plan ist unter Berücksichtigung der eingetragenen Änderungen hinsichtlich Maße, vorgesehenen Ausführungen zur Produktion freigegeben.  
Änderungen und Ergänzungen bitte deutlich eintragen!

Datum	Unterschrift	Ihre Tel. Nr. bei Rückfragen:

INDEX	DATUM	ÄNDERUNG
A	...	...
B	...	...
C	...	...
D	...	...
E	...	...

**Freigegeben an Erdgeschoss**

BAUHER / OBJEKT	AUFTRAGGEBER / BAUFÜHR	Übersicht:
Budou Familien KG Kinderarztpraxis	Budou Familien K 55743 Idar-Obers	

**PLANNUMMER**  
Erdgeschoss Gebäude

**MASSSTAB**  
M = 1:50

**PROJEKT-NR.**  
215

**GEZ.**  
AH

**DATUM**  
05.03.2024

**Freigebe:** Datum: