



Legende Mauerwerk

- Planziegel U2
- Planziegel T1,4
- PFZ
- Mauerbausteine nicht tragend
- Trockenbau
- Stb.-Bauteile

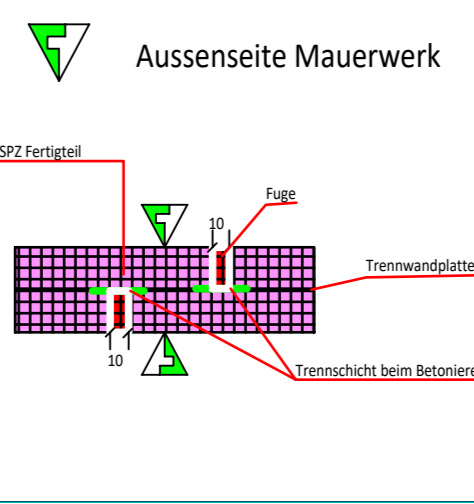

Achtung:
Bitte bei der Anlegefuge beachten!!!

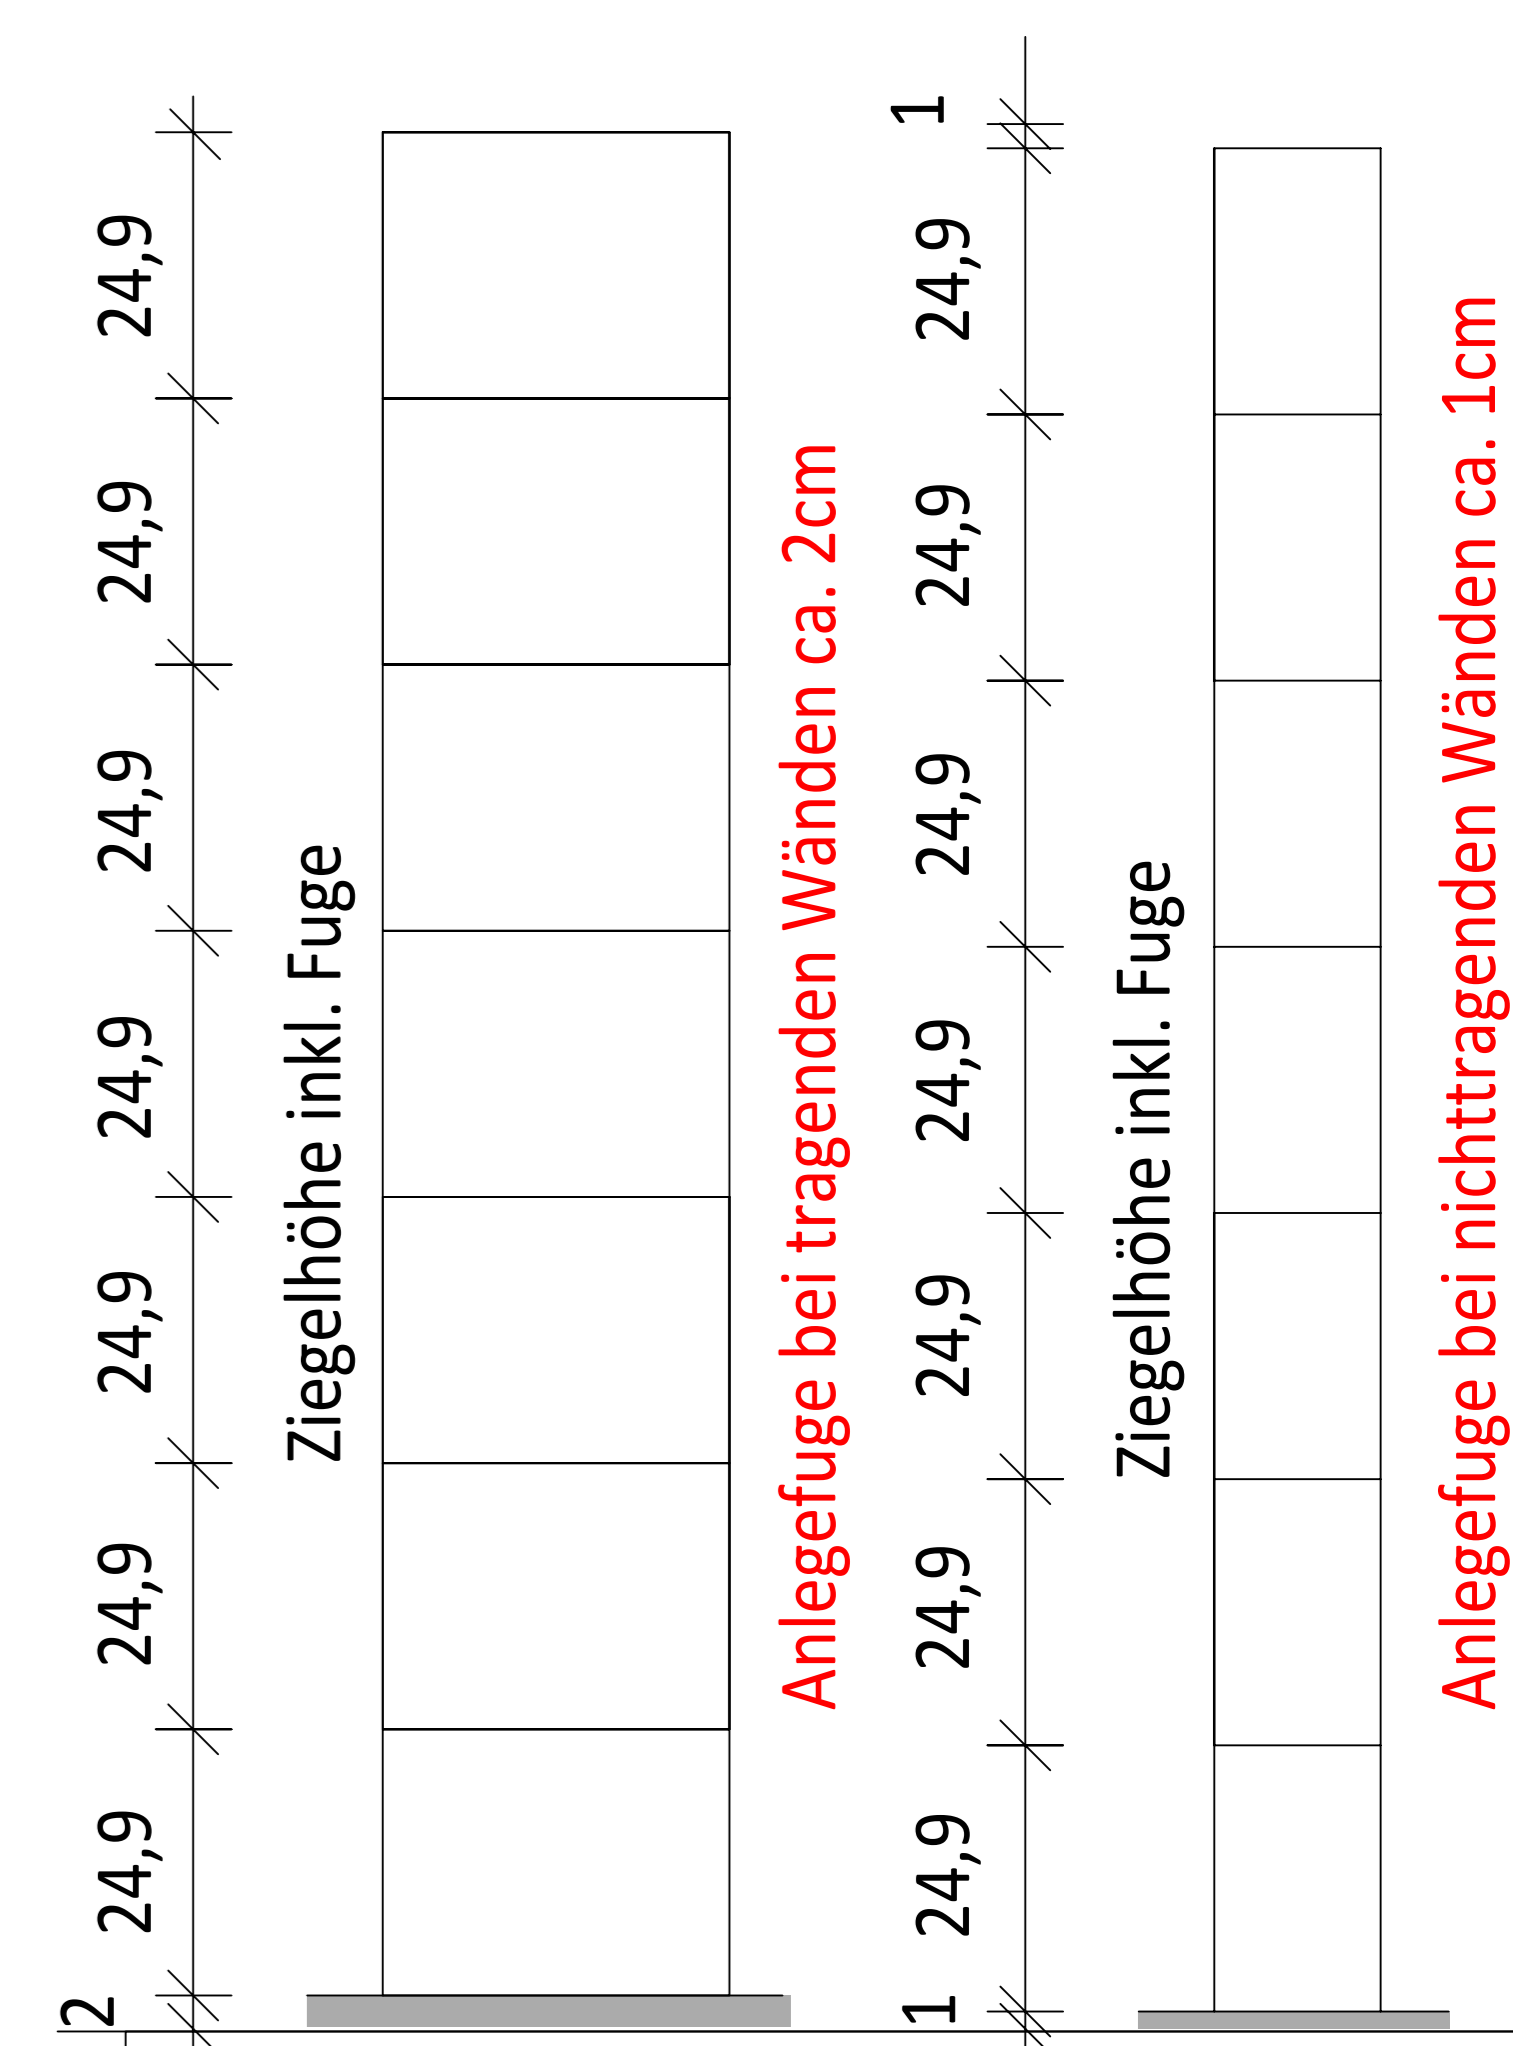

redbloc
55491 Büchenbauren, Im Schiffels 23 Tel.: +49 (0) 16543 / 8901969
Dazu gehören die Bewehrungspläne beachten (gegebenenfalls Statikerpläne beachten) !
Maße und Anschlüsse sind an Bau zu prüfen!

ZMB
Verstellluft (Hohlzentel) 1,0cm x 2,0cm x 3,0cm
Verstellluft (Vertikal) 1,0cm x 1,0cm (Wandstößel)
Verstellluft (Vertikal) 1,0cm x 1,0cm (T-Stoß)

Produktionsfreigabe
Dieser Plan ist unter Berücksichtigung der eingetragenen Änderungen hinsichtlich Maße, vorgesehenen Ausführungen zur Produktion freigegeben.
Änderungen und Ergänzungen bitte deutlich eintragen!

Datum: _____ Unterschrift: _____ Ihre Tel. Nr. bei Rückfragen: _____

Positionnummer:	INDEX	DATUM	ÄNDERUNG
A
B
C
D
E

Freigegeben an Obergeschoss

BAUHER / OBJEKT	AUFTRAGGEBER / BAUHER	Übersicht:
Budou Familien KG Kinderarztpraxis	Budou Familien K 55743 Idar-Obers	
PLANINHALT	Gebäude	
Obergeschoss		
WISSTAB	PROJEKT-NR.	GEZ.
M = 1:50	215	AH
Freigebe:		DATUM
		11.06.2024

Datum: _____