


Farbübersicht Gebäude

- Keim 9162
- Keim 9166 (etwas heller)
z.B Keim 9169
- RAL 1036 Perlgold
- Fenster, Jalousien, Läden
Kunststoff anthrazit



Straßenansicht Weißborr

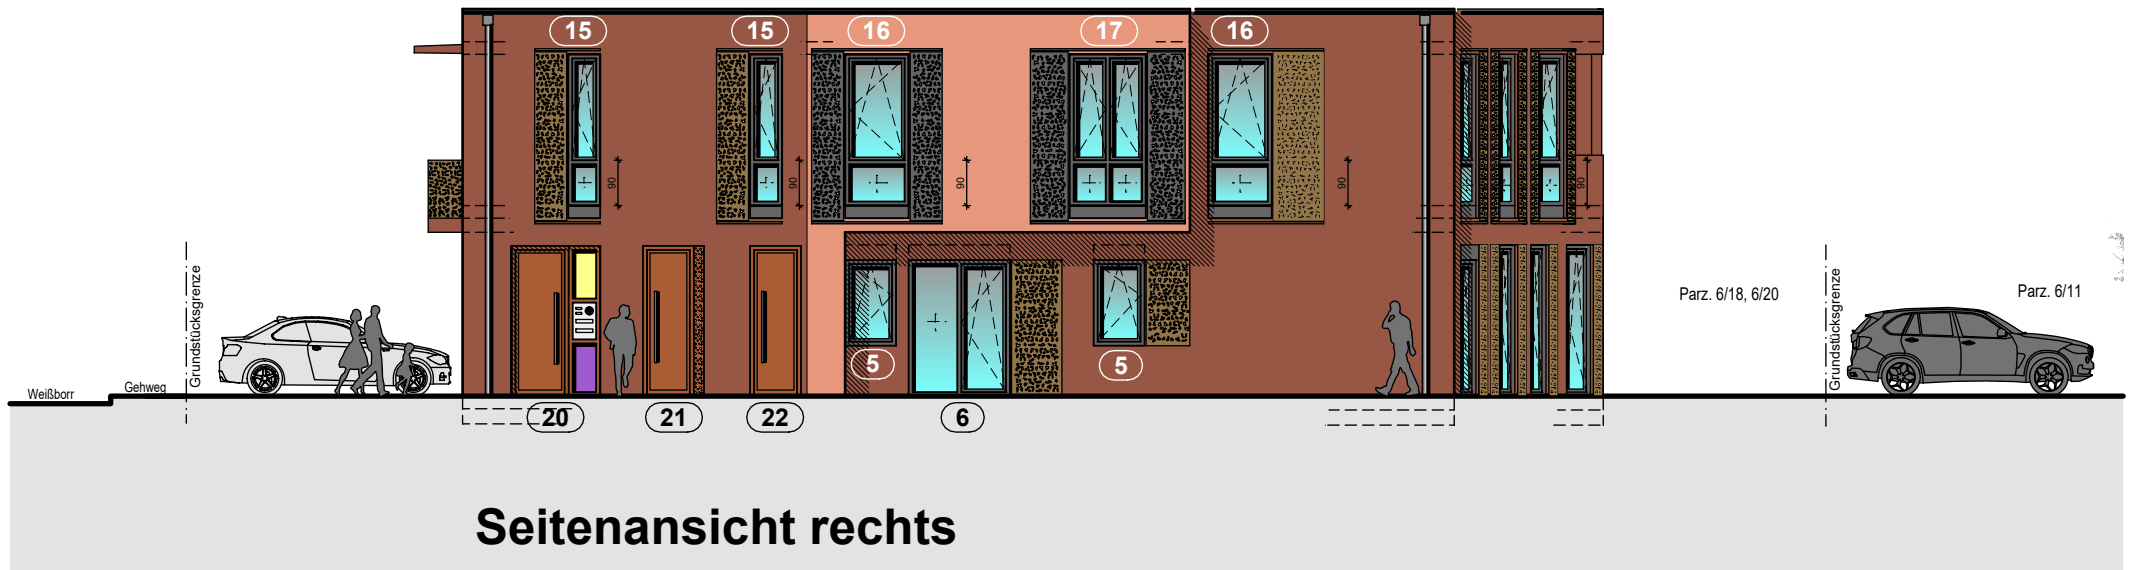

Seitenansicht rechts