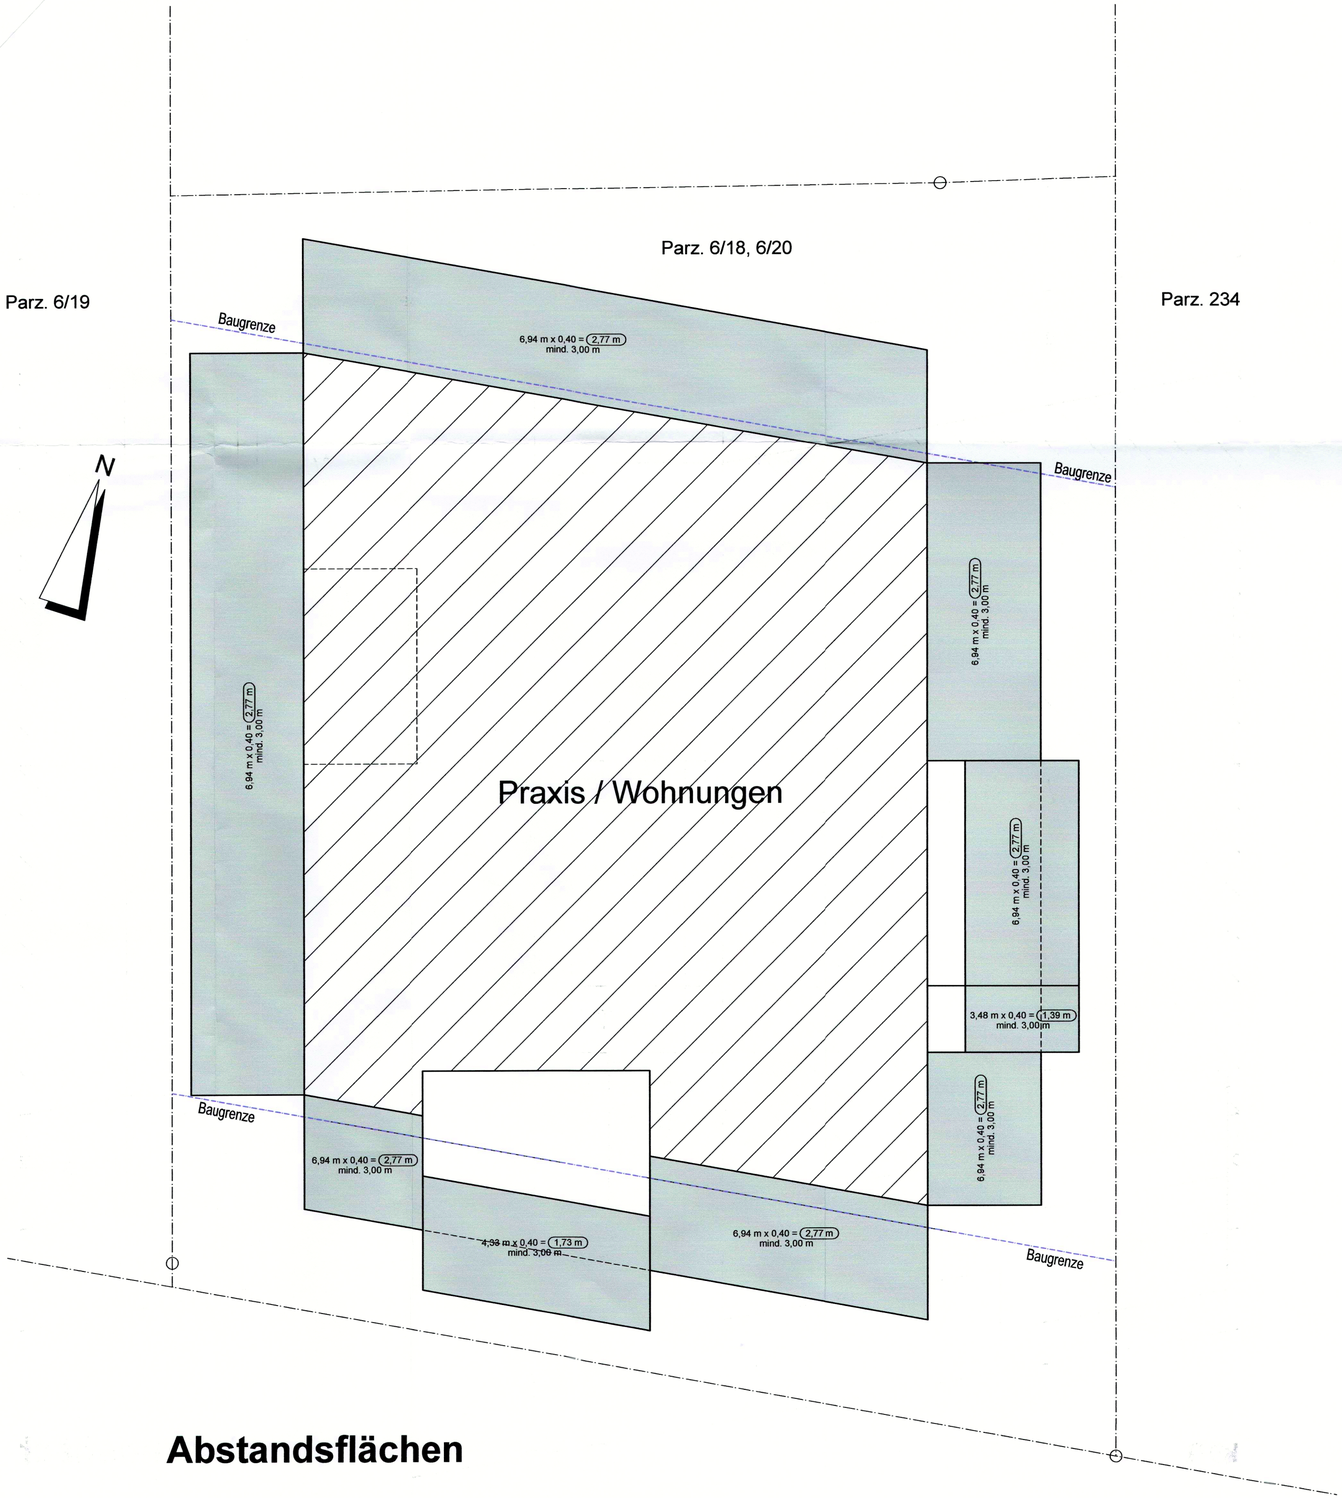

Abstandsflächen

ARCHITEKTURBÜRO PETER BALLAT

ENTWURF
PLANUNG
BAULEITUNG

HAUPTSTR. 9
MITTELREIDENBACH
TEL.06784-981023
FAX.06784-981025

Bauvorhaben: Neubau einer Kinderarztpraxis
mit Wohnungen
Weißborr 3
55743 Idar - Oberstein

Gehört zum Bauschein
Nr. 481/022

Bauherr: Budau Familien KG
Mackenrodter Weg 5-9
55743 Idar - Oberstein

Abstandsflächen 1:100

Datum: 03.11.2022

Projekt-Nr. 22-15

i.A.

Der Bauherr:

Der Architekt: