


Parz. 6/19

Parz. 6/18, 6/20

Parz. 234

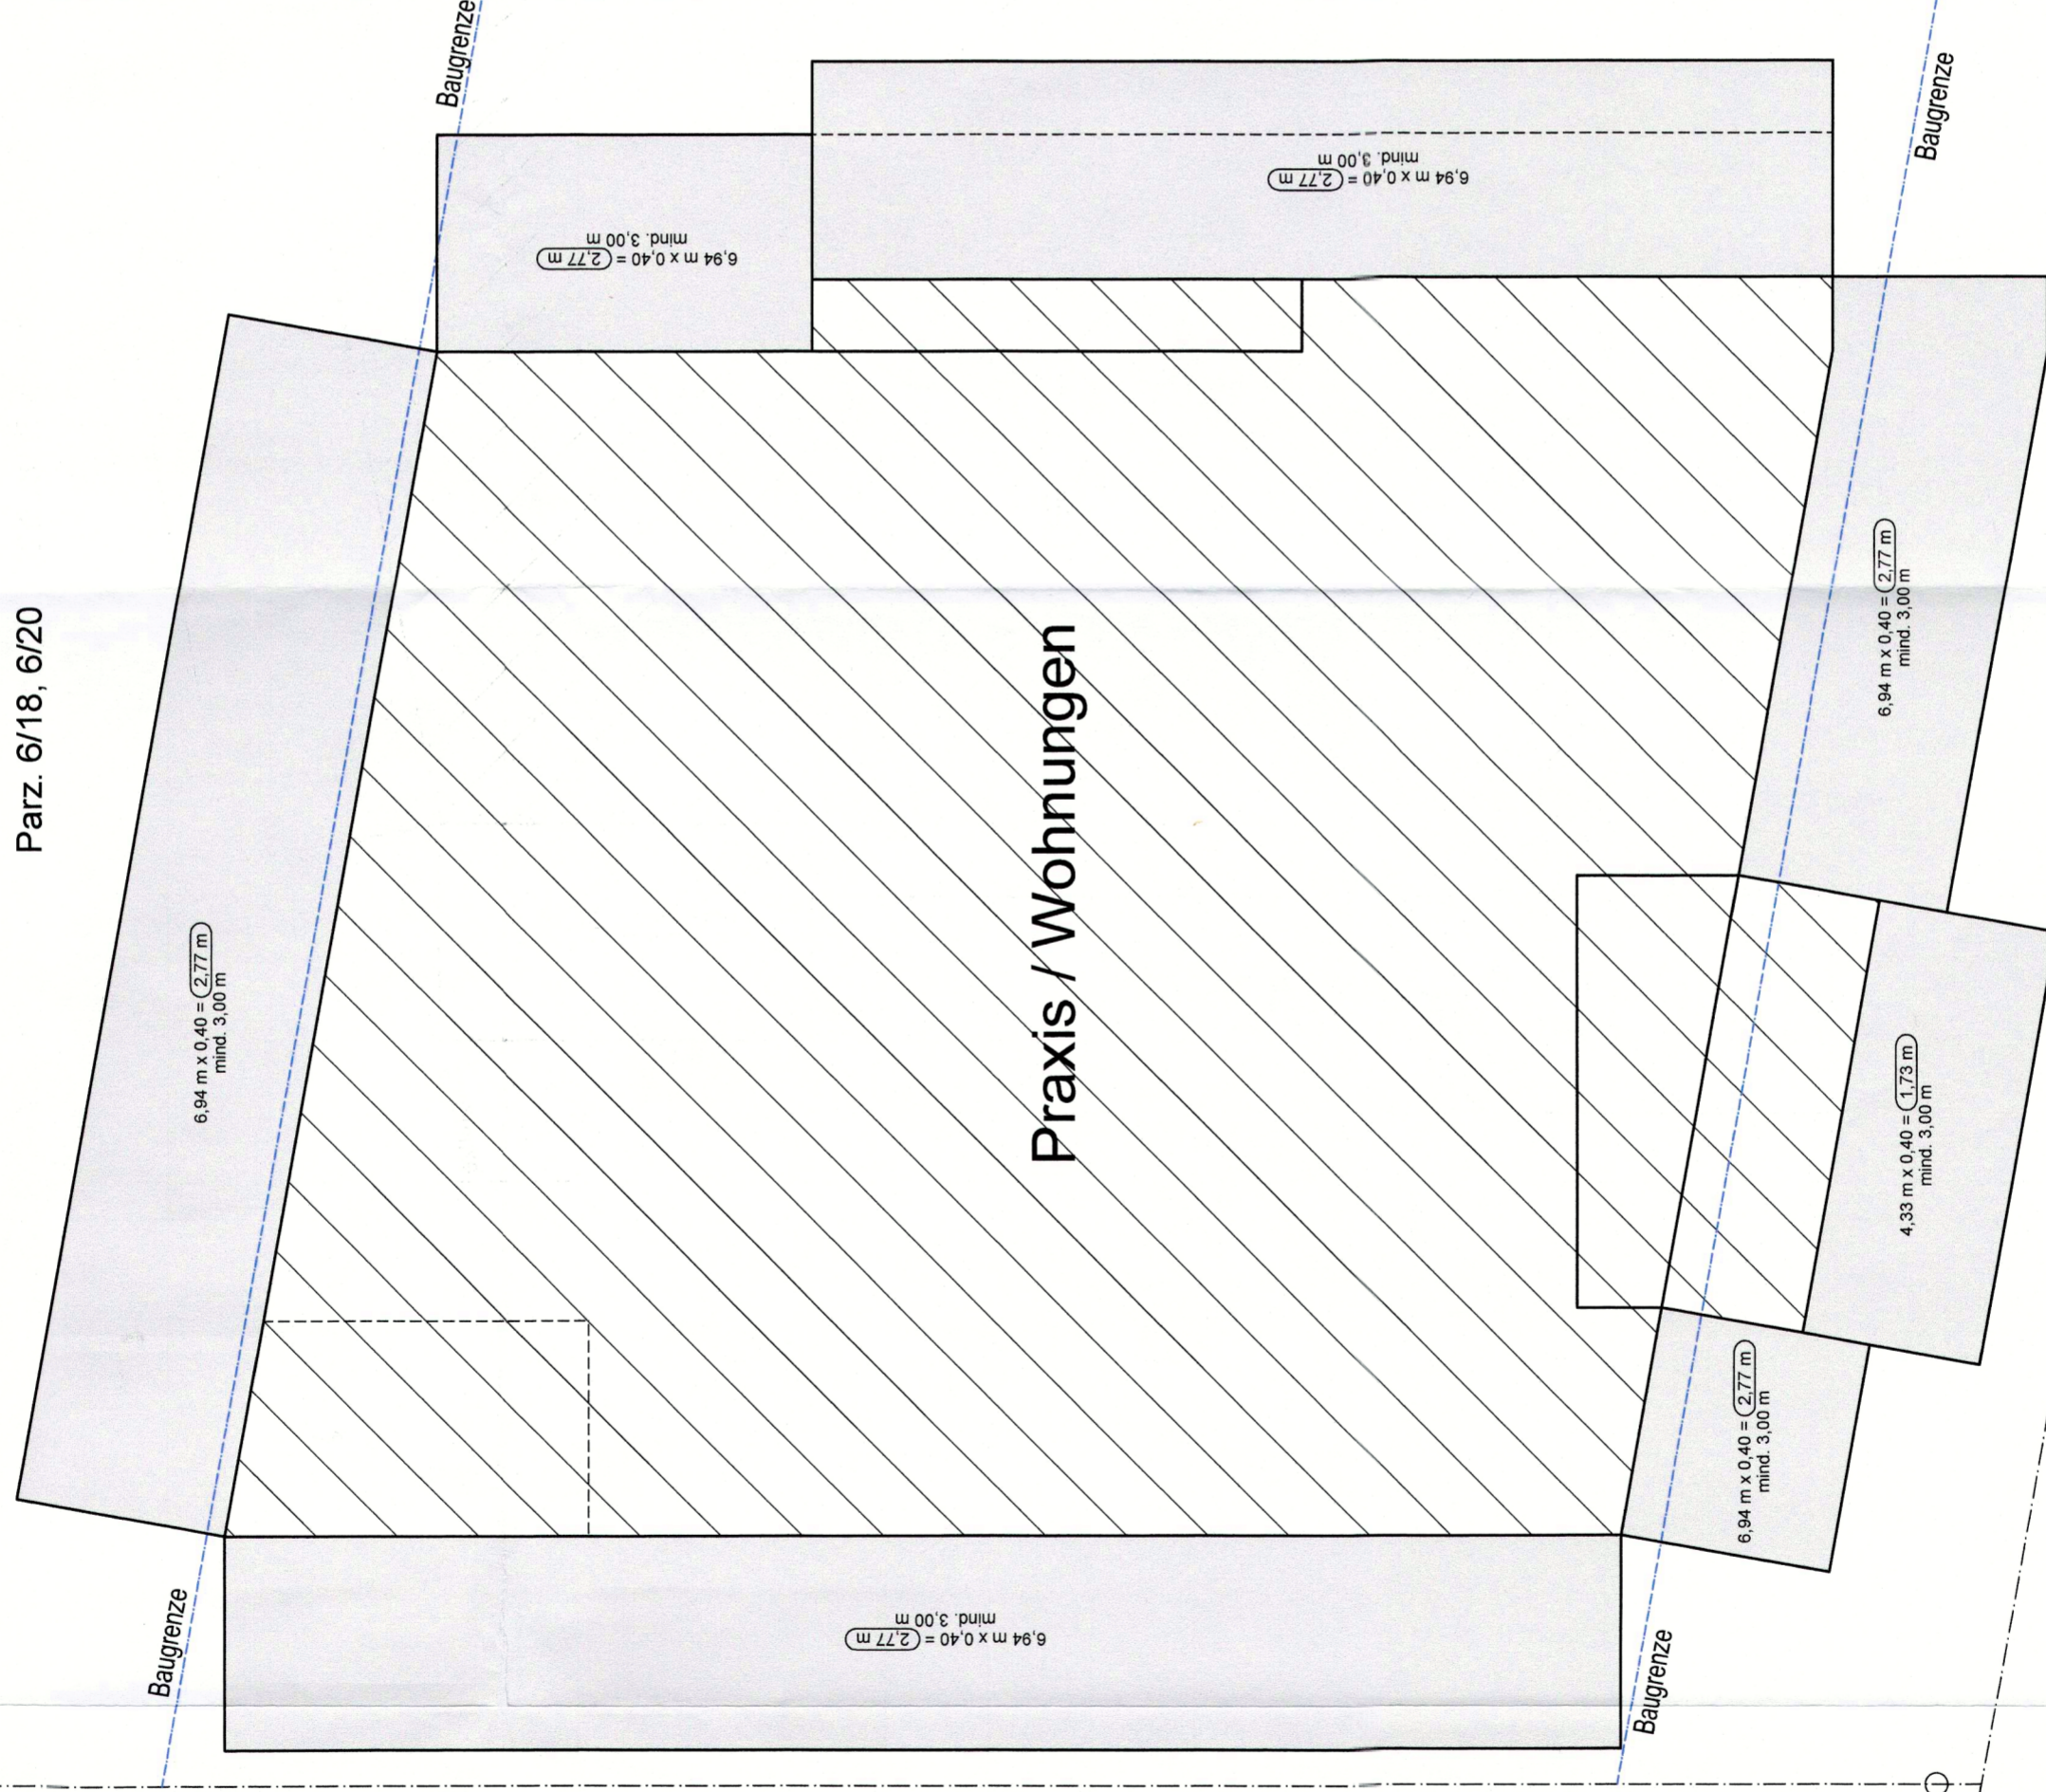

Abstandsflächen

ENTWURF
PLANUNG
BAULEITUNG

ARCHITEKTURBÜRO
PETER
BALLAT

HAUPTSTR. 9
MITTELREIDENBACH
TEL. 06784-981023
FAX. 06784-981025

TEKTUR

Bauvorhaben: **Neubau einer Kinderarztpraxis
mit Wohnungen
Weißborr 3**

55743 Idar - Oberstein

Bauaufsichtlich geprüft.
Gehört zum Bauschein Nr. 259/2023
Idar-Oberstein, den 02. JUNI 2023

Stadtwahlverwaltung Idar-Oberstein
Untere Bauaufsichtsbehörde

Bauherr:

**Budau Familien KG
Mackenroder Weg 5-9
55743 Idar - Oberstein**

Abstandsflächen 1:100

Datum: 25.05.2023

Projekt-Nr. 22-15

Der Bauherr:

Der Architekt: