




Detail Loggia M 1:20

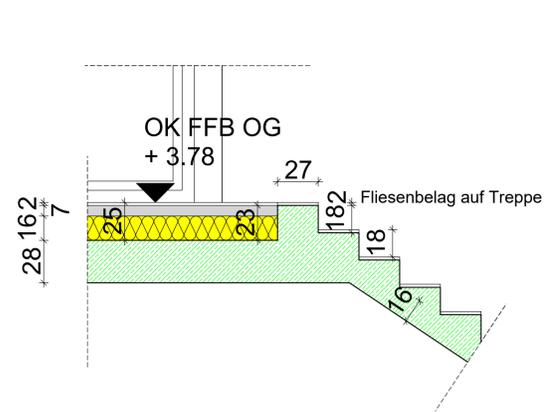

Detail Treppenaustritt OG M 1:20

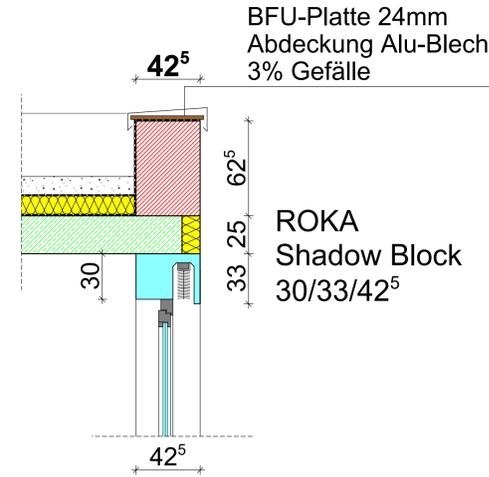

Detail Jalousienkasten M 1:20

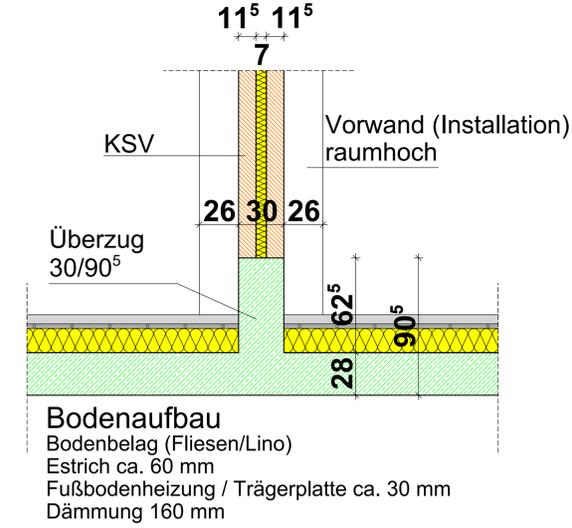

Detail Überzug OG M 1:20

LEGENDE / ZEICHENERKLÄRUNG


- BESTAND
- Mauerwerk
- Beton/Stahlbeton
- Dämmung
- Holzbauteile
- Gipskarton - Ständerwände

- SCHMUTZWASSER (SW)
- REGENWASSER (RW)
- MISCHWASSER (MW)
- VERDECKTE KANTEN
- BAUGRENZE


- RK = ROLLADENKASTEN
- RS = ROLLADENSCHÜRZE
- BRH = BRÜSTUNGSHÖHE
- HSH = HOLZWOLL/HARTSCHAUMPL.
- WS1 = WANDSCHLITZ SENKRECHT AB OK. FUSSBODEN BIS 0.80 M ÜBER OK. FUSSBODEN
- WS2 = WANDSCHLITZ ÜBER DAS GESAMTE GESCHOSS
- WS3 = WANDSCHLITZ ÜBER DAS GESAMTE GESCHOSS MIT LÜFTUNG ÜBER DACH
- BD = BODENDURCHBRUCH DD = DECKENDURCHBRUCH

SÄMTLICHE MASSE SIND RECHNERISCH UND NACH DEN ÖRTLICHEN GEBEHENHEITEN VOR BEGINN DER AUSFÜHRUNG ZU ÜBERPRÜFEN UND MIT DEN SCHAL- UND BEWEHRUNGSPLÄNEN, SOWIE DER GEPRÜFTEN STATISCHEN BERECHNUNG ABZUSTIMMEN. FÜR HAUSTECHNISCHE GEWERKE UND DAMIT VERBUNDENE DURCHBRÜCHE, SCHLITZE, AUSSPARUNGEN ETC. SIND DIE PLÄNE DER SONDERINGENIEURE MASSGEBEND!

Index	Datum	Name	Änderung

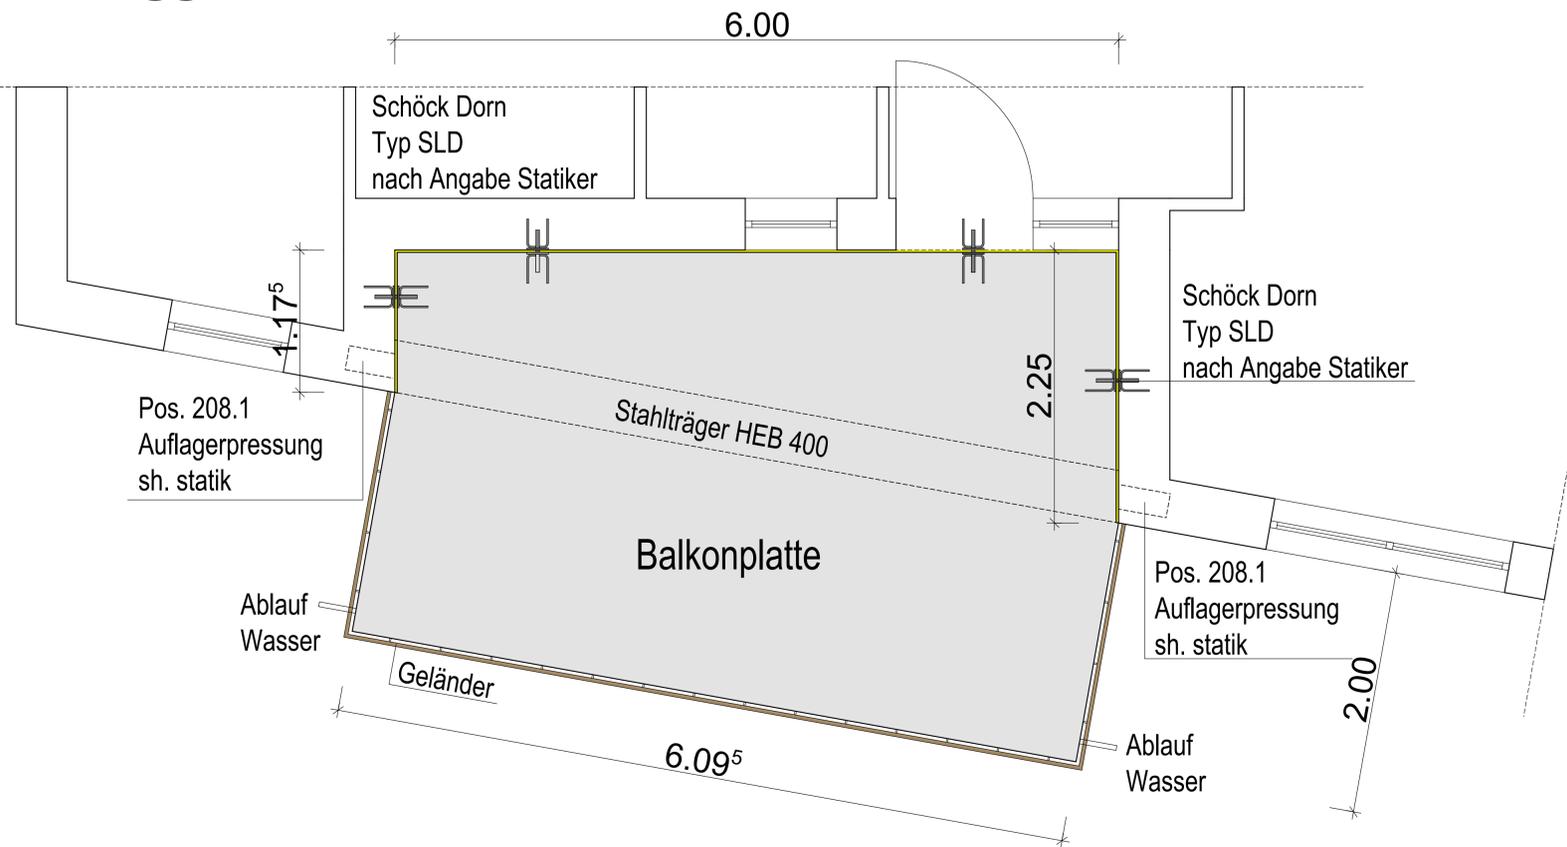

Detail Balkonplatte Schöck Dorn M 1:25

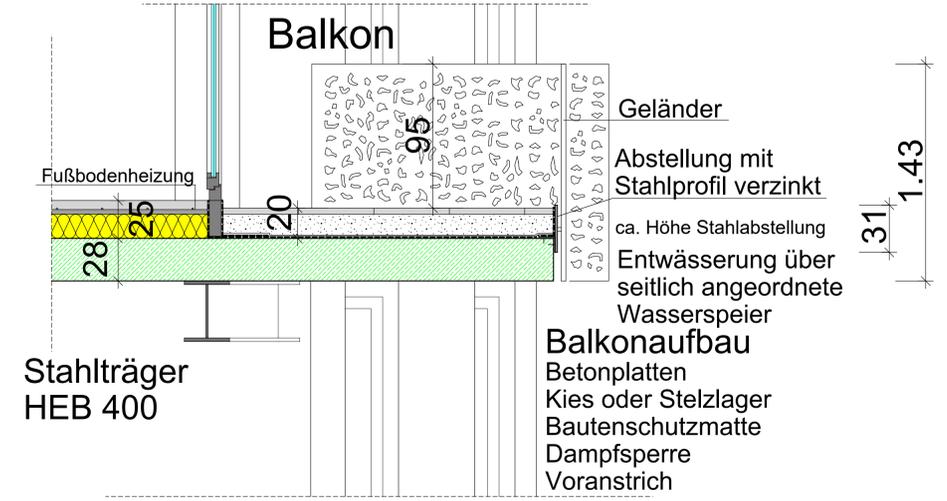

Detail Balkonaufbau M 1:20

ARCHITEKTURBÜRO
PETER BALLAT

**ENTWURF
PLANUNG
BAULEITUNG**

HAUPTSTR. 9
MITTELREIDENBACH
TEL.06784-981023
FAX.06784-981025

Bauvorhaben: **Neubau einer Kinderarztpraxis mit Wohnungen Weißborr 3 55743 Idar - Oberstein**

Bauherr: **Budau Familien KG Mackenrodter Weg 5-9 55743 Idar - Oberstein**

Details 1:20 u. 1:25

Datum: 27.10.2023 Projekt-Nr. 22-15

Der Bauherr: Der Architekt: