
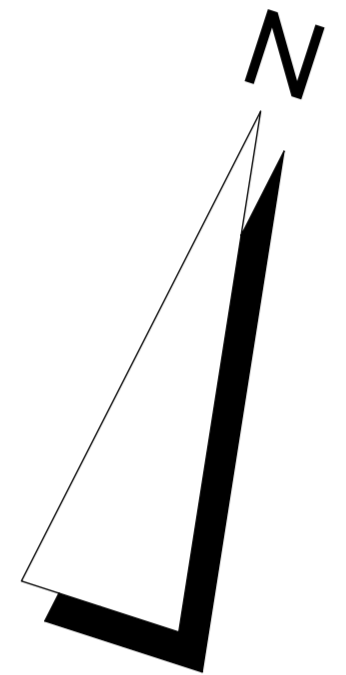
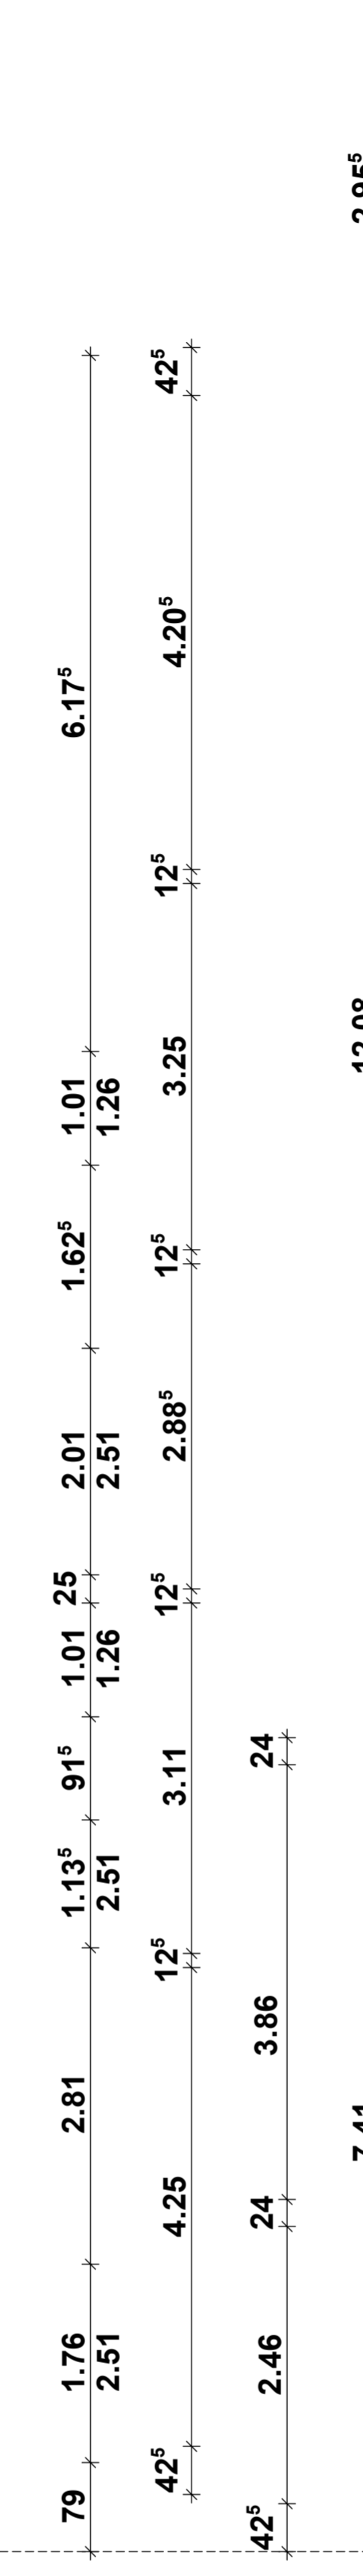


Parz. 6/19

Parz. 6/18, 6/20

Parz. 234

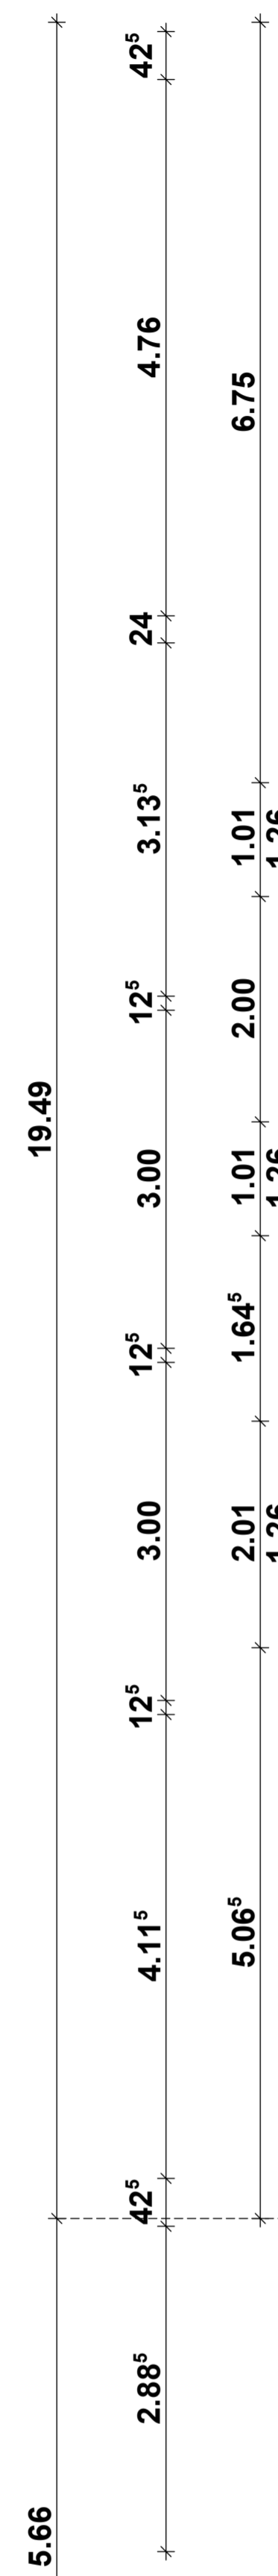

- LEGENDE / ZEICHENERKLÄRUNG**
- BESTAND
  - Mauerwerk
  - Beton/Stahlbeton
  - Dämmung
  - Holzbauteile
  - Gipskarton - Ständerwände
  - Abhangdecke
- SCHMUTZWASSER (SW)      ······ VERDECKTE KANTEN  
 - - - - - REGENWASSER (RW)      ······ BAUGRENZE  
 - - - - - MISCHWASSER (MW)
- RK = ROLLADENKASTEN  
 RS = ROLLADENSCHÜRZE  
 BRH = BRÜSTUNGSHÖHE  
 HSH = HOLZWOLLLHARTSCHAUMPL.  
 WS1 = WANDSCHLITZ SENKRECHT AB OK. FUSSBODEN BIS 0.80 M ÜBER OK. FUSSBODEN  
 WS2 = WANDSCHLITZ ÜBER DAS GESAMTE GESCHOSS  
 WS3 = WANDSCHLITZ ÜBER DAS GESAMTE GESCHOSS MIT LÜFTUNG ÜBER DACH  
 BD = BODENDURCHBRUCH      DD = DECKENDURCHBRUCH

SMÄLICHE MASSE SIND RECHNERISCH UND NACH DEN ÖRTLICHEN GEGEBENHEITEN VOR BEGINN DER AUSFÜHRUNG ZU ÜBERPRÜFEN UND MIT SENKSCHAL- UND NIVEAUBREMSSPÄHLEN, SOWIE DEN GEPÜFTEN STATISCHEN BERECHEMUNG ERGEBNISSEN FÜR HAUSTECHNISCHE GENÜHE UND DAMIT VERBUNDENE DURCHBRÜCHE, SPALTZE, AUSSPRUNGEN ETC. SIND DIE PLÄNE DER SONDERINGENIEUR MASSGEBEND!

Index	Datum	Name	Änderung
A	21.6.23	JB	Elektro - Eintragungen

ARCHITEKTURBÜRO  
 PETER  
 BALLAT

**ENTWURF  
PLANUNG  
BAULEITUNG**

HAUPTSTR. 9  
MITTELREIDENBACH  
TEL. 06784-981023  
FAX. 06784-981025

Bauvorhaben: **Neubau einer Kinderarztpraxis mit Wohnungen Weißbarr 3**  
55743 Idar - Oberstein

Bauherr: **Budau Familien KG**  
Mackenroder Weg 5-9  
55743 Idar - Oberstein

Erdgeschoss 1:50

Datum: 01.09.2023      Projekt-Nr. 22-15

Der Bauherr:      Der Architekt:

## Erdgeschoss Praxis

