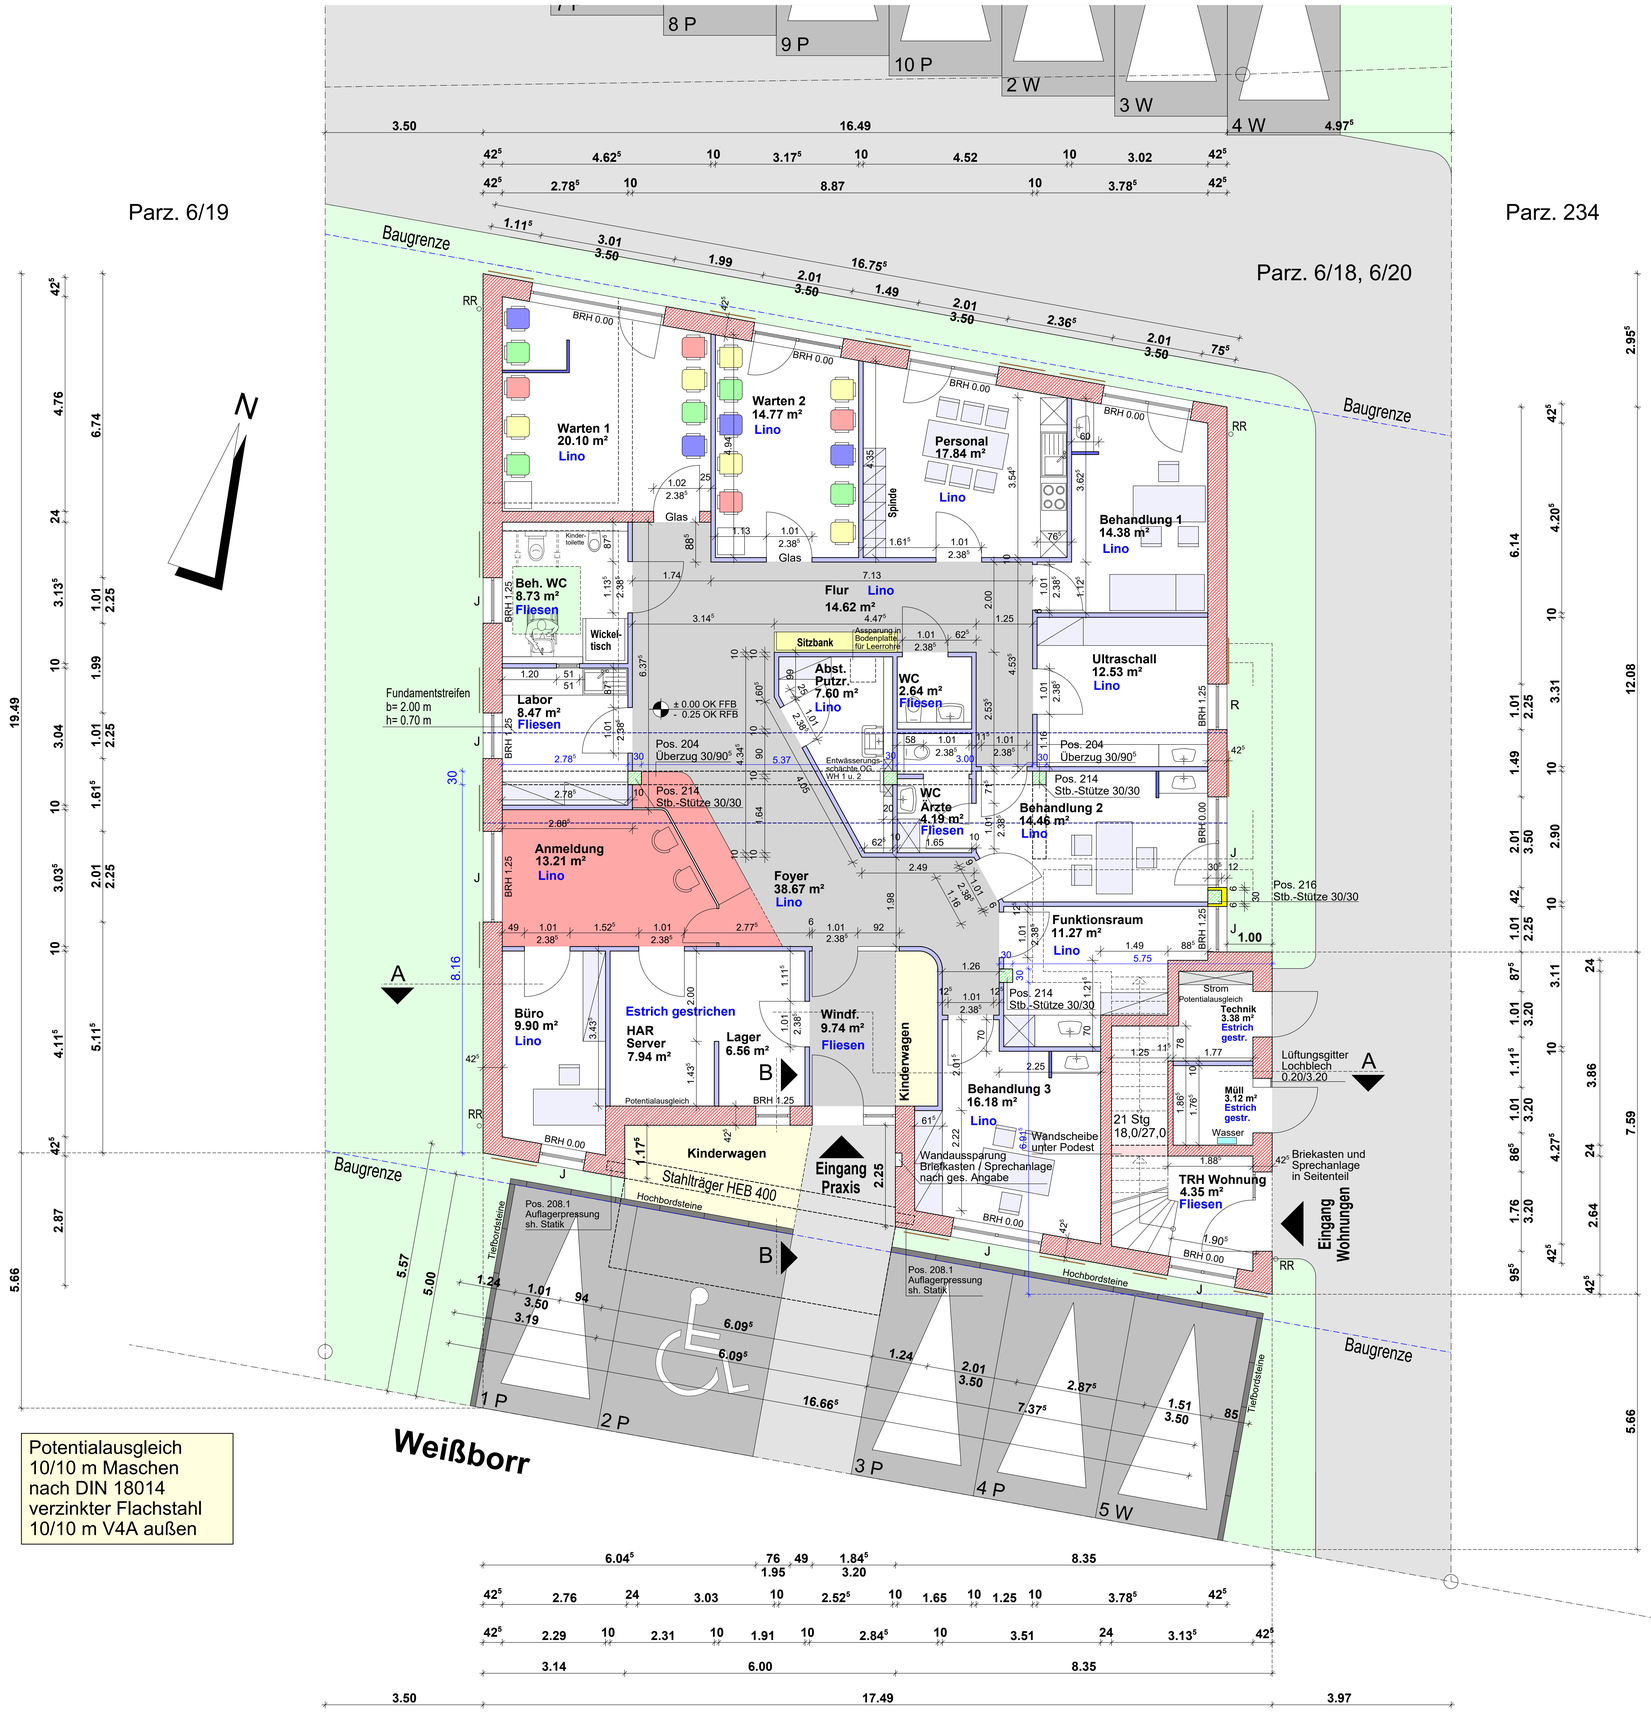

Potentialausgleich
10/10 m Maschen
nach DIN 18014
verzinkter Flachstahl
10/10 m V4A außen

Erdgeschoss Praxis

0 10 20 Meter

LEGENDE / ZEICHENERKLÄRUNG

- BESTAND
- Mauerwerk
- Beton/Stahlbeton
- Dämmung
- Holzbauteile
- Gipskarton - Ständerwände

- SCHMUTZWASSER (SW)
- REGENWASSER (RW)
- MISCHWASSER (MW)
- VERDECKTE KANTEN
- BAUGRENZE

RK = ROLLADENKASTEN
RS = ROLLADENSCHÜRZE
BRH = BRÜSTUNGSHÖHE
HSH = HOLZWOLLHARTSCHAUMPL.
WS1 = WANDSCHLITZ SENKRECHT AB OK. FUSSBODEN BIS 0,80 M ÜBER OK. FUSSBODEN
WS2 = WANDSCHLITZ ÜBER DAS GESAMTE GESCHOSS
WS3 = WANDSCHLITZ ÜBER DAS GESAMTE GESCHOSS MIT LÜFTUNG ÜBER DACH
BD = BODENDURCHBRUCH DD = DECKENDURCHBRUCH

SÄMTLICHE MASZE SIND RECHNERISCH UND NACH DEN ÖRTLICHEN GEGEBENHEITEN VOR BEGINN DER AUSFÜHRUNG ZU ÜBERPRÜFEN UND MIT DEN SCHAL- UND BEWEHRUNGSPLÄNEN, SOWIE DER GEPRÜFTEN STATISCHEN BERECHNUNG ABZUSTIMMEN. FÜR HAUSTECHNISCHE GEWERKE UND DAMIT VERBUNDENE DURCHBRÜCHE, SCHLITZE, AUSSPARUNGEN ETC., SIND DIE PLÄNE DER SONDERINGENIEURE MASZGEBEND!

Index	Datum	Name	Änderung

ARCHITEKTURBÜRO PETER BALLAT
ENTWURF
PLANUNG
BAULEITUNG
HAUPTSTR. 9
MITTELREIDENBACH
TEL.06784-981023
FAX.06784-981025

Bauvorhaben: Neubau einer Kinderarztpraxis
mit Wohnungen
Weißborr 3
55743 Idar - Oberstein

Bauherr: Budau Familien KG
Mackenrodter Weg 5-9
55743 Idar - Oberstein

Erdgeschoss 1:50

Datum: 27.10.2023 Projekt-Nr. 22-15

Der Bauherr: Der Architekt: