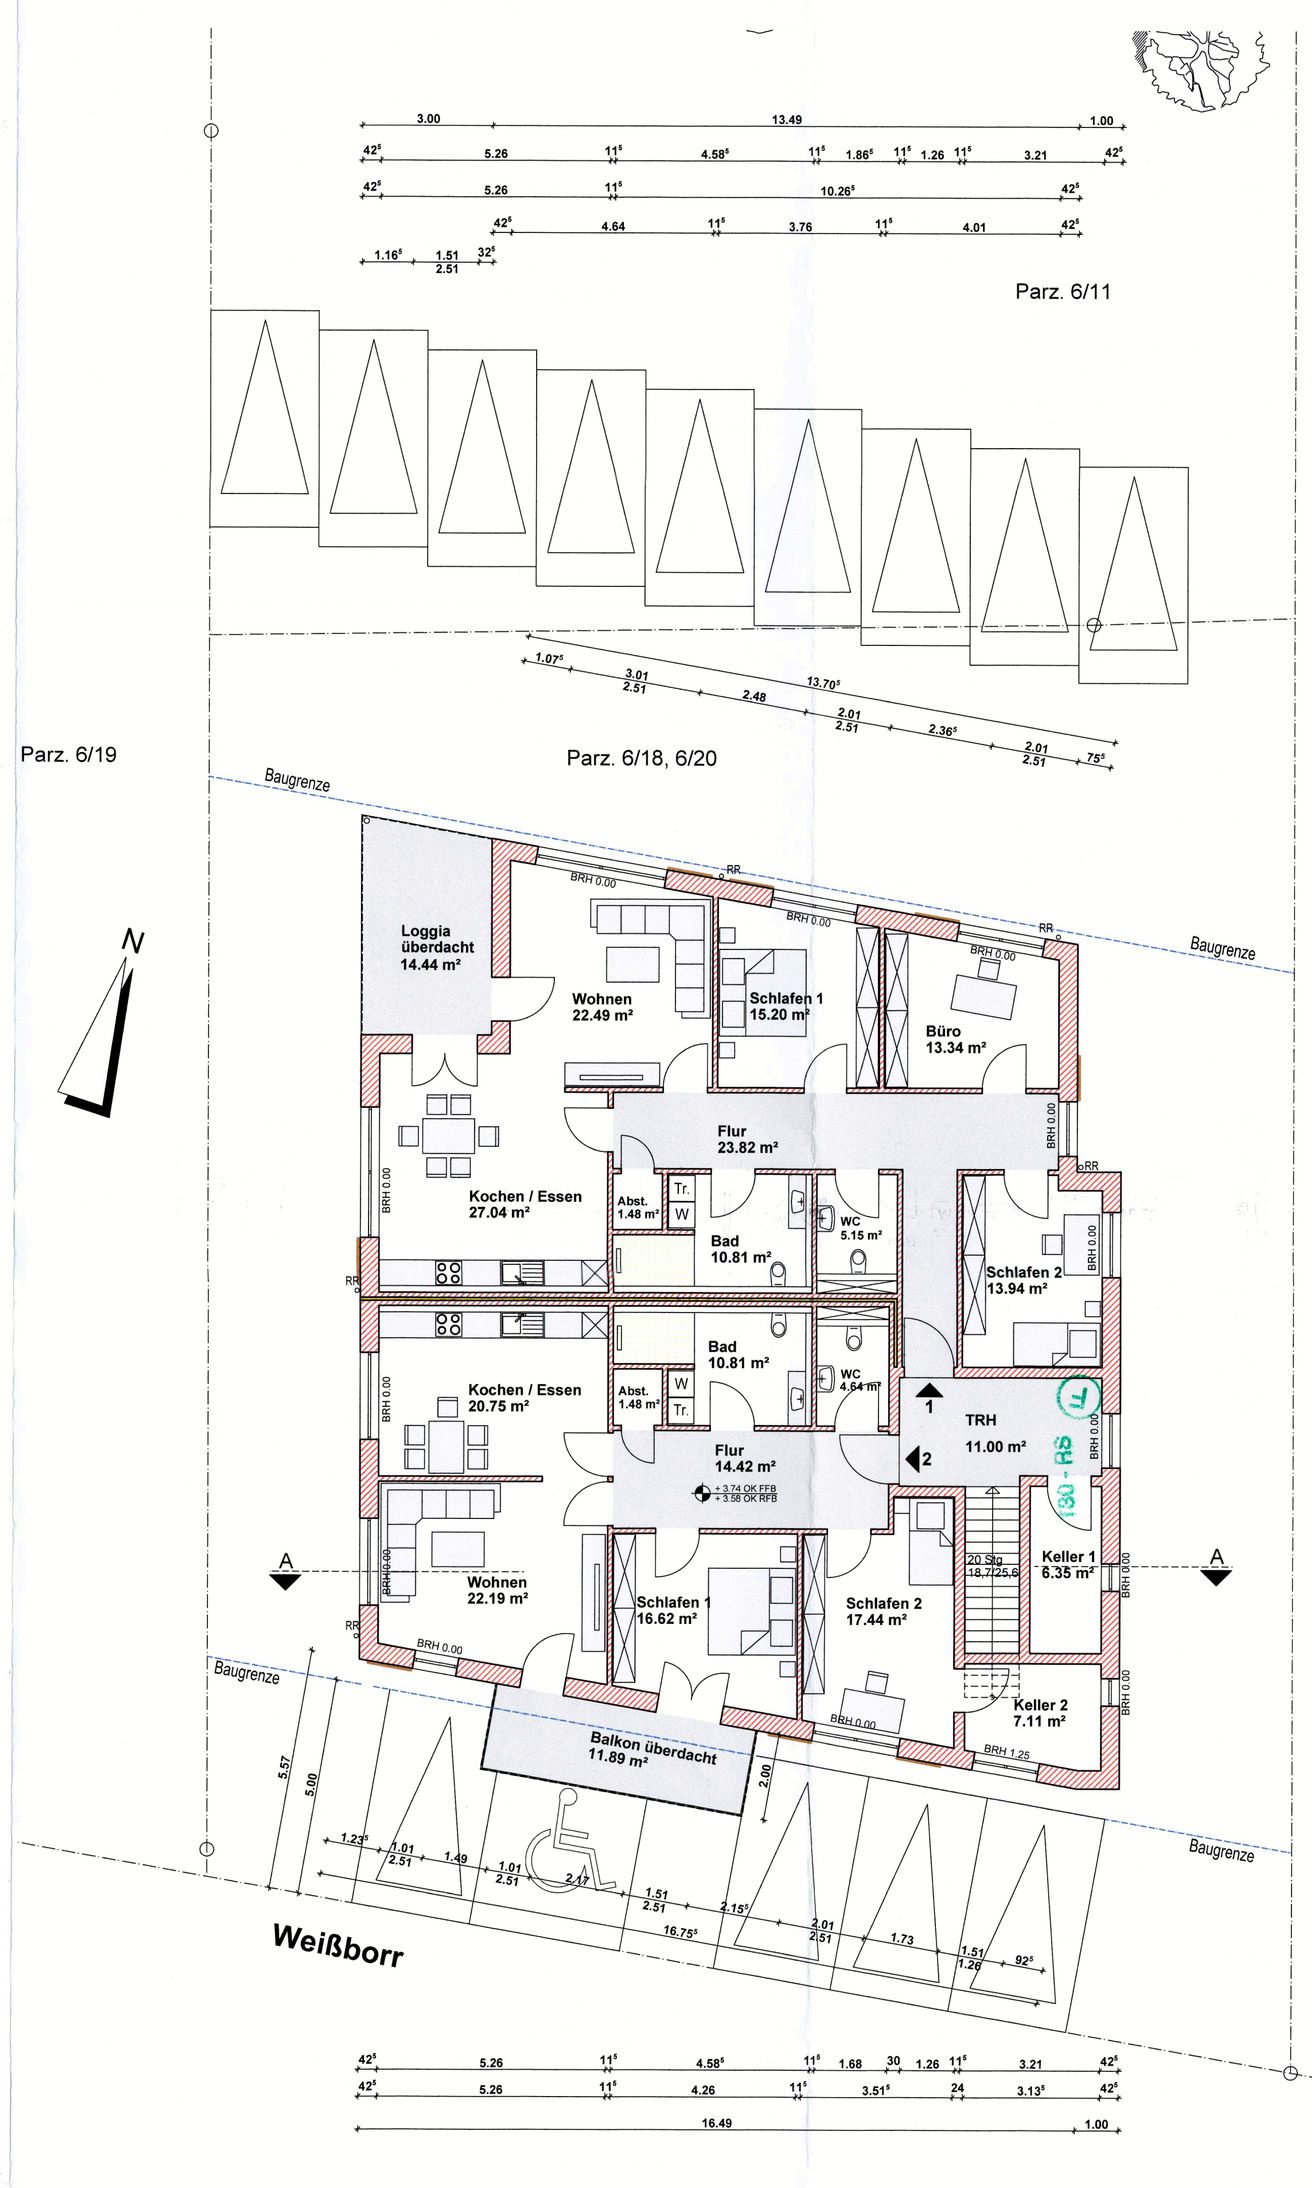

ENTWURF
PLANUNG
BAULEITUNG
ARCHITEKTURBÜRO PETER BALLAT
HAUPTSTR. 9
MITTELREIDENBACH
TEL.06784-981023
FAX.06784-981025

TEKTUR

Bauvorhaben: Neubau einer Kinderarztpraxis
mit Wohnungen
Weißborr 3
55743 Idar - Oberstein

Bauaufsichtlich geprüft.
Gehört zum Bauschein Nr. 22/0015
Idar-Oberstein, den 02. JUNI 2023
Stadtverwaltung Idar-Oberstein
Untere Bauaufsichtsbehörde

Bauherr: Budau Familien KG
Mackenrodter Weg 5-9
55743 Idar - Oberstein

Erd- u. Obergeschoss 1:100

Datum: 03.05.2023 Projekt-Nr. 22-15

Der Bauherr: Der Architekt: