
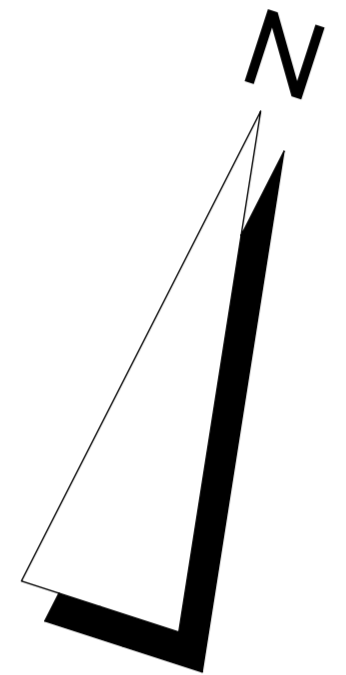


Parz. 6/19



Parz. 6/18, 6/20

Parz. 234

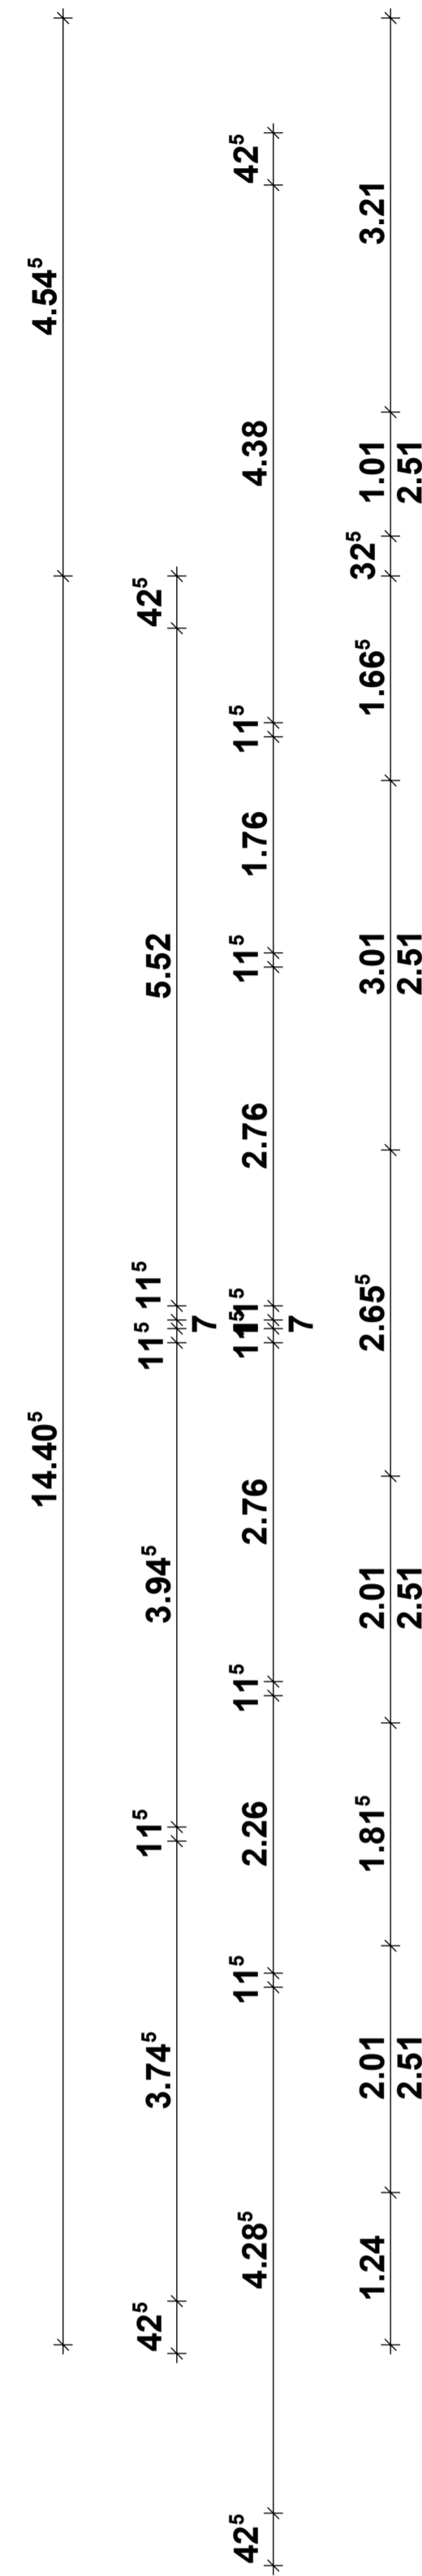

Weißbarr

Obergeschoss Wohnungen

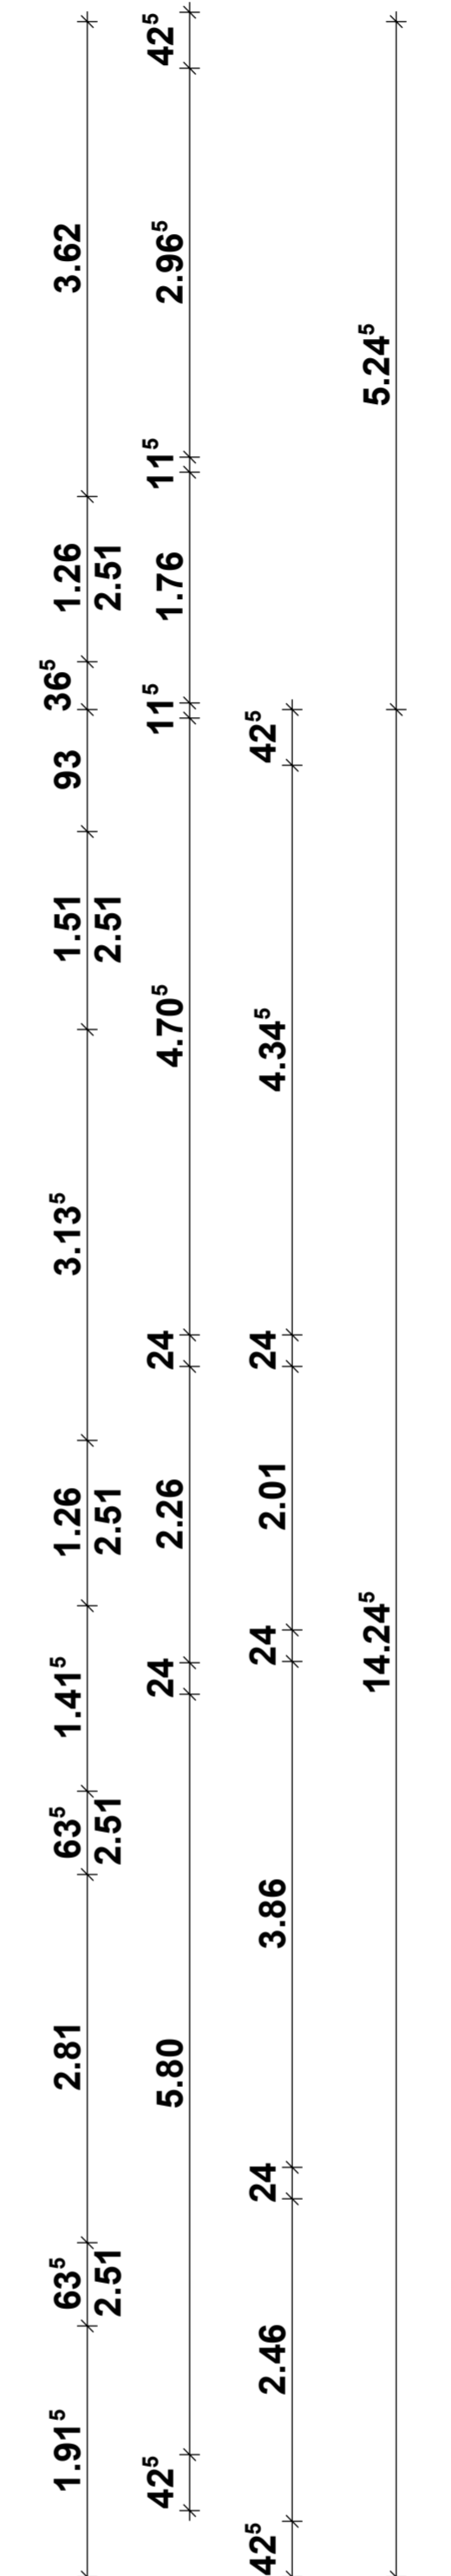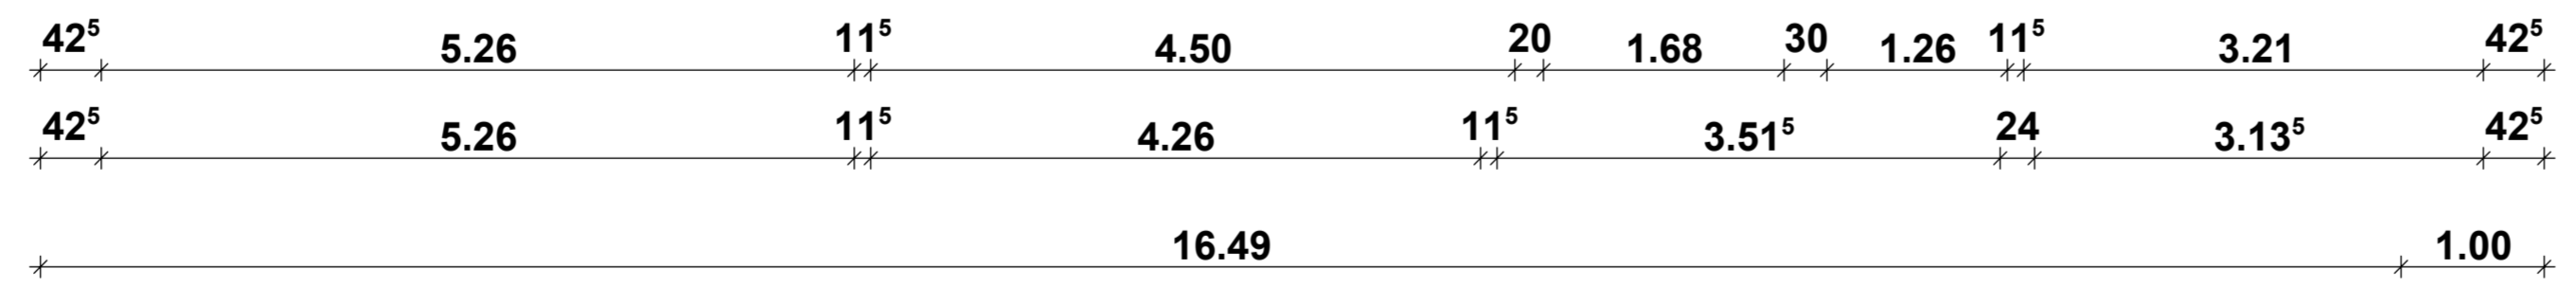

LEGENDE / ZEICHENERKLÄRUNG

- BESTAND
 - Mauerwerk
 - Beton/Stahlbeton
 - Dämmung
 - Holzbauteile
 - Gipskarton - Ständerwände
 - Abhangdecke
- SCHMUTZWASSER (SW) VERDECKTE KANTEN
 - - - - - REGENWASSER (RW) - - - - - BAUGRENZE
 - - - - - MISCHWASSER (MW)
- RK = ROLLADENKÄSTEN
 RS = ROLLADENSCHÜRZE
 BRH = BRÜSTUNGSHÖHE
 HSH = HOLZWOLLLHARTSCHAUMPL.
 WS1 = WANDSCHLITZ SENKRECHT AB OK, FUSSBODEN BIS 0.80 M ÜBER OK, FUSSBODEN
 WS2 = WANDSCHLITZ ÜBER DAS GESAMTE GESCHOSS
 WS3 = WANDSCHLITZ ÜBER DAS GESAMTE GESCHOSS MIT LÜFTUNG ÜBER DACH
 BD = BODENDURCHBRUCH DD = DECKENDURCHBRUCH

*SÄMTLICHE MASSE SIND RECHNERISCH UND NACH DEN ÖRTLICHEN GEGEBENHEITEN VOR BEGINN DER AUSFÜHRUNG
 ZU ÜBERPRÜFEN UND MIT DEN SCHUL- UND BEWEHRUNGSPLANEN, SOWIE DER GEPÜFTEN STATISCHEN BERECHNUNG
 ABZUSTIMMEN FÜR HAUSTECHNISCHE GENEHE UND DAMIT VERBUNDENE DURCHBRÜCHE, SPALTZE, AUSSPRUNGEN
 ETC. SIND DIE PLÄNE DER SONDERINGENIEURERE MASSGEBEND!

Index	Datum	Name	Änderung
A	21.6.23	JB	Elektro - Eintragungen

ARCHITEKTURBÜRO
 PETER
 BALLAT

**ENTWURF
PLANUNG
BAULEITUNG**

HAUPTSTR. 9
MITTELREIDENBACH
TEL. 06784-981023
FAX. 06784-981025

Bauvorhaben: **Neubau einer Kinderarztpraxis mit Wohnungen Weißbarr 3**
55743 Idar - Oberstein

Bauherr: **Budau Familien KG**
Mackenroder Weg 5-9
55743 Idar - Oberstein

Obergeschoss 1:50

Datum: 01.09.2023 Projekt-Nr. 22-15

Der Bauherr: Der Architekt: