



Dachstuhlbau Flachdach:  
 Dampfsperre  
 Schutzschicht  
 Gefällebetondecke  
 Polystyrol 150 mm WLG 035  
 Stahlbetondecke nach Statik



**Schnitt A-A**

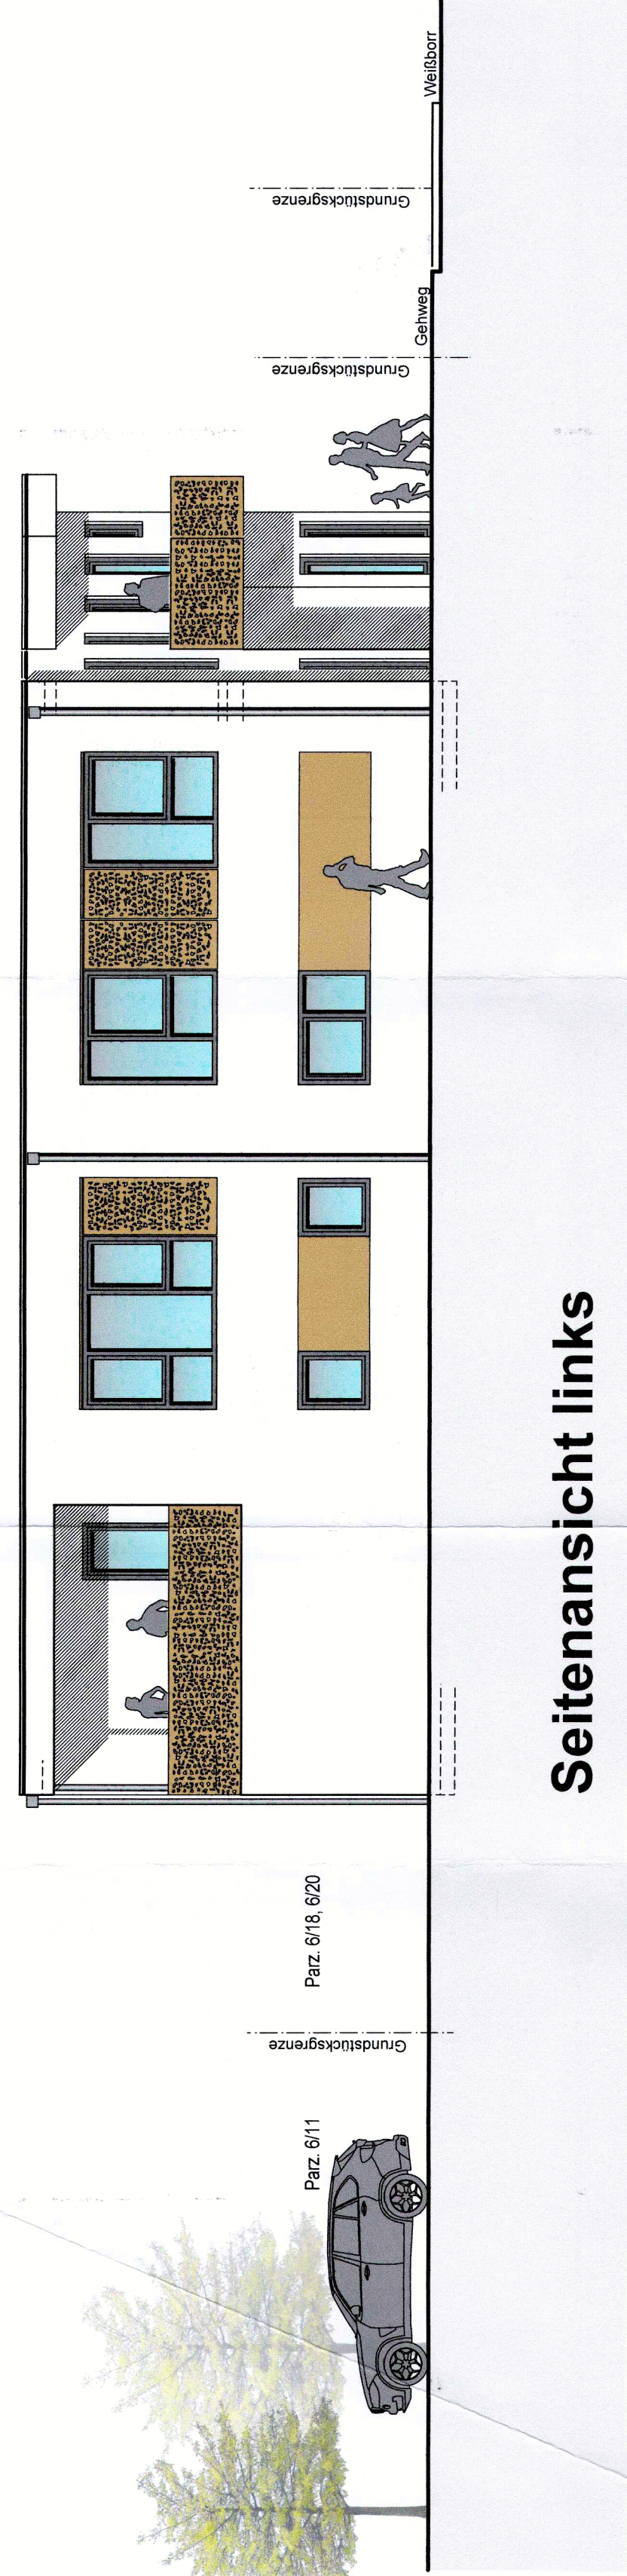

**Seitenansicht links**

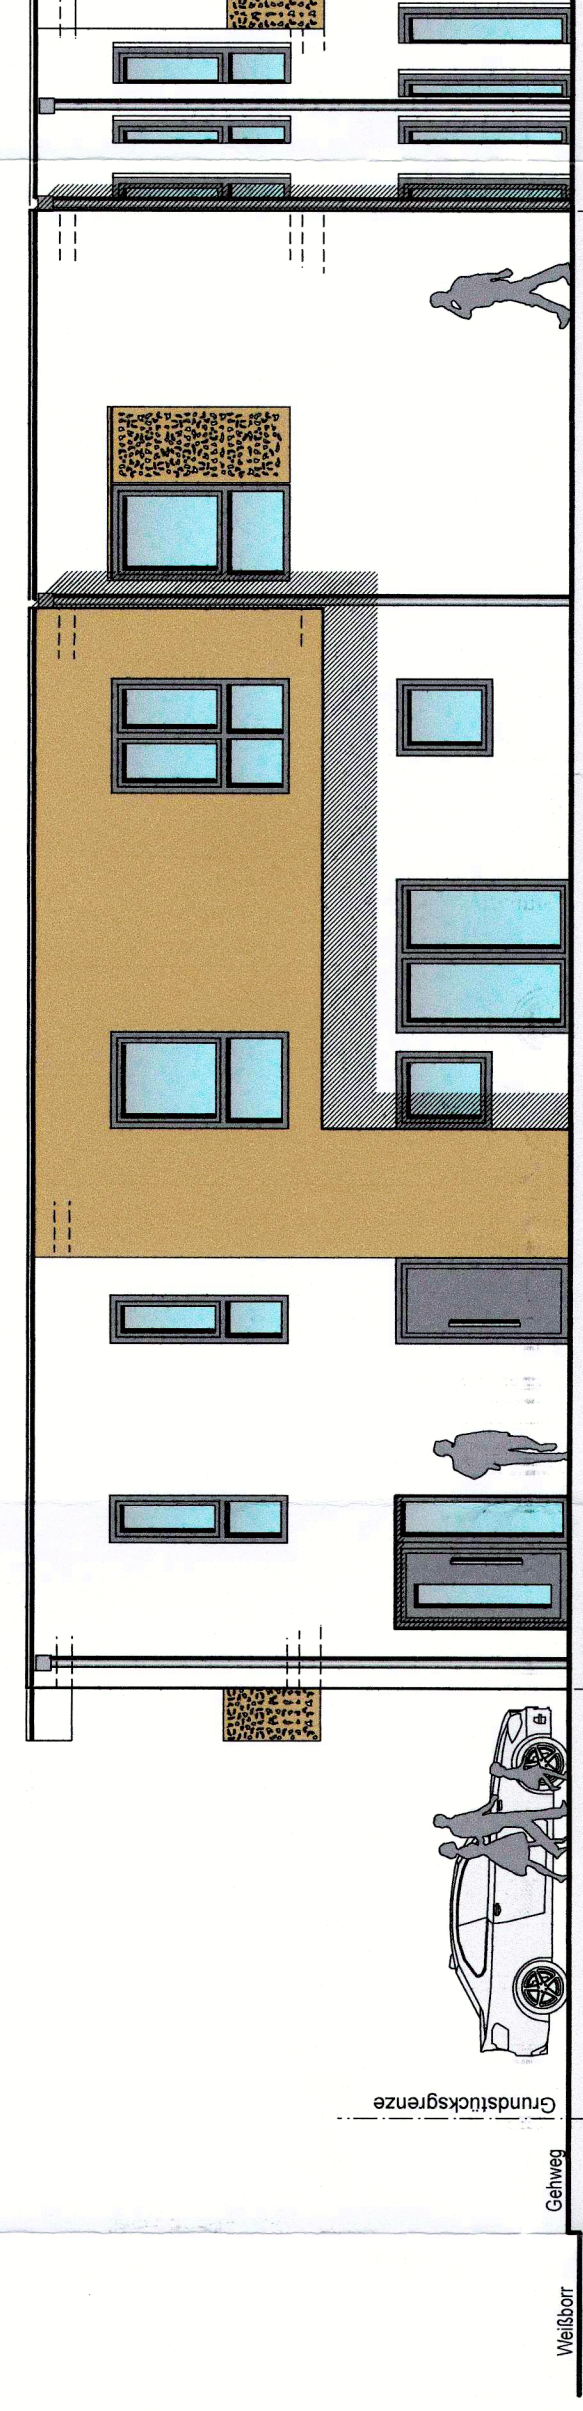

**Seitenansicht rechts**



**Straßenansicht Weißborr**



**Rückansicht**

ENTWURF  
 PLANUNG  
 BAULEITUNG

ARCHITEKTURBÜRO  
 PETER  
 BALLAT

HAUPTSTR. 9  
 MITTELREIDENBACH  
 TEL.06784-981023  
 FAX.06784-981025

**TEKTUR**

Bauvorhaben: Neubau einer Kinderarztpraxis  
 mit Wohnungen  
 Weißborr 3  
 55743 Idar - Oberstein

Bauherr:  
 Budau Familien KG  
 Mackenroder Weg 5-9  
 55743 Idar - Oberstein

Bauherr:

Schnitt A-A, Ansichten 1:100

Datum: 27.04.2021

Projekt-Nr. 22-15

Der Bauherr:

Der Architekt: