




**Seitenansicht links**

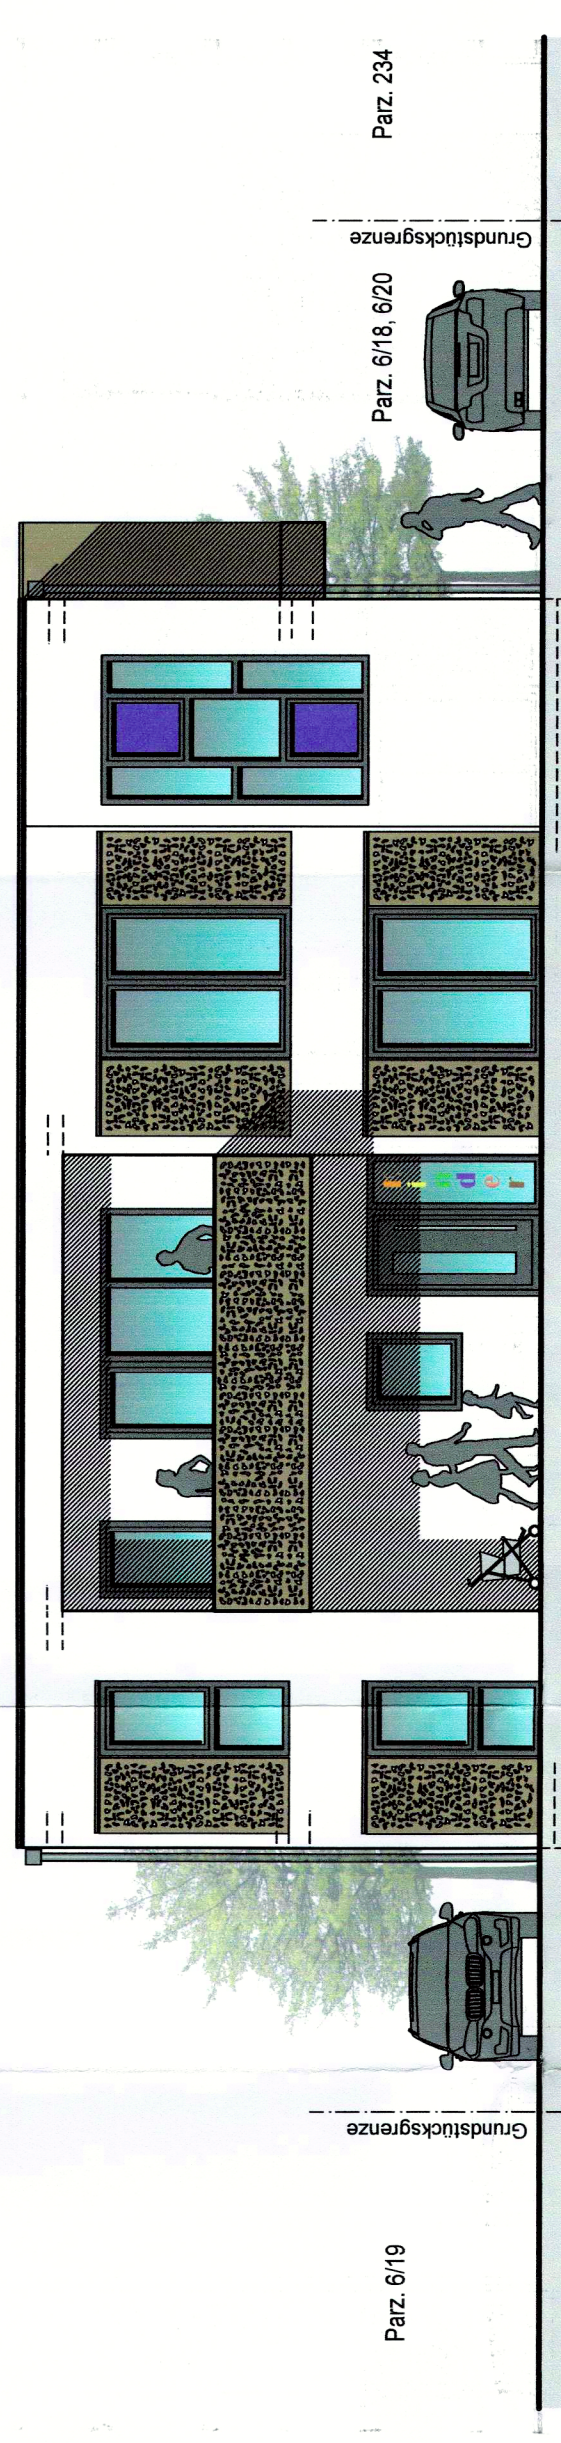

**Straßenansicht Weißborr**

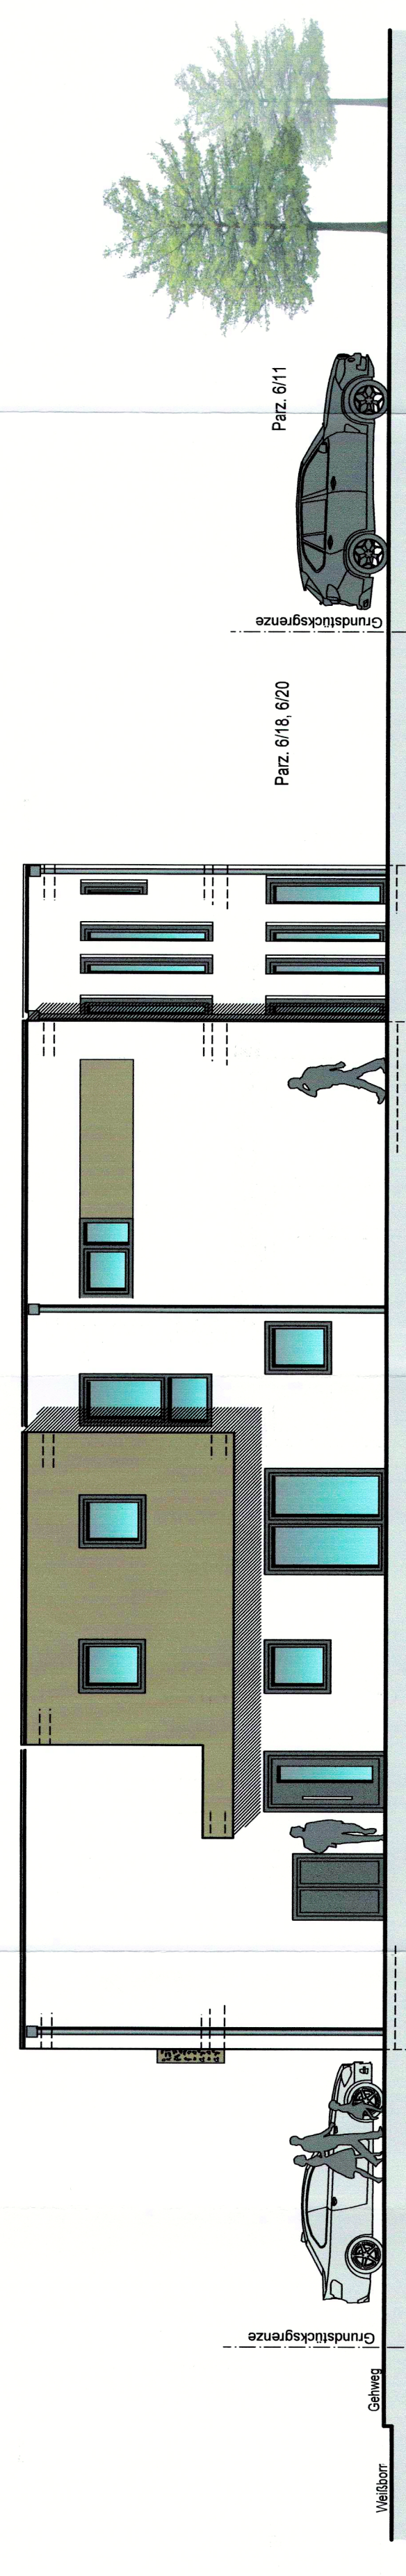

**Seitenansicht rechts**

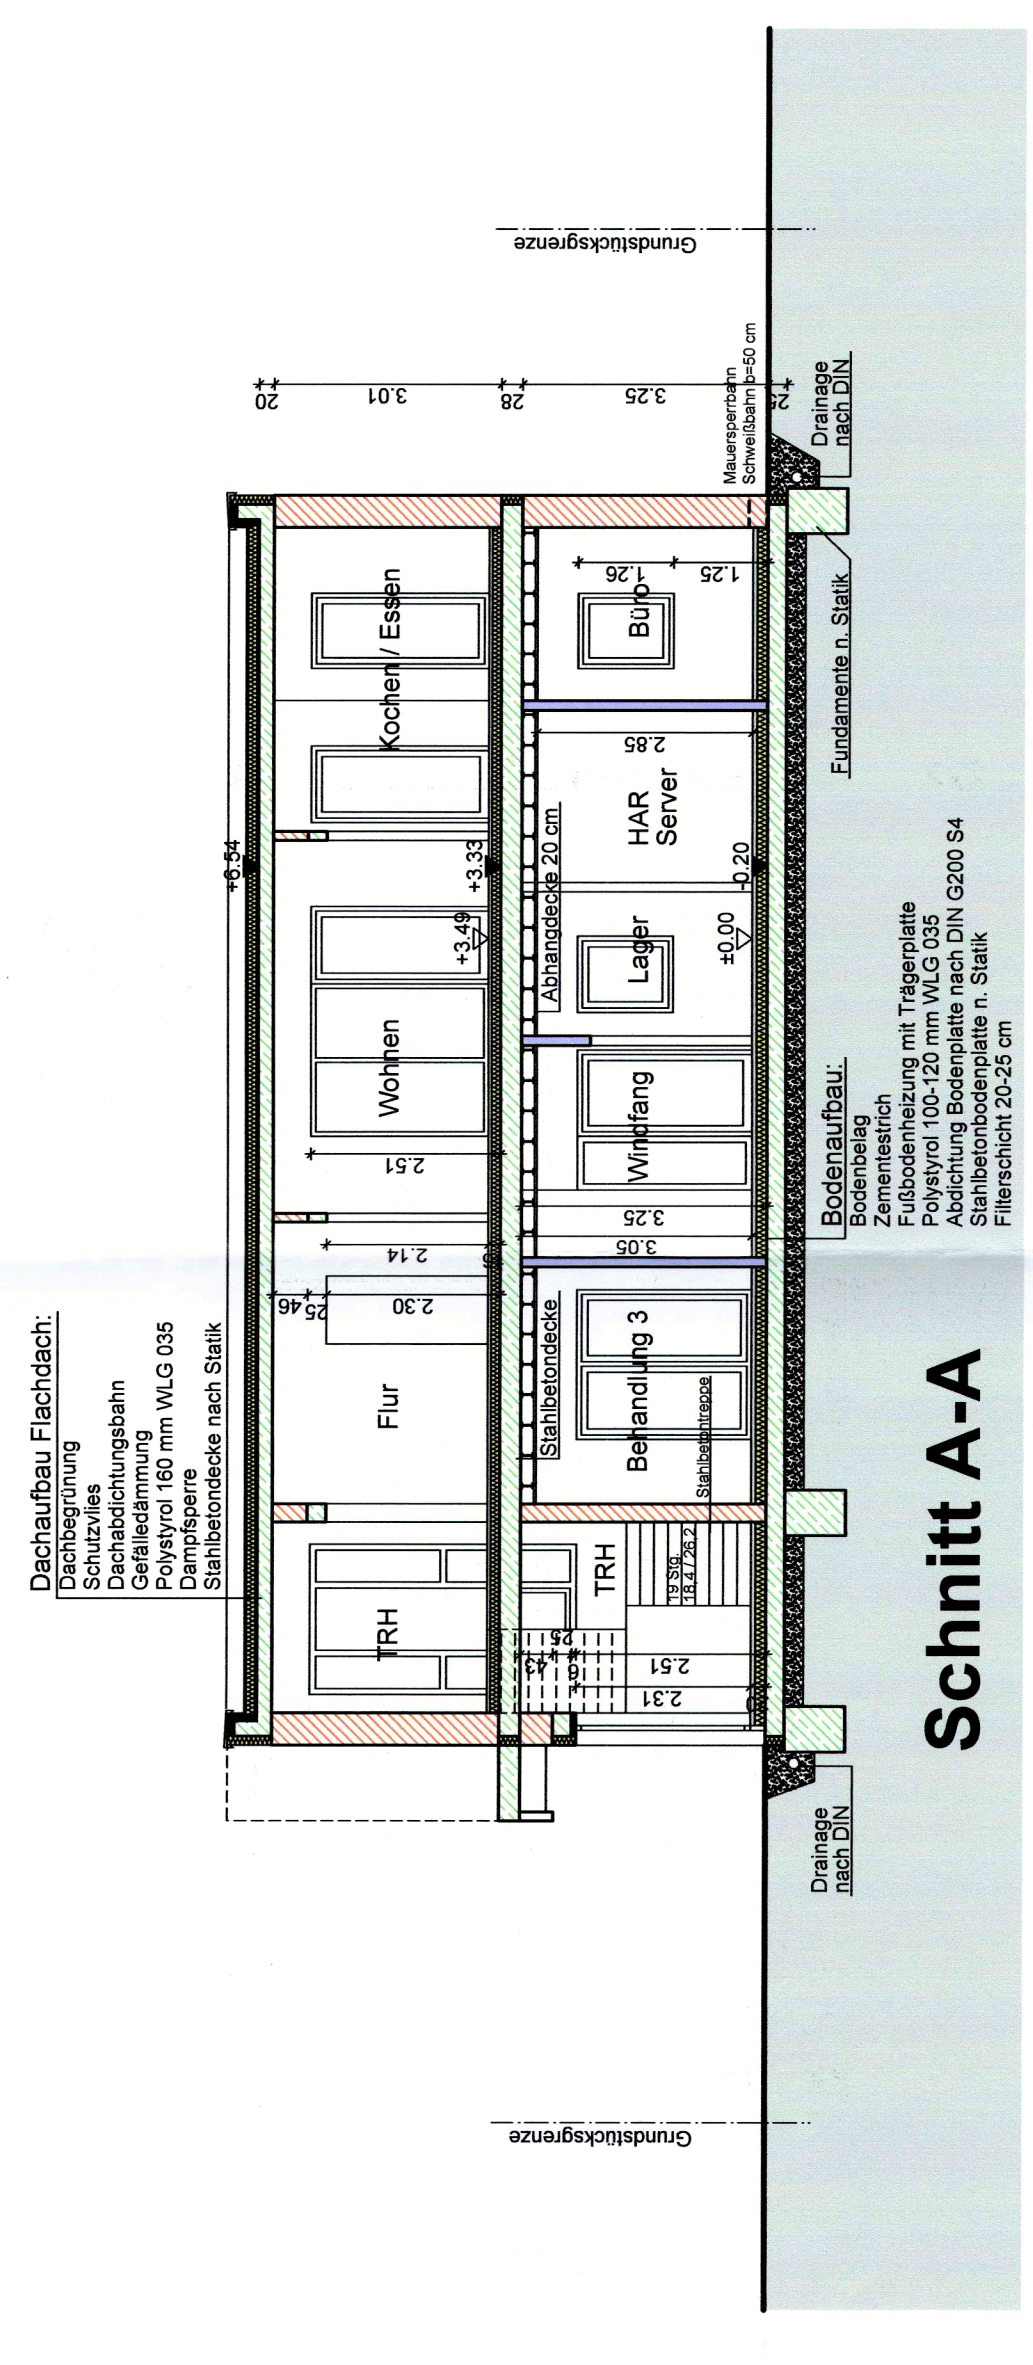

**Schnitt A-A**



**Rückansicht**

ENTWURF  
PLANUNG  
BAULEITUNG

ARCHITEKTURBÜRO  
PETER  
BALLAT

HAUPTSTR. 9  
MITTELREIDENBACH  
TEL.06784-981023  
FAX.06784-981025

Bauvorhaben: **Neubau einer Kinderarztpraxis  
mit Wohnungen  
Weißborr 3  
55743 Idar - Oberstein**

Bauherr: **Budau Familien KG  
Mackenroder Weg 5-9  
55743 Idar - Oberstein**

Geprüft vom Bauingenieur **4/24/2022**  
Idar-Oberstein, den **03.04.2022**

Zeichnungsvorbereitung: **Hier-Oberstein**  
Idar-Oberstein, den **03.04.2022**

Idar-Oberstein, den **03.04.2022**

**Schnitt A-A, Ansichten 1:100**

Datum: 03.11.2022

Projekt-Nr. 22-15

Der Bauherr:

Der Architekt: