


Erdgeschoss

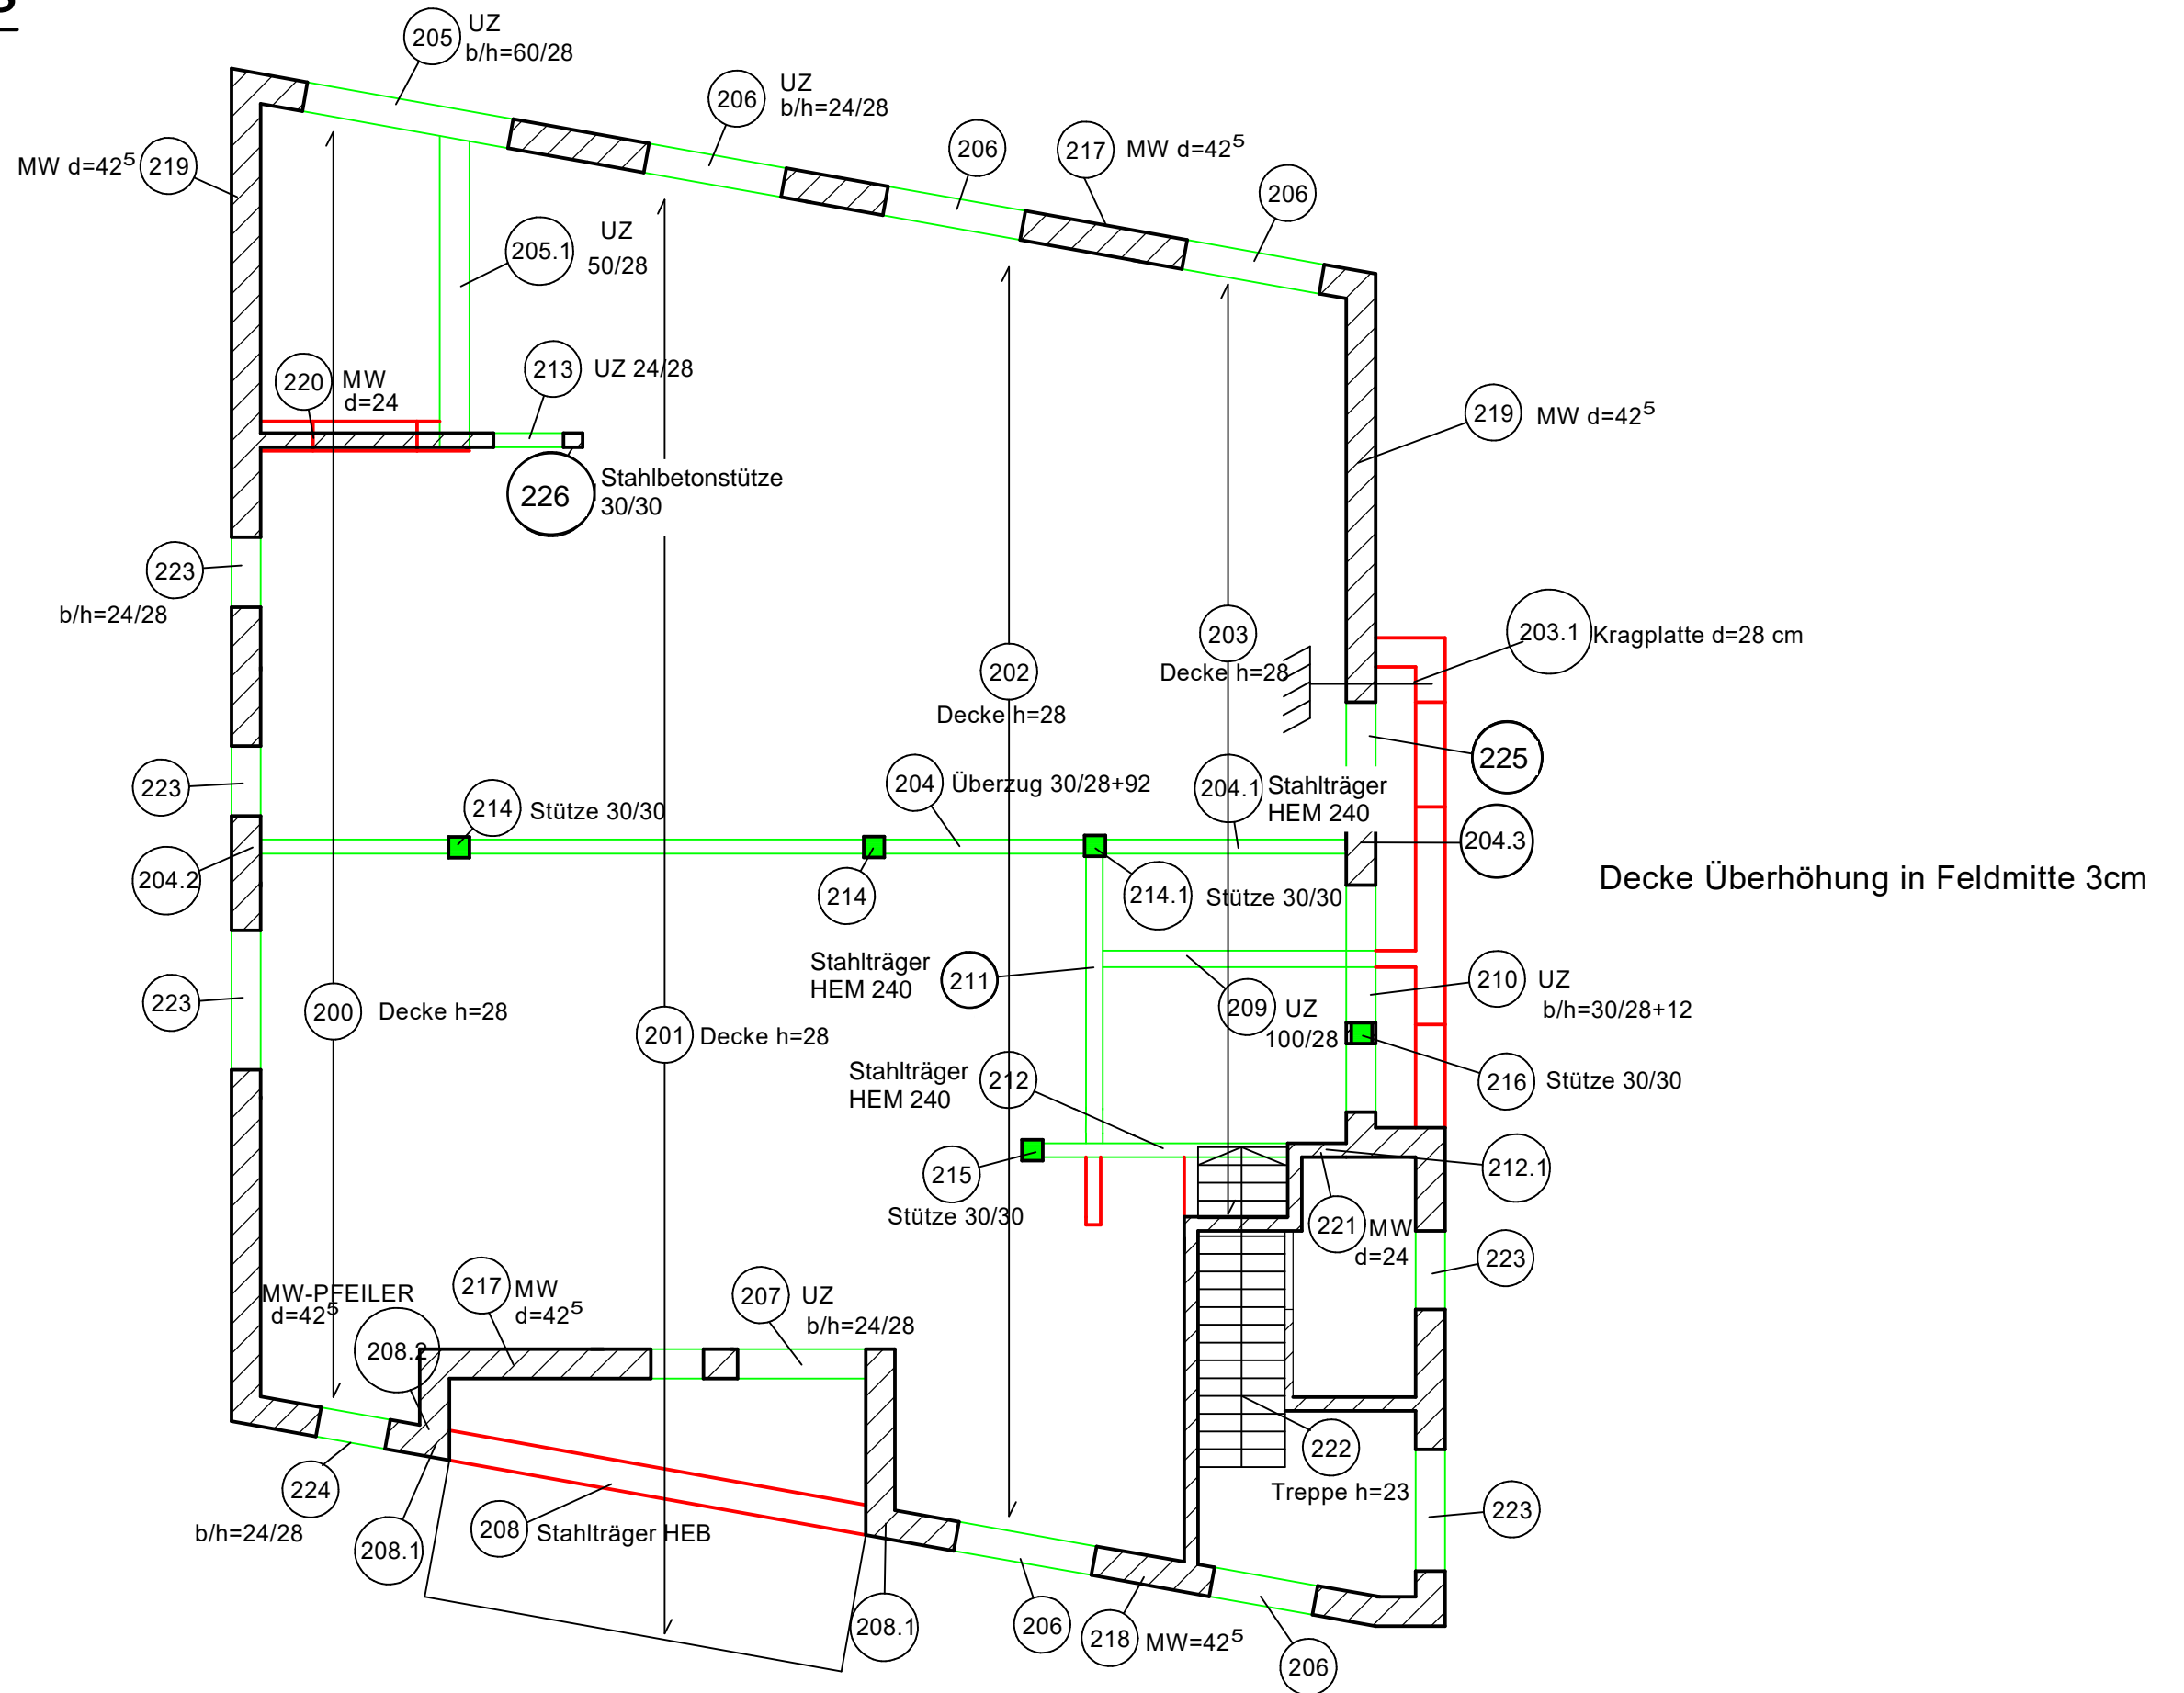

WEBER
WEBER Ingenieure

Richard-Wagner-Str. 42
66424 Homburg
+49(0)6841-959-40-0
info@weber-ingenieure.de
www.weber-ingenieure.de

23071 Budau
Arztpraxis Götttschied
Mackenrodter Weg 5-9
55743 Idar - Oberstein

Projekt - Nr. : 23071-P002

Index: a

M [1:100]