


	Bauvorhaben	DGL 30/25
	Baustelle	DGL 30/25
	Bauteil	Obergeschoss
	Positionen	

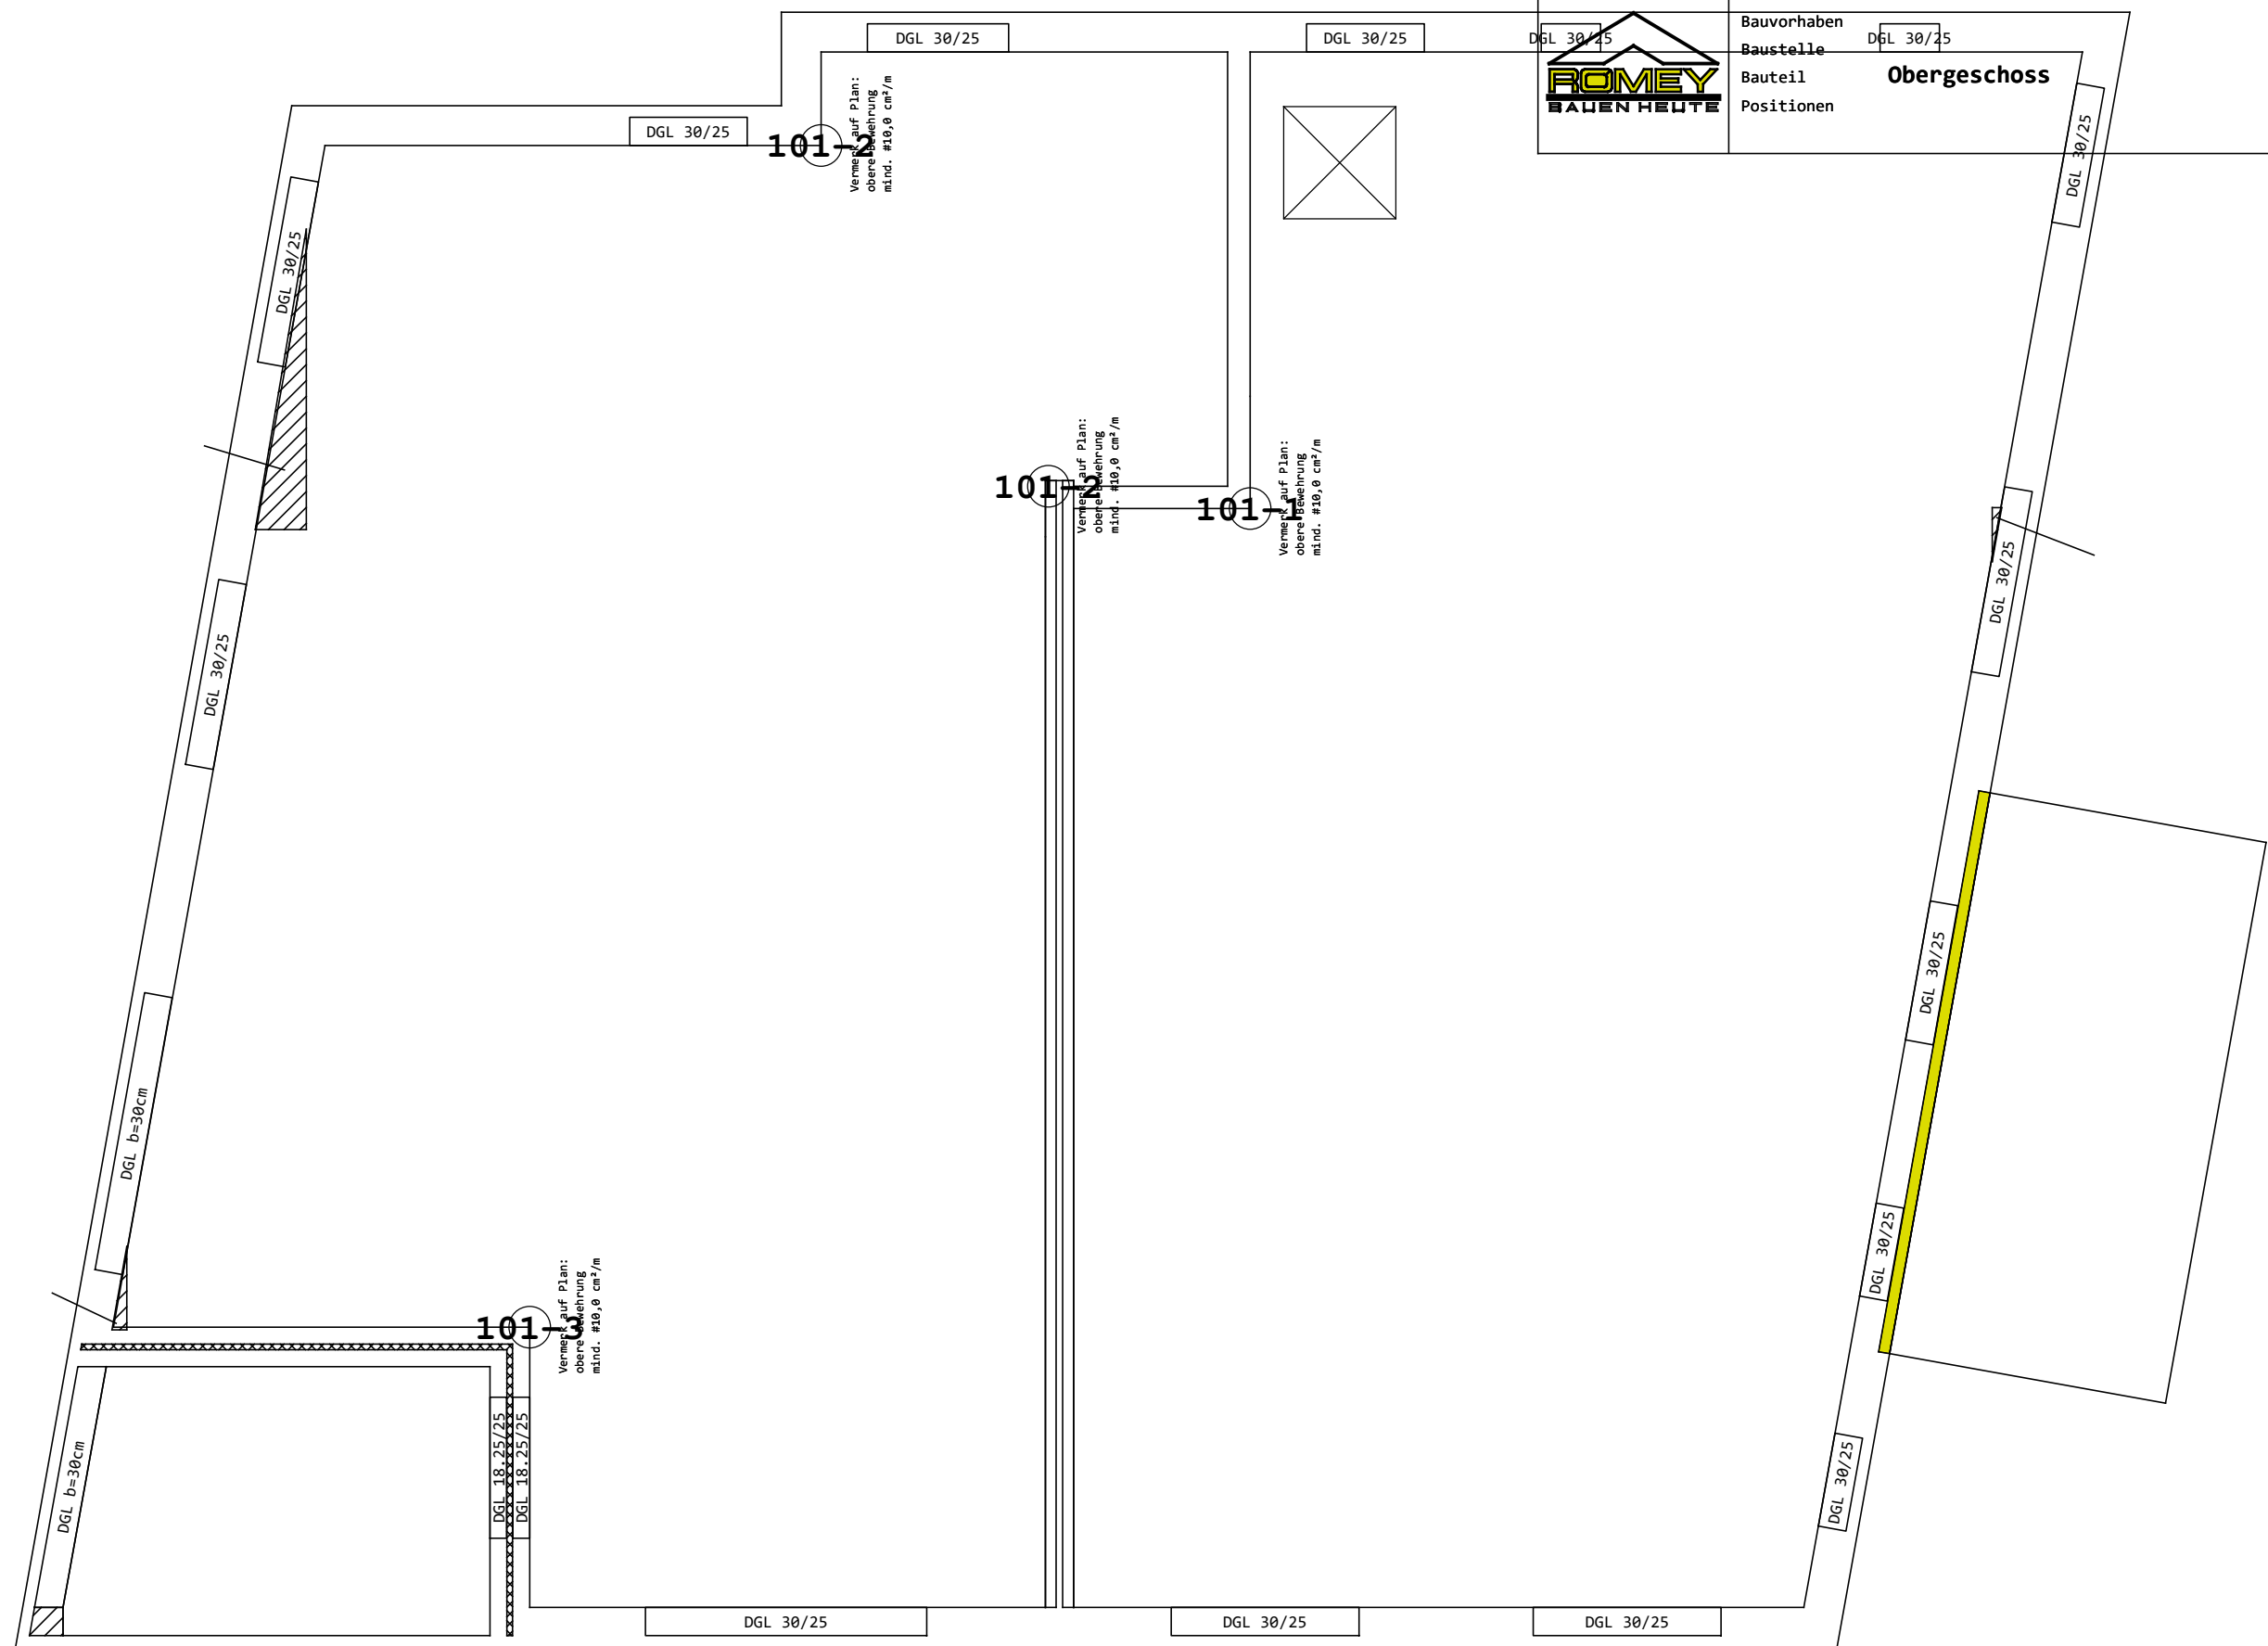

OG Decke, Pos. 101  
Ved ≤ 80.0 kN/m  
h=25.0 cm