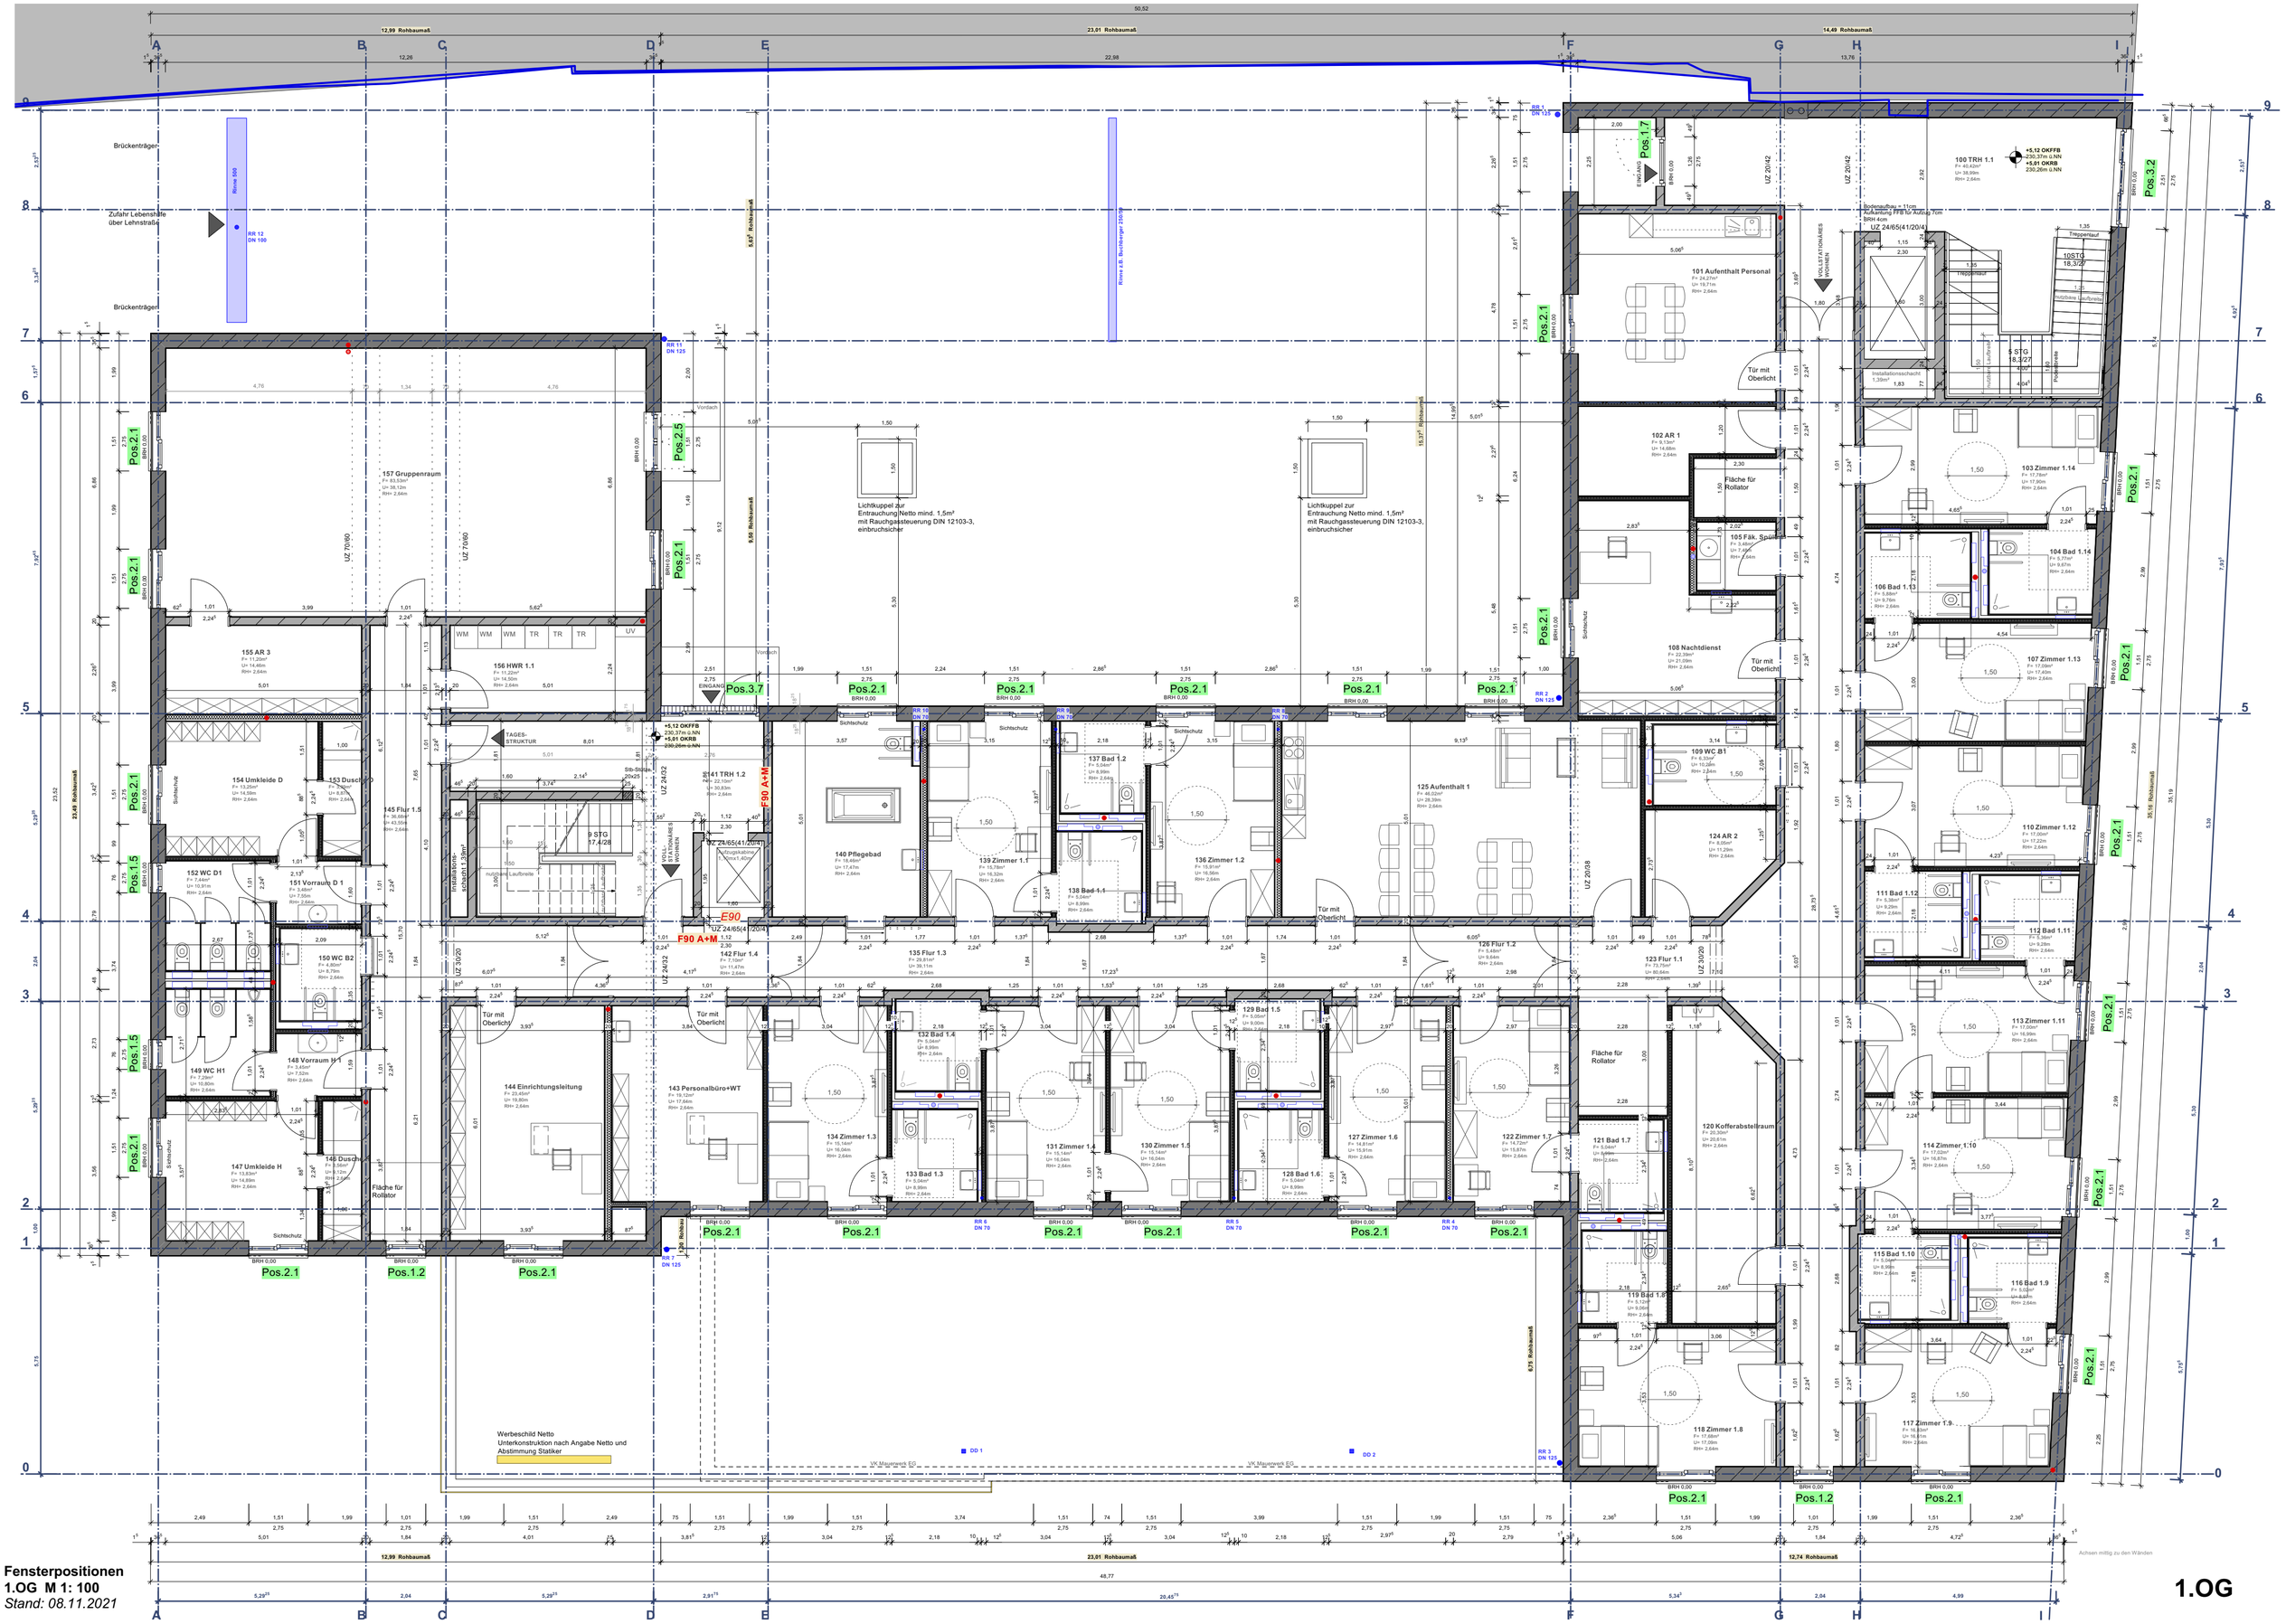

Fensterpositionen
1.OG M 1: 100
Stand: 08.11.2021

1.OG