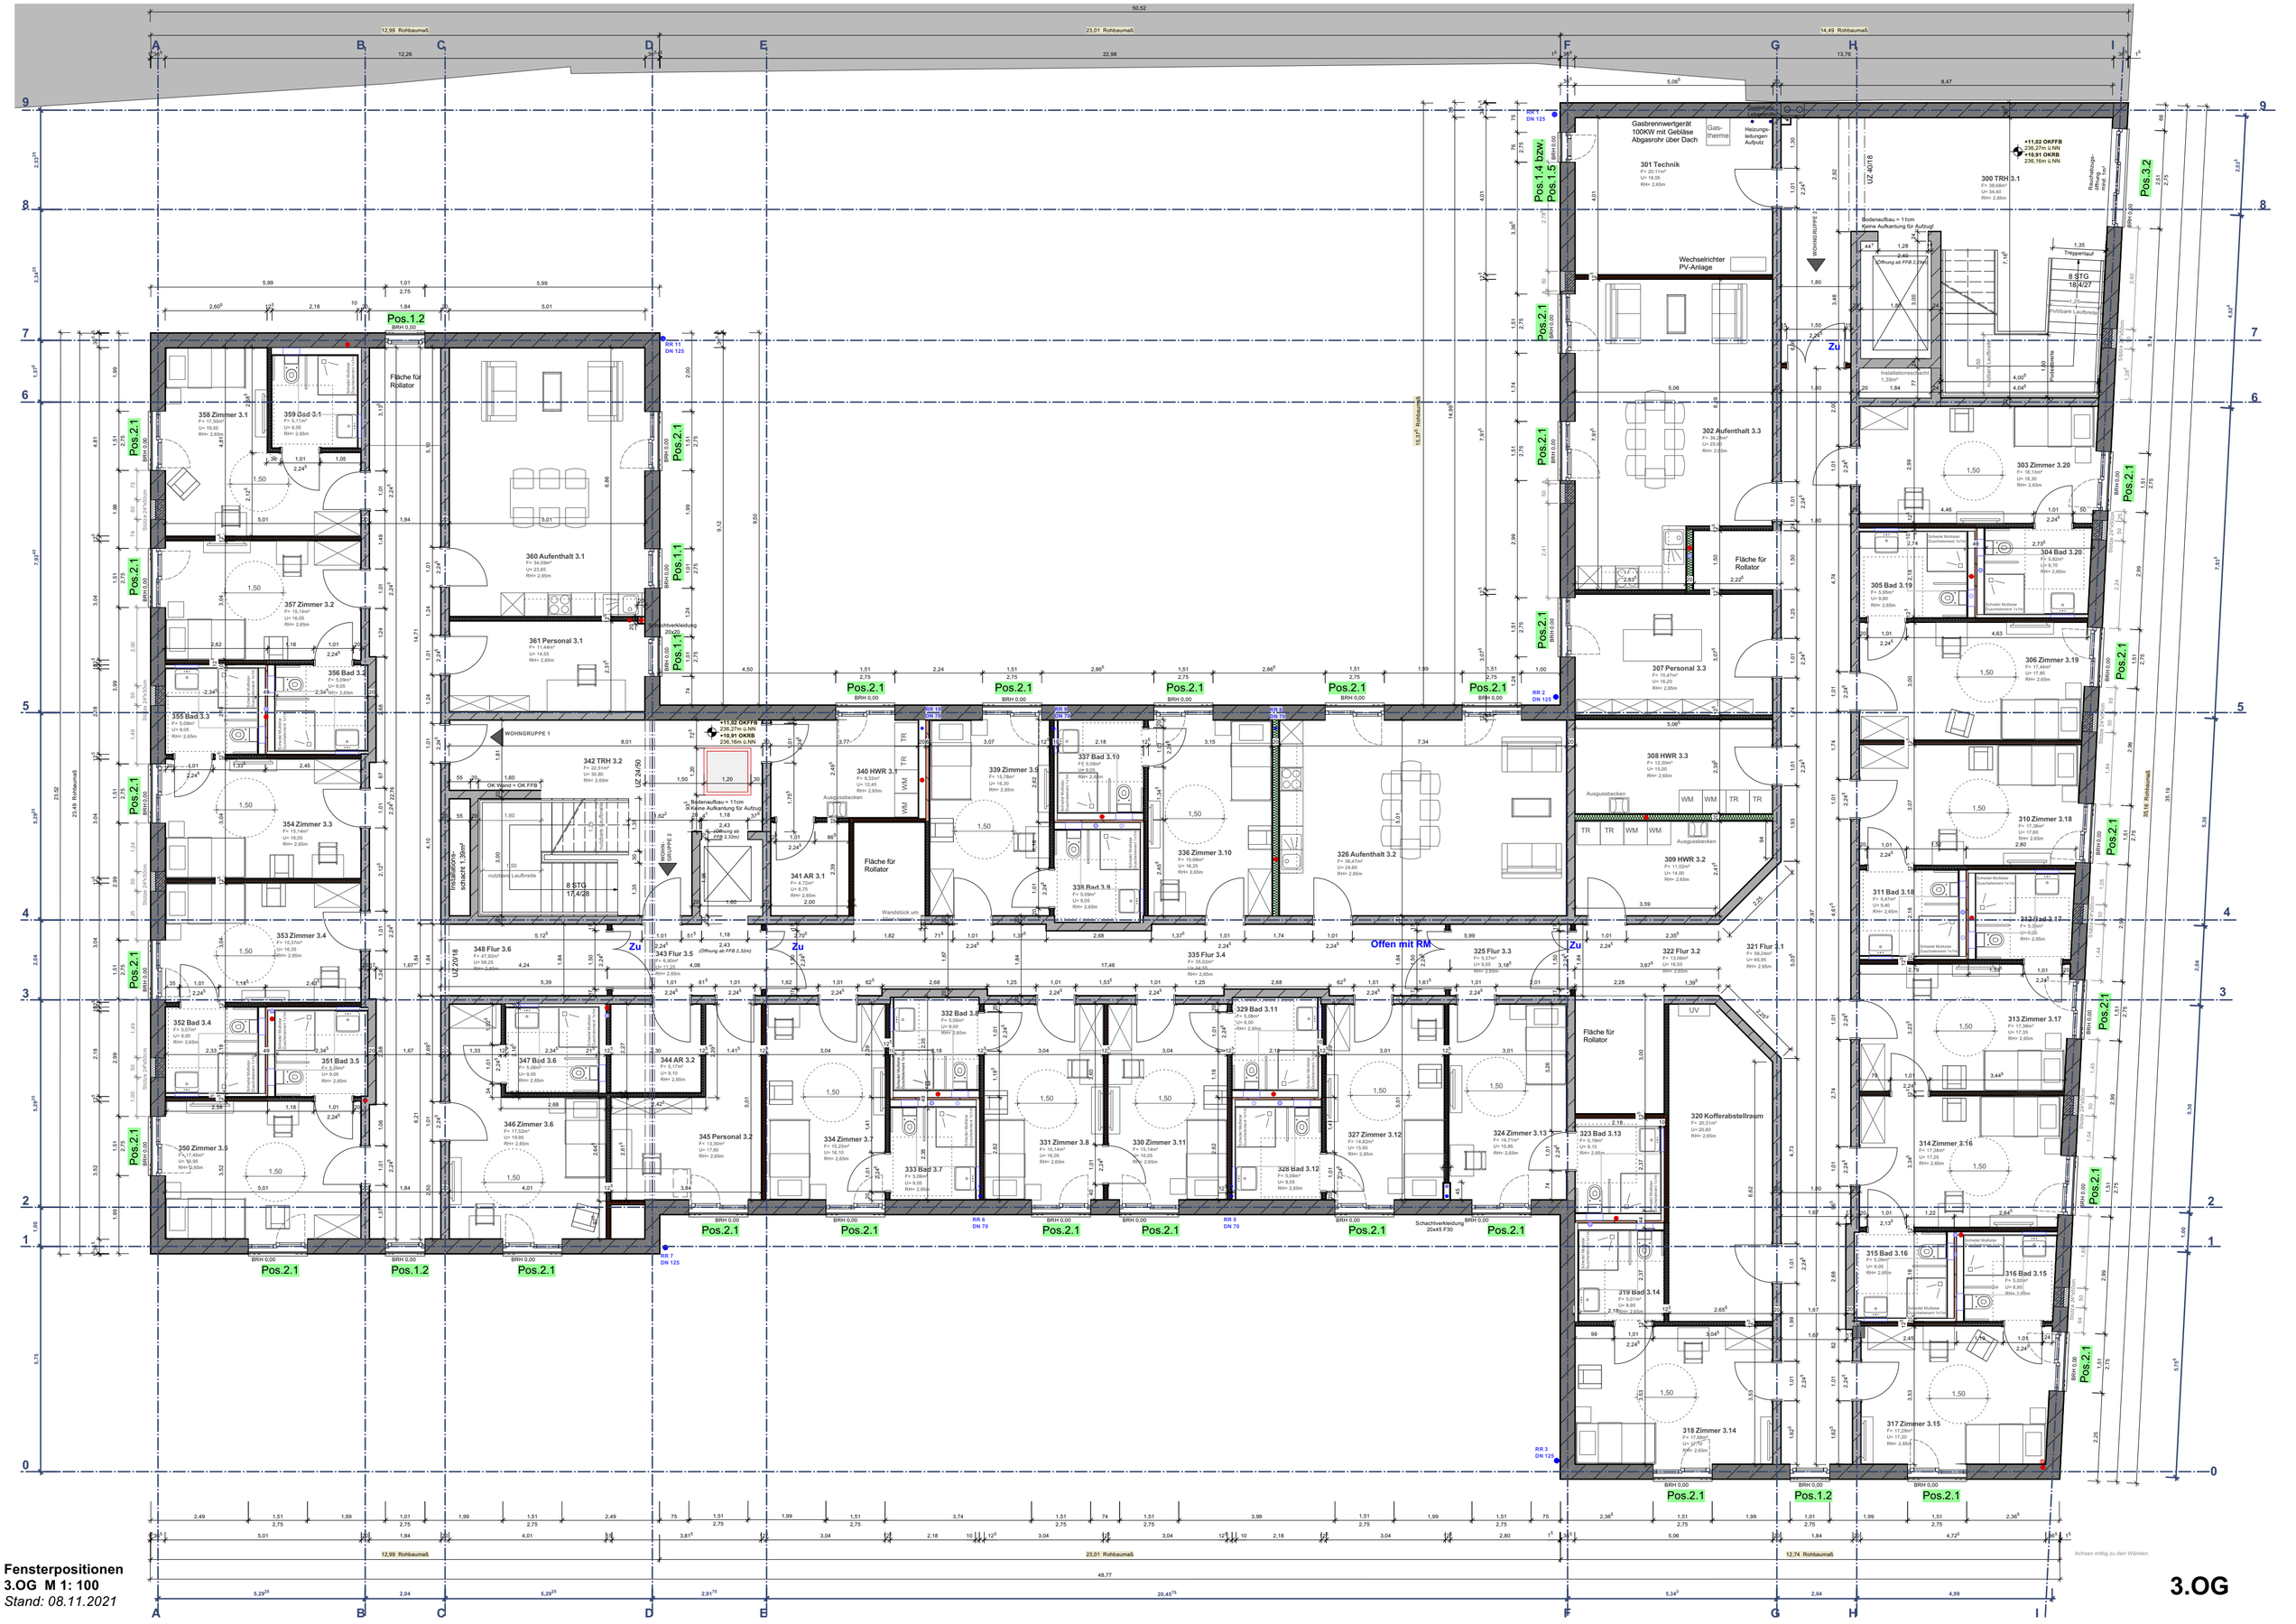

Fensterpositionen
3.OG M 1: 100
Stand: 08.11.2021

3.OG