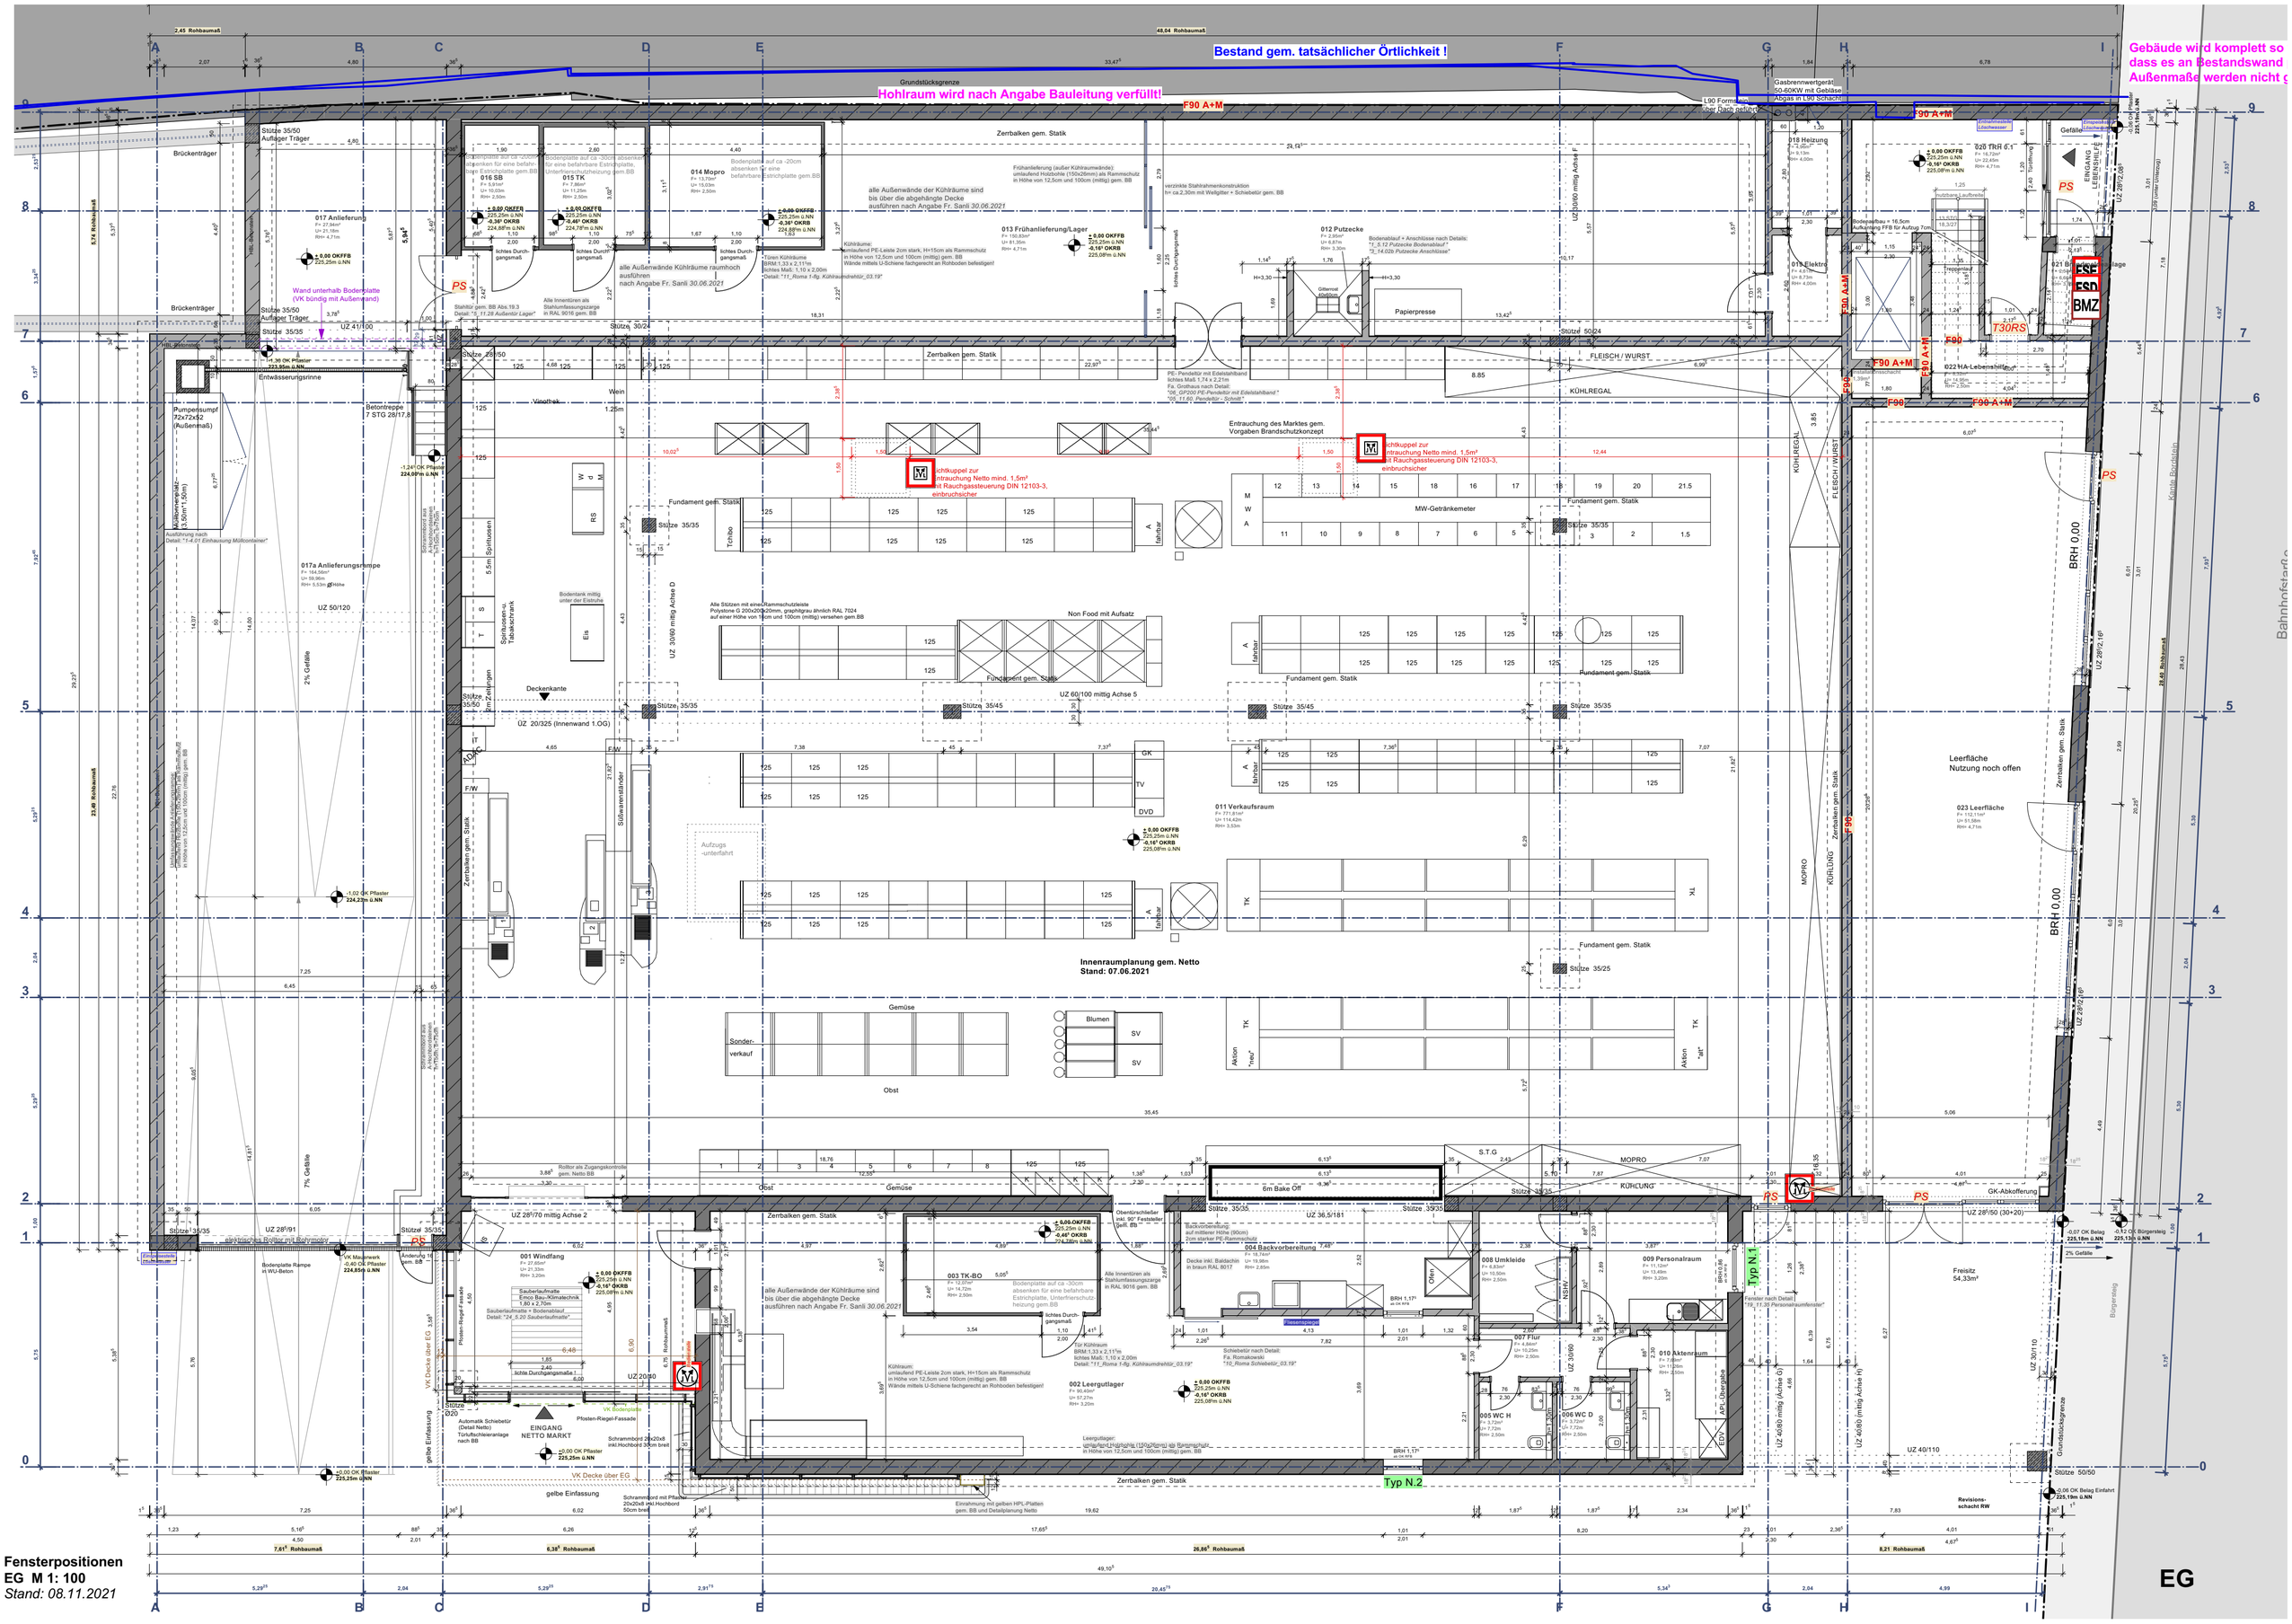
Bestand gem. tatsächlicher Örtlichkeit !
Gebäude wird komplett so
dass es an Bestandswand
Außenmaße werden nicht g
Grundstücksgrenze
Hohlraum wird nach Angabe Bauleitung verfüllt!
F90 A+M
Zerrbalken gem. Statik
alle Außenwände der Kühlräume sind
bis über die abgehängte Decke
ausführen nach Angabe Fr. Sanli 30.06.2021
alle Außenwände Kühlräume raumhoch
ausführen
nach Angabe Fr. Sanli 30.06.2021
Wand unterhalb Bodenplatte
(VK bündig mit Außenwand)
Brückenträger
Stütze 35/50
Auflager Träger
017 Anlieferung
016 SB
015 TK
014 Mopro
013 Frühanlieferung/Lager
012 Putzecke
018 Heizung
020 TRH 0.1
021 Büro
022 HA-Lebensmittel
019 Elektro
Gasbrennwertgerät
50-60KW mit Gebläse
Abgas in L90 Schacht
L90 Formrohr
über Dach geführt
Papierpresse
FLEISCH / WURST
KÜHLREGAL
Entwässerungsrinne
Pumpensumpf
72x72x52
(Außenmaß)
Müllcontainer
Betontreppe
7 STG 28/17,8
Wein
Vinothek
017a Anlieferungsrampe
Spirituosen u.
Tabakkonzept
Spirituosen
Deckenkante
UZ 20/325 (Innenwand 1.OG)
Süßwarenständer
Aufzugs
-unterfahrt
Fundament gem. Statik
Stütze 35/35
Stütze 35/45
Stütze 35/25
Tchibo
Lahnbur
MW-Getränkemeter
Entrauchung des Marktes gem.
Vorgaben Brandschutzkonzept
Rauchkuppel zur
Entrauchung Netto mind. 1,5m²
mit Rauchgassteuerung DIN 12103-3,
einbruchsicher
Non Food mit Aufsatz
UZ 60/100 mittig Achse 5
011 Verkaufsraum
F= 771,81m²
U= 114,42m
RH= 3,53m
Innenraumplanung gem. Netto
Stand: 07.06.2021
Gemüse
Sonder-
verkauf
Blumen
SV
Obst
Aktion
"neu"
Aktion
"alt"
TK
Leerfläche
Nutzung noch offen
023 Leerfläche
F= 112,11m²
U= 51,58m
RH= 4,71m
BRH 0,00
Gefälle
EINGANG
LIEFERANTEN
PS
FSE
FSD
BMZ
T30RS
F90
Rolltor als Zugangskontrolle
gem. Netto BB
6m Bake Off
S.T.G
MOPRO
KÜHLUNG
GK-Abkofferung
Freisitz
54,33m²
Typ N.1
Typ N.2
elektrisches Rolltor mit Rohrmotor
001 Windfang
F= 27,65m²
U= 21,33m
RH= 3,20m
Sauberlaufmatte
Emco Bau-Klimatechnik
1,80 x 2,70m
Sauberlaufmatte + Bodenablauf
Detail: "24_5.20 Sauberlaufmatte"
Bodenplatte Rampe
in WU-Beton
VK Maßwerk
-0,40 OK Pflaster
224,85m ü.NN
Änderung
gem. BB
Pfosten-Riegel-Fassade
VK Decke über EG
gelbe Einfassung
EINGANG
NETTO MARKT
Automatik Schiebetür
(Detail Netto)
Türöffnungsanlage
nach BB
Schrammbord 20x20x8
inkl.Hochbord 50cm breit
Schrammbord mit Pfosten
20x20x8 inkl.Hochbord
50cm breit
Einrahmung mit gelben HPL-Platten
gem. BB und Detailplanung Netto
003 TK-BO
F= 12,01m²
U= 14,72m
RH= 2,50m
002 Leergutlager
F= 90,40m²
U= 57,27m
RH= 3,20m
004 Backvorbereitung
F= 18,74m²
U= 19,96m
RH= 2,55m
Decke inkl. Baldachin
in braun RAL 8017
Personalraum
008 Umkleide
F= 6,83m²
U= 10,50m
RH= 2,50m
007 Flur
F= 4,84m²
U= 10,25m
RH= 2,50m
005 WC H
F= 3,22m²
U= 7,72m
RH= 2,50m
006 WC D
F= 3,22m²
U= 7,72m
RH= 2,50m
009 Personalraum
F= 11,12m²
U= 13,49m
RH= 3,20m
010 Aktenraum
F= 7,8m²
U= 12,0m
RH= 2,50m
Fenster nach Detail:
"19_11.30 Personalraumfenster"
Revisions-
schacht RW
Grundstücksgrenze
Bürgersteig
Bahnhofstraße
Kante Bordstein
Fensterpositionen
EG M 1: 100
Stand: 08.11.2021
EG