


30

1,25

Attikablech

Aufsicht Pult-/  
Flachdach  
M 1:10

Überstand Sparren ab VK Mauerwerk

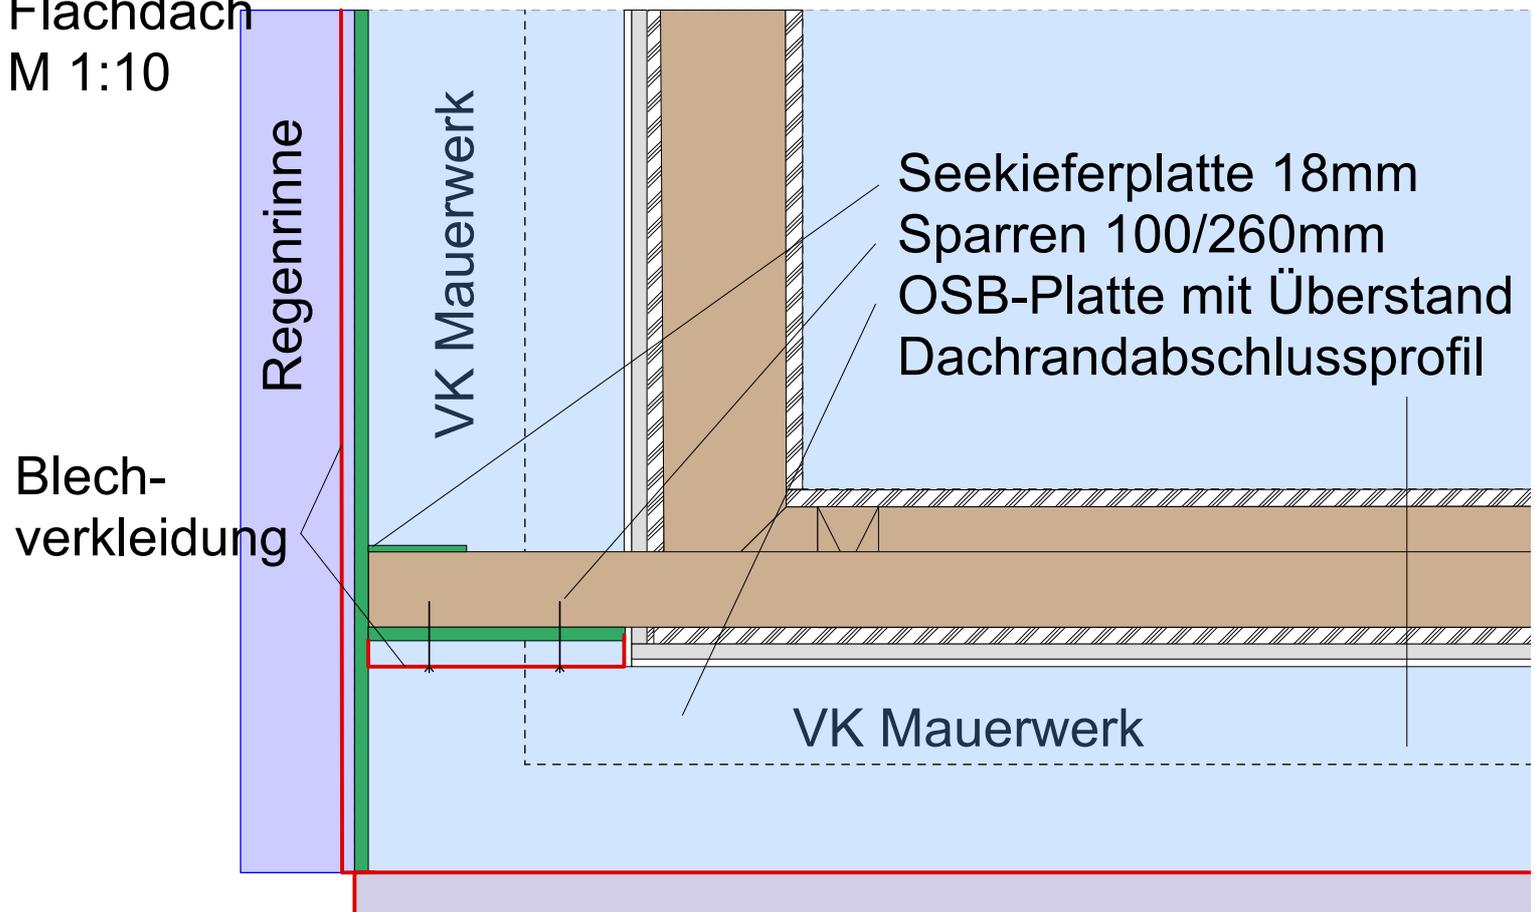

Regenrinne

VK Mauerwerk

Seekieferplatte 18mm  
Sparren 100/260mm  
OSB-Platte mit Überstand  
Dachrandabschlussprofil

Blech-  
verkleidung

VK Mauerwerk