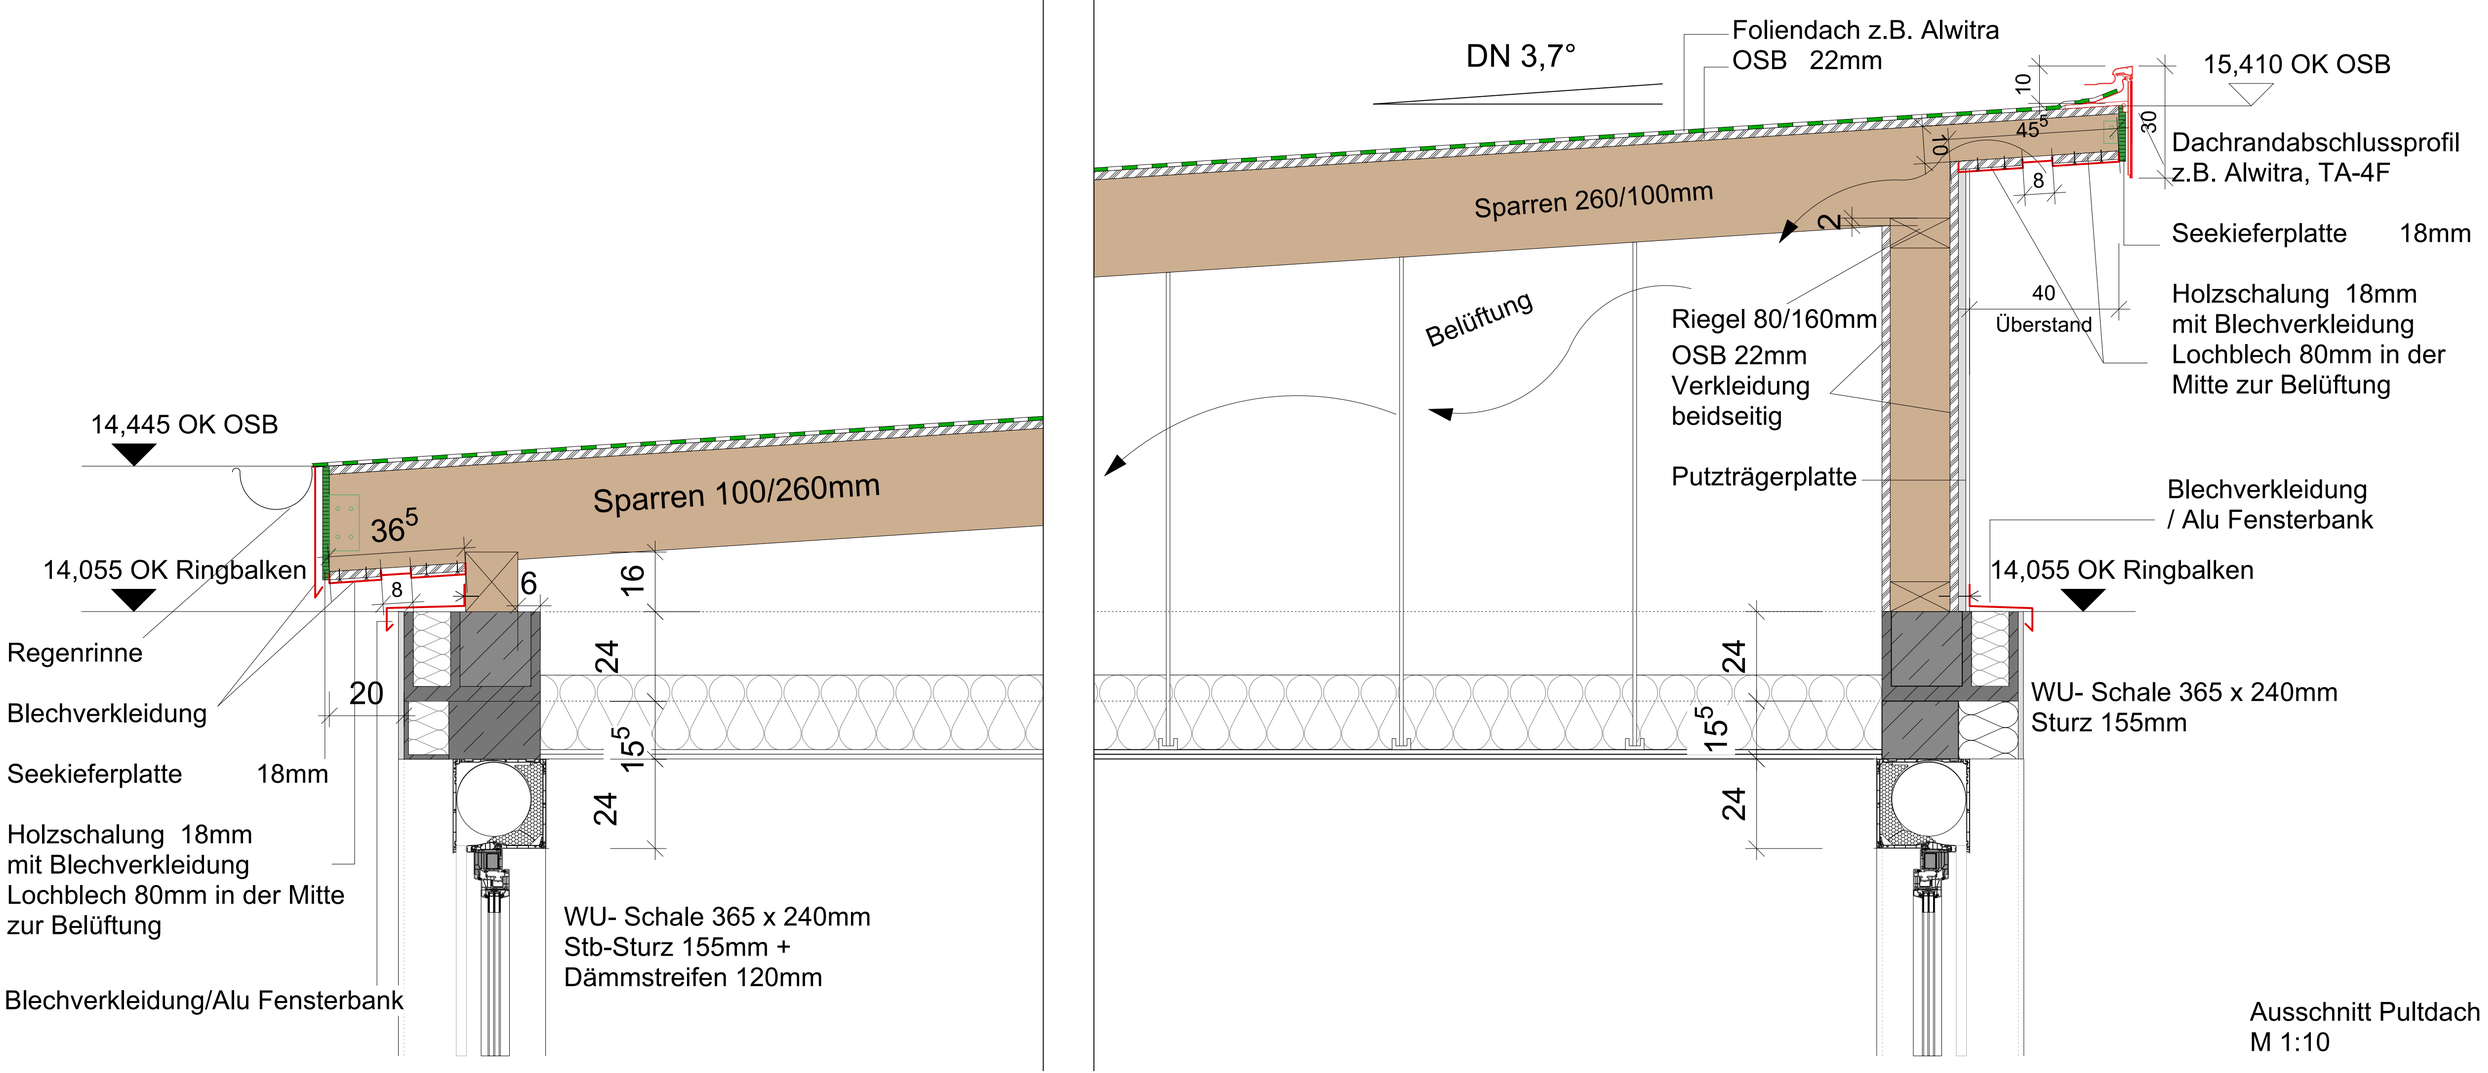

Ausschnitt Pultdach
M 1:10