



- ① **STELLPLATZFLÄCHE**
- Beton- oder Sickerpflaster mit Microfase, anthrazit, und weiß 20/20/8cm
- ② **PARKPLATZMARKIERUNG**
- Beton- oder Sickerpflaster mit Microfase, weiß, 20/20/8cm
- Halbstein im Randbereich 10/20/8cm
- ③ **BORDSTEIN 8/25cm**
- mit Fase
- ④ **FAHRSPUR**
- Asphalt mit bituminöser Tragschicht
- ⑤ **MARKIERUNGSPLATTE**
- nach Bedarf:
"Rollstuhl" oder
"Eltern+Kind"
- 60/60/8cm - mittig a. d. 6. Reihe!

SCHNITT A-A

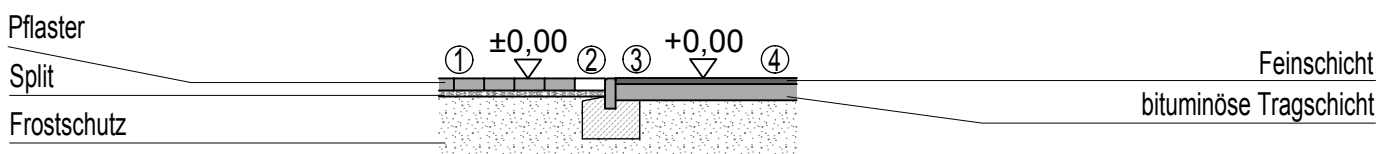

 RATISBONA HANDLSIMMOBILIEN	Detailname: Stellplatzausführung Beton+Sickerpflaster	Maßstab: 1:50	Datum: 24.06.2019	Detail Nr.: 4.06
			Name: Mayer	Index: A

Dieses Werk darf nicht vervielfältigt, bearbeitet, verbreitet oder auf irgend eine andere Art außerhalb der Grenzen des Urheberrechts verwendet werden; Rechte nach UrhG werden vorbehalten.