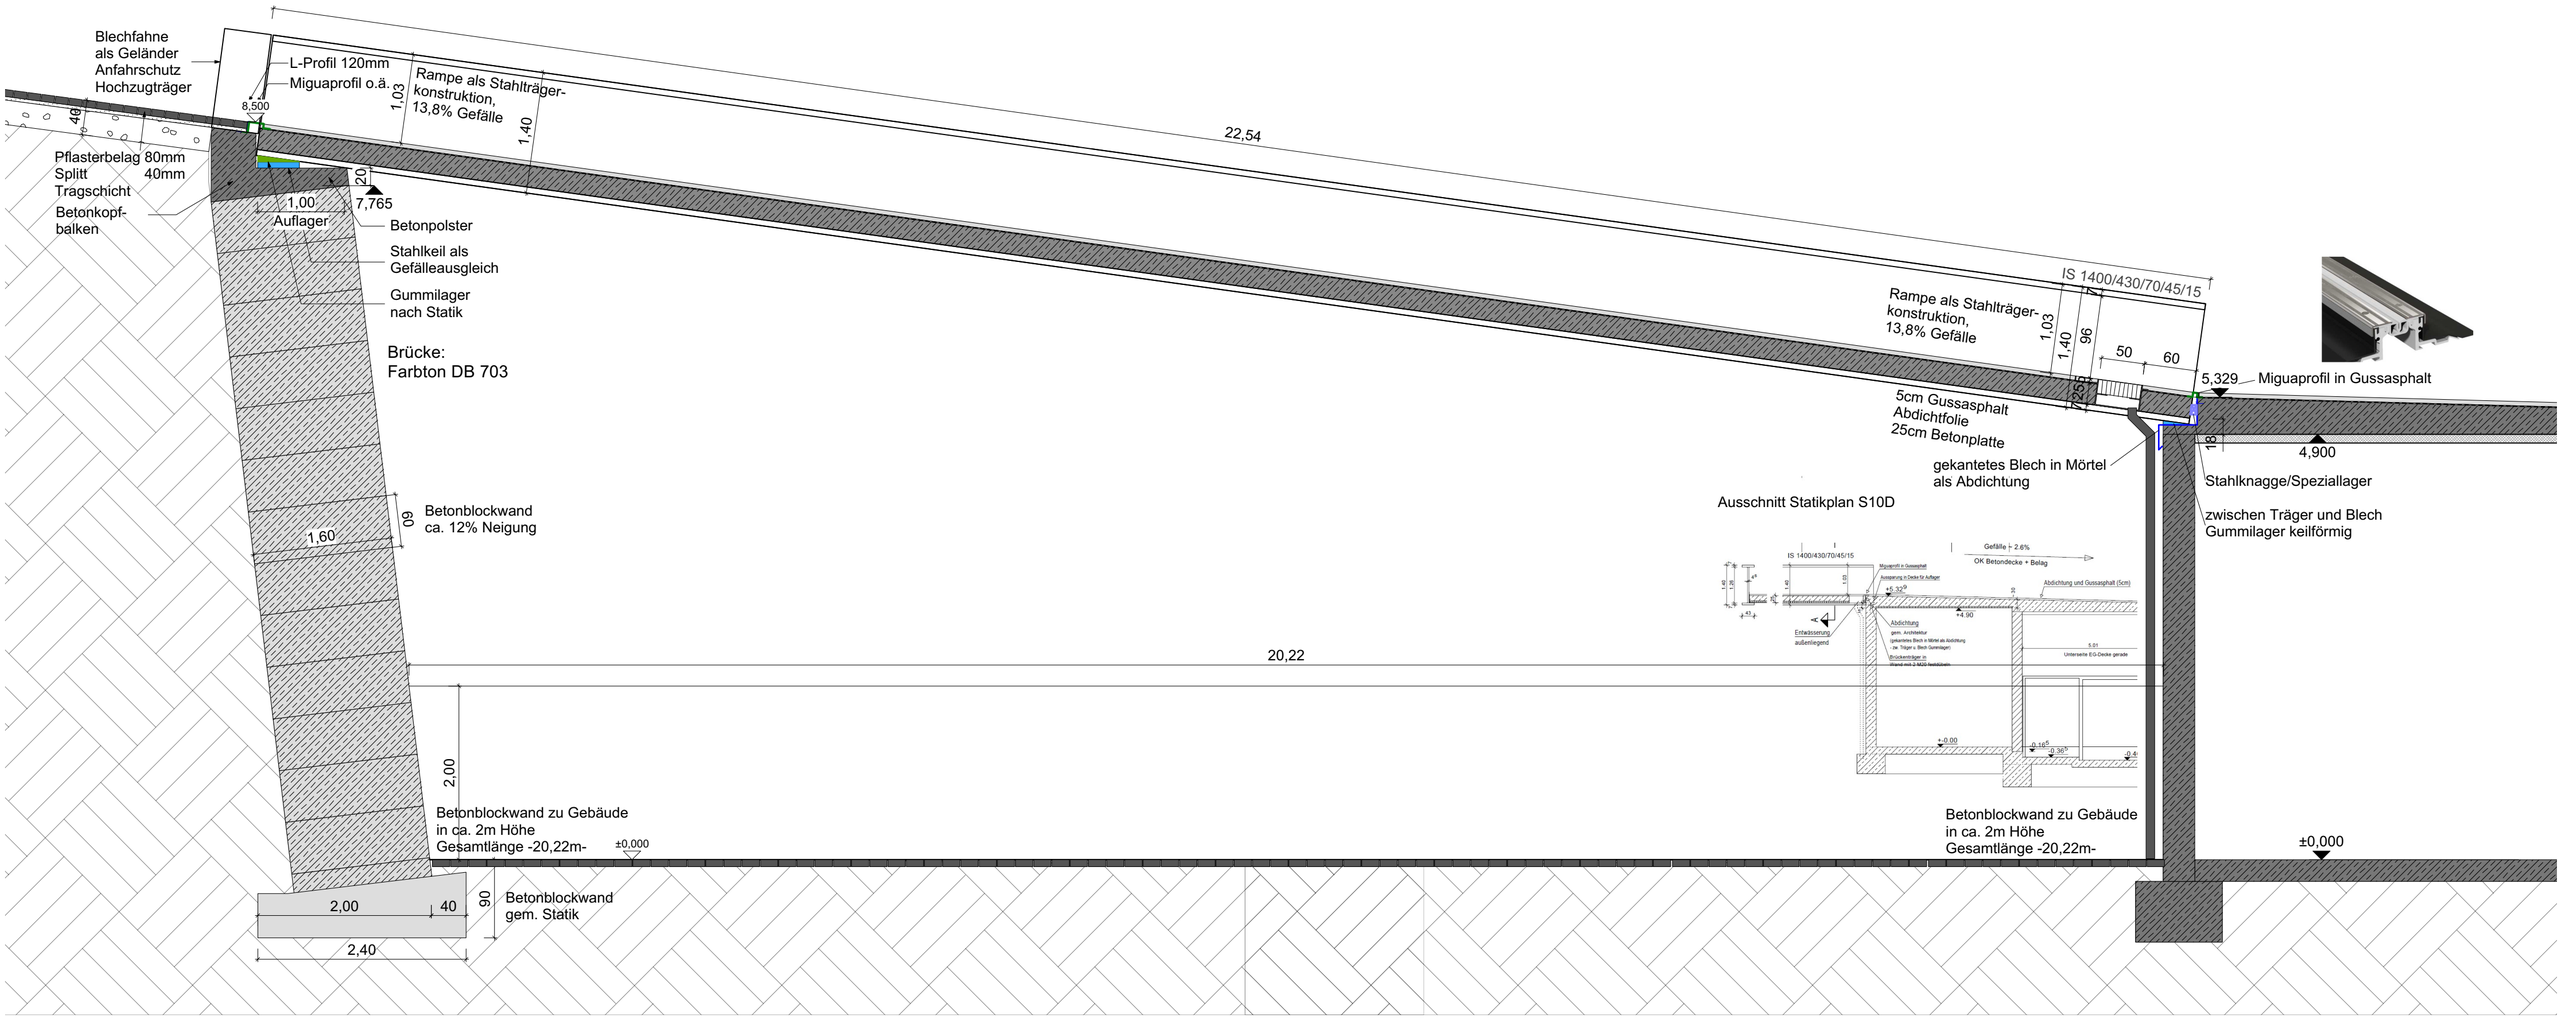

PROJEKT	DATUM	BAUTEIL	MAßSTAB
Neubau Lebensmitteldiscounter im EG + Wohnräume für die Lebenshilfe Bahnhofstrasse 38-44 66869 Kusel	**17.05.2022**	**Schnitt Brücke**	**M 1:50**