


**BOVEND GmbH**  
17.07.2020

Fundamentplan  
Trigon 4 - reihig  
L = 5m  
mit BS - Eingang rechts

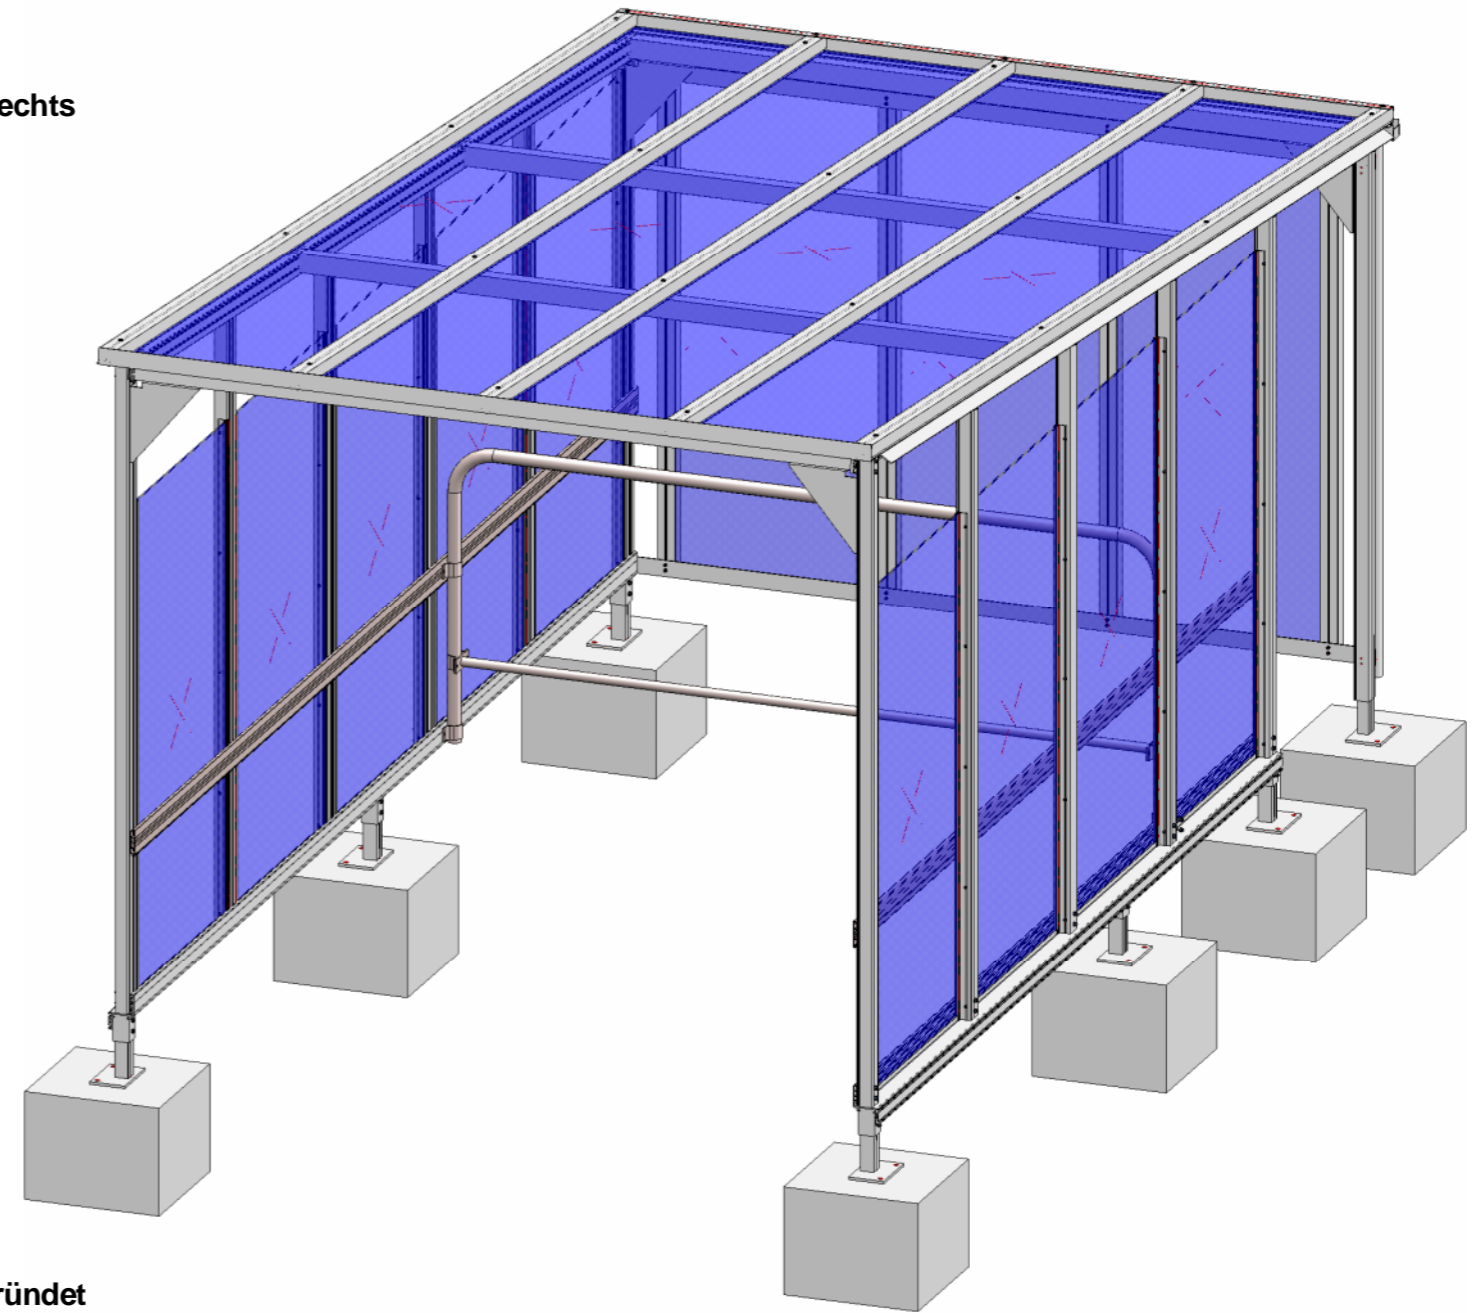

Fundamente frostsicher gegründet  
OK Fundamente = FFB - 120mm  
Höhenausgleich erfolgt über verstellbare FüÙe