


Längsschnitt

Ausnahmegenehmigung
Erteilt gem. § 78 Abs. 5 WHG
Mit Bescheid vom 29.07.2020
Az.: 32-2-33.01.06.240-20-20
SGD Süd, Regionalstelle Wasserwirtschaft,
Abfallwirtschaft und Bodenschutz
Kaiserslautern, 29.07.2020
Im Auftrag

Uwe Budau

LEGENDE:

- Neubau
Gesamtfläche **1.630m²**
- x
 Bestand Abbruch
Gesamtfläche **1.690m²**
- Überschwemmungsgebiet
- Überschwemmungsgefährdetes Gebiet

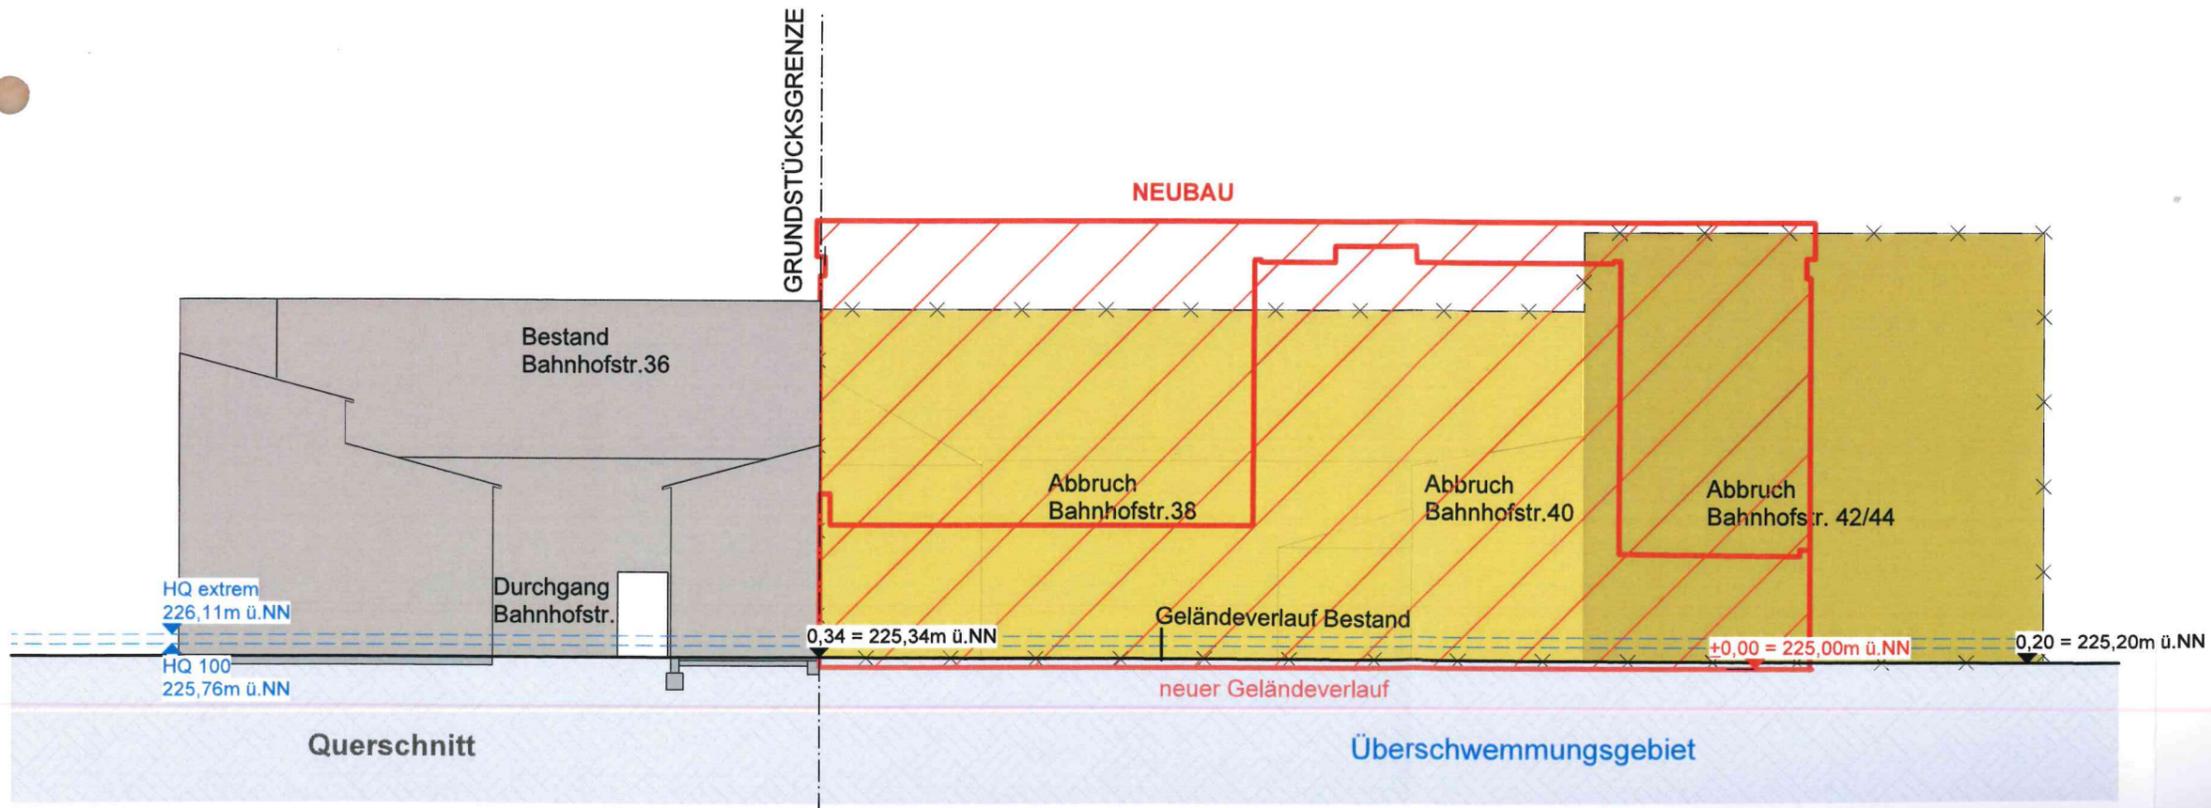

Querschnitt

PROJEKT:	Neubau Lebensmitteldiscounter im EG + Wohnräume für die Lebenshilfe Bahnhofstrasse 38-44 66869 Kusel
BAUHERR:	Dr. Budau GmbH & Co. KG vertreten durch Hr. Dr.-Ing. Paul Uwe Budau Mackenrodter Weg 5-9 55743 Idar-Oberstein
PLANER:	Schmeer Ingenieur- und Planungsgesellschaft mbH Neumühler Weg 67 66130 Saarbrücken
Geländeschnitte M 1:250	
Stand: 08.05.2020	