

Sanitärausstattung gem. BB Lebenshilfe:

Dusche:

- Bodenablauf mit Edelstahlrost
- Einhand-Brausebatterie mit Temperaturbegrenzer
- Brauseschlauch / Handbrause von Grohe
- Duschhandlauf zur Senkrechstütze
- + Brauseaufschieber inkl. Zubehör

Waschtisch:

- Unterfahrbarkeit mind. 0,55m Tiefe + Abstand Armatur zu VK Waschbecken max. 0,40m
- Einhandmischer mit Heißwassersperre
- Spiegel 0,60x1,00m

Toilette:

- WC, wandhängend mit 70cm Ausladung
- Betätigungsplatte
- 1 Stützklappgriff
- 1 Winkelgriff an Wand
- Bürsten Garnitur
- Papierhalter

Heizkörper:

- Handtuchheizkörper Fabrikat/Größe muss noch bestimmt werden

Boden-/ Wandabdichtung

Grundierung und Abdichten der Estrichflächen mit ASO-Unigrund GE sowie flüssige Dichtfolie Saniflex, Firma Schonburg, Dichtbänder für Boden- und Wandanschluss wo erforderlich mit ASO-Dichtband KU 10, Lastogum Wandanstrich im Bereich der Nasszellen sämtliche erforderlichen Dichtmanschetten für Wandarmaturen

Bodenfliesen:

Format 10x10cm im Duschbereich gem. BB Lebenshilfe farblich abgesetzt

Wandfliesen:

Format 20x25cm Produktwahl und -farbe nach Bemusterung

PLANUNG

SCHMEER
Ingenieur- und Planungsgesellschaft mbH

Neumühlerweg 67
66130 Saarbrücken-Güdingen



BAUHERR

Dr. Budau GmbH & Co. KG
vertreten durch Dr.-Ing. Paul Uwe Budau

Mackenrodter Weg 5-9
55743 Idar-Oberstein

PROJEKT

Neubau Lebensmitteldiscounter im EG + Wohnräume für die Lebenshilfe

Bahnhofstrasse 38-44
66869 Kusel

BAUTEIL



Muster Bad

PLAN NR.

11.11.2022

MABSTAB

1:20

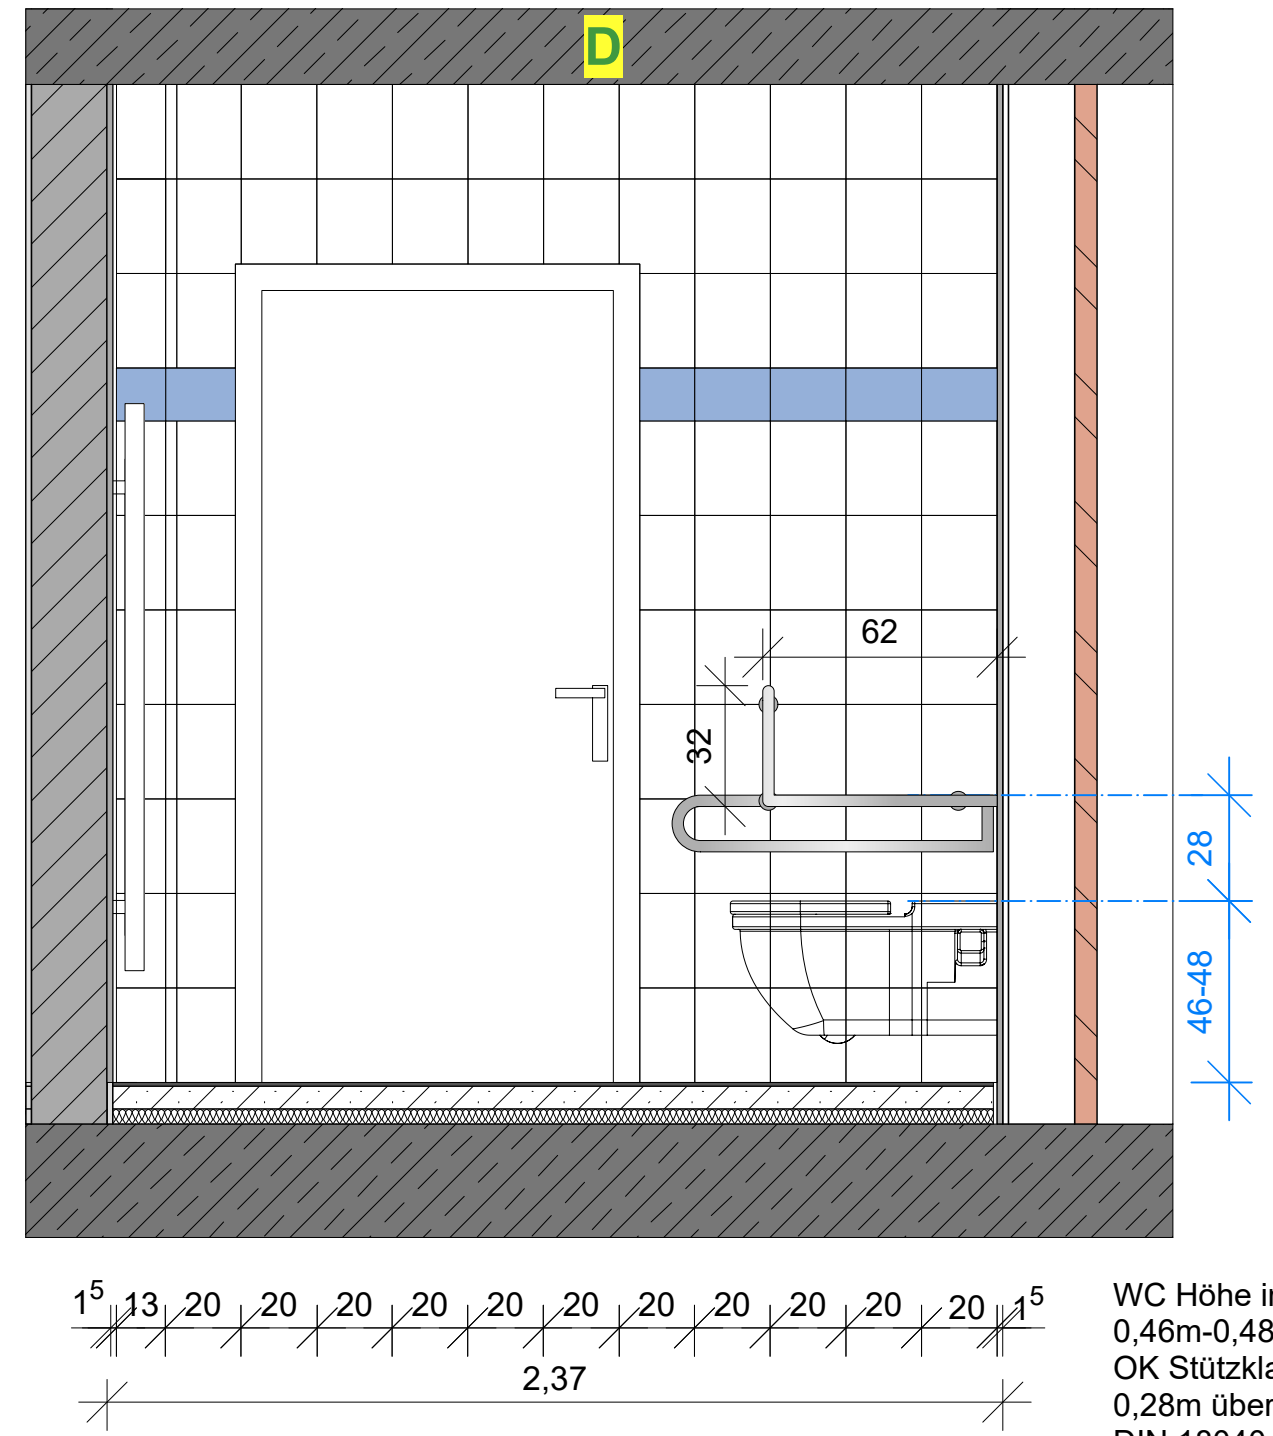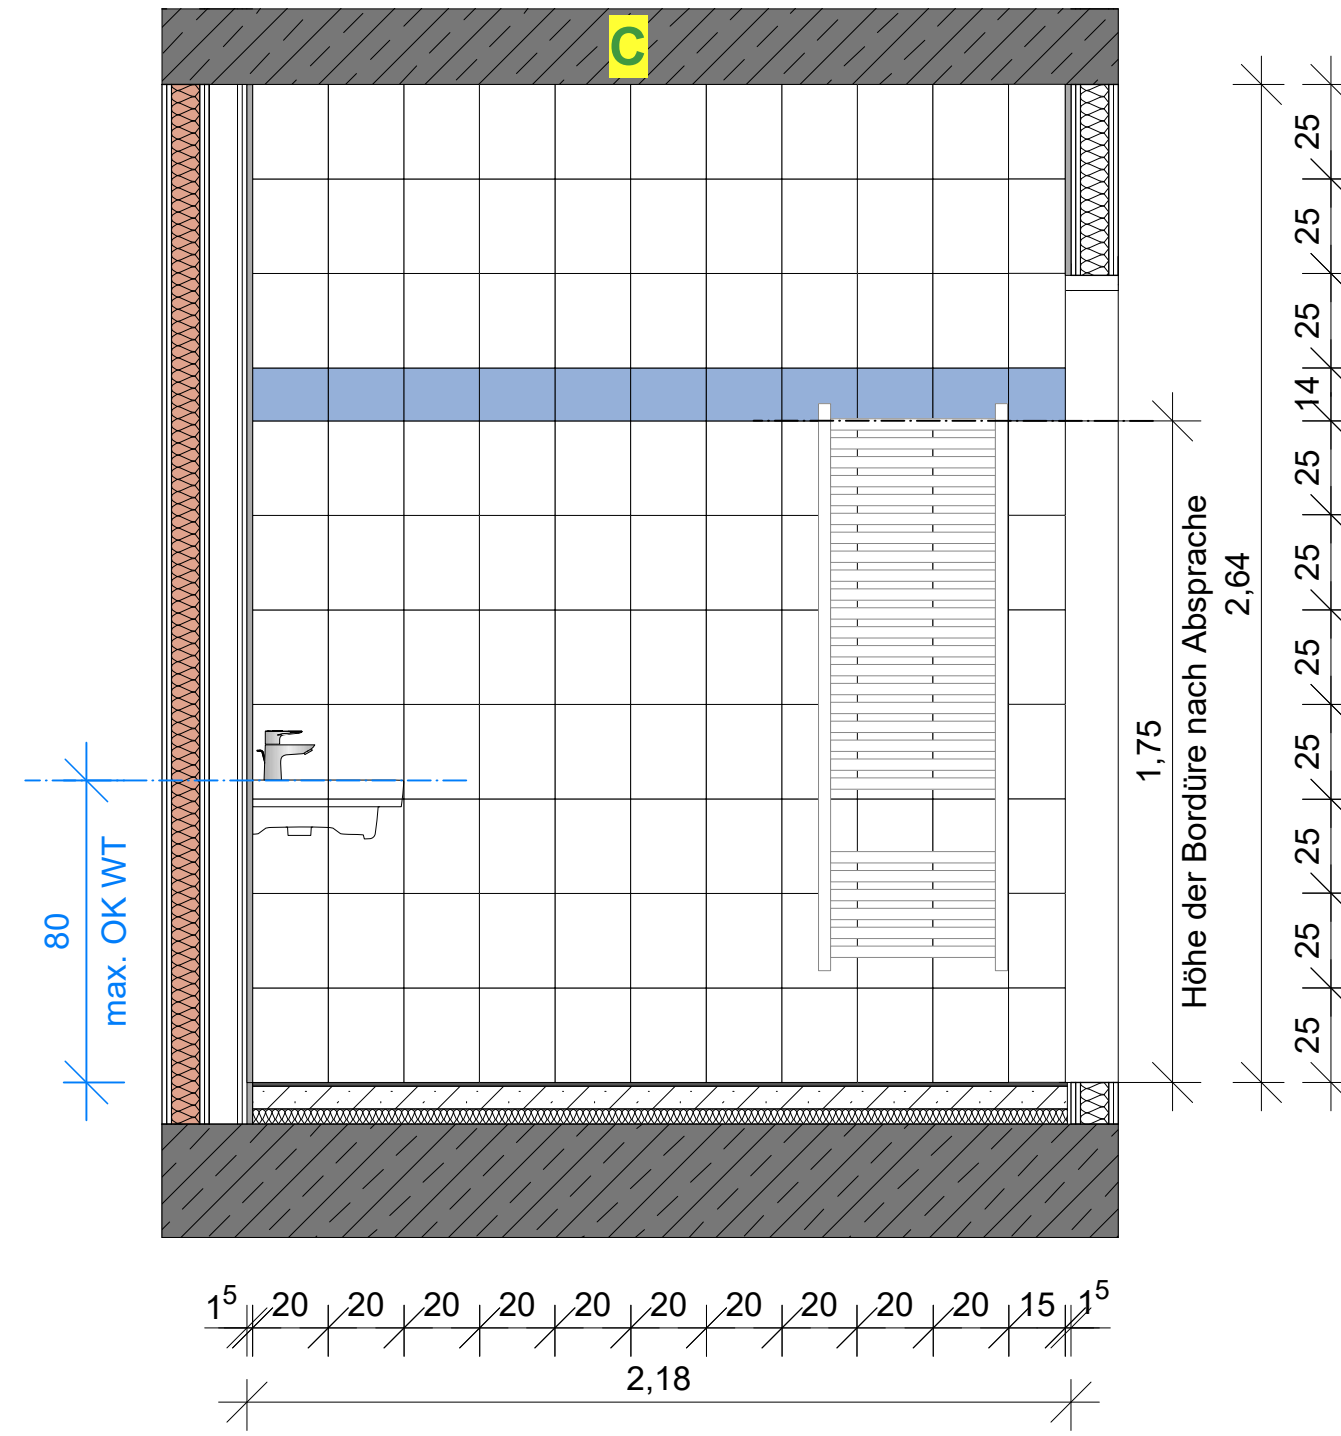

WC Höhe inkl. Sitz
0,46m-0,48m
OK Stützklappgriff
0,28m über Sitzhöhe
DIN 18040-2 / 5.5.3