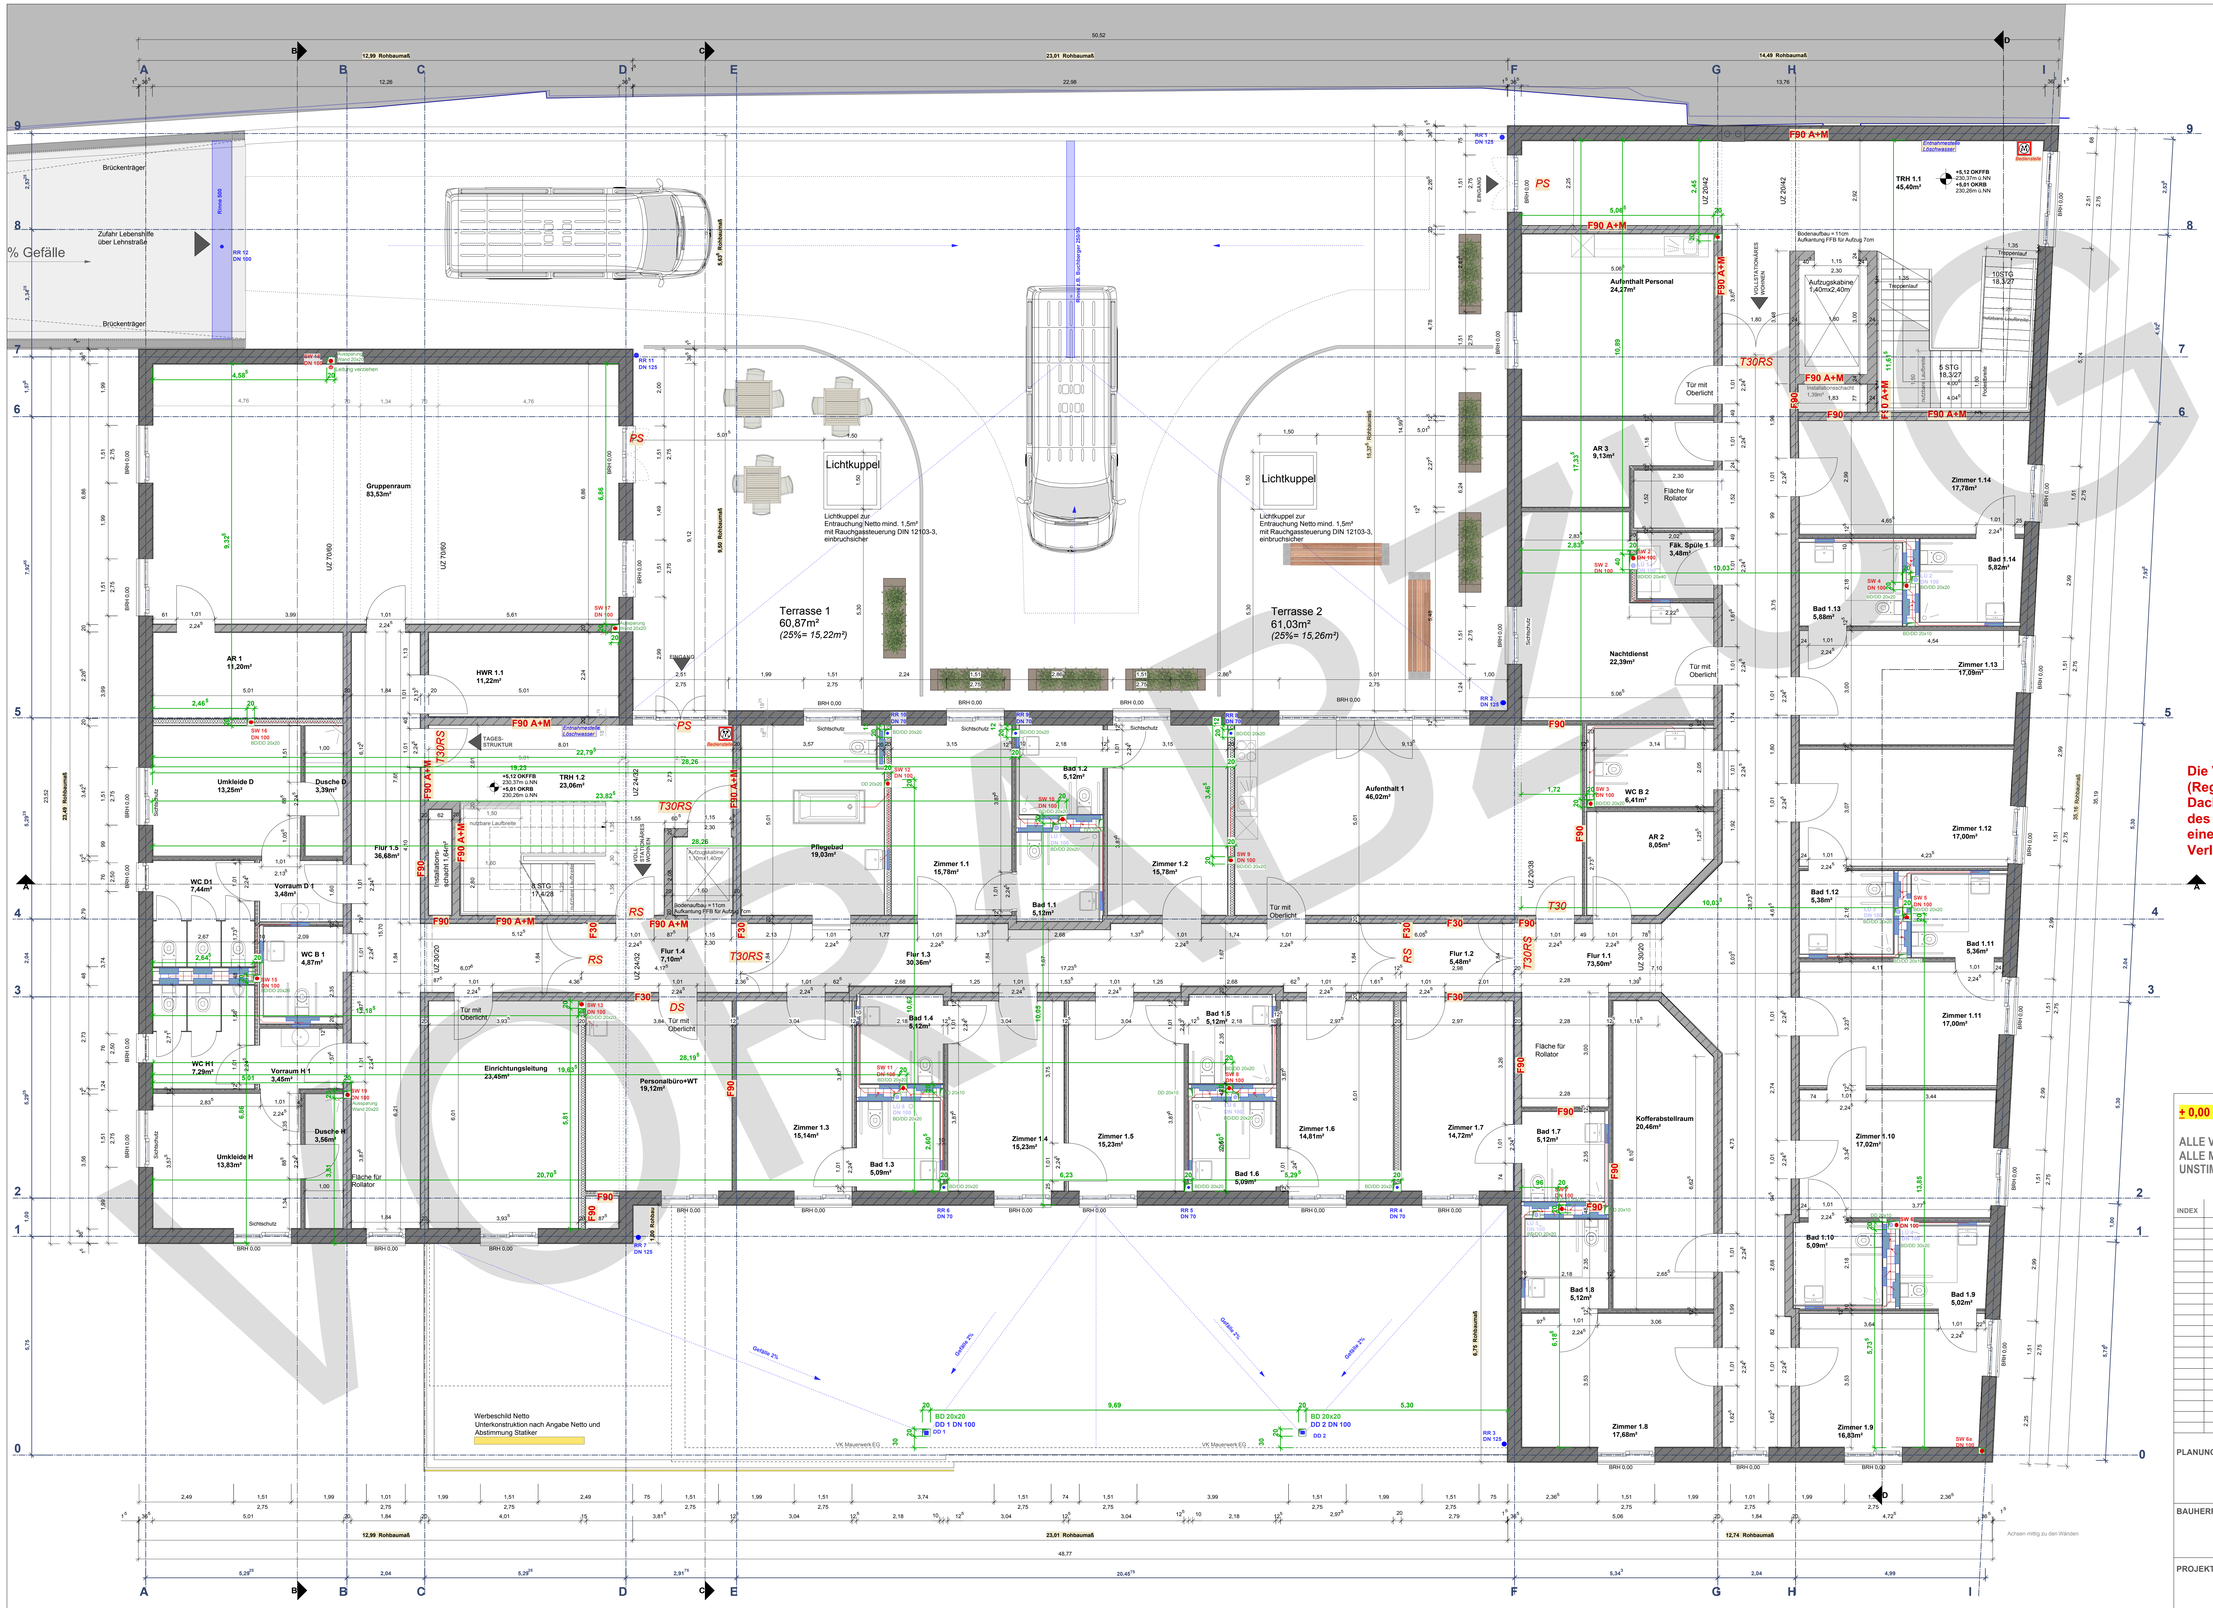

Die Vorplanung der gesamten Entwässerung (Regenwasser und Schmutzwasser, Dachflächenentwässerung) innerhalb und außerhalb des Gebäudes ist vor Beginn der Arbeiten durch einen TGA Planer in der Dimensionierung und Verlegung zu prüfen und freizugeben !!!

Legende:

- SW-Fallrohr
- RW-Fallrohr
- SW-Leitung an der Decke
- RW-Leitung an der Decke
- SW-Leitung
- RW-Leitung

- Außenwand HBL-Betonstein 36,5cm
- Außenwand Poroton 36,5cm
- Innenwand KS-Mauerwerk 24cm / 20cm
- GK-Wand

± 0,00 = 225,25m ü.NN

ALLE VORHERGEHENDEN PLÄNE VERLIEREN IHRE GÜLTIGKEIT!!!
ALLE MASSE SIND VOR BAUBEGINN ZU ÜBERPRÜFEN!
UNSTIMMIGKEITEN SIND DER BAULEITUNG SOFORT MITZUTEILEN!

INDEX	DATUM	ÄNDERUNG	BEARBEITER

PLANUNG	**SCHMEER** **Ingenieur- und Planungsgesellschaft mbH** Neumühlerweg 67 66130 Saarbrücken-Güdingen		
BAUHERR	**Dr. Budau GmbH & Co. KG** vertreten durch Dr.-Ing. Paul Uwe Budau Mackenrodter Weg 5-9 55743 Idar-Oberstein		
PROJEKT	**Neubau Lebensmitteldiscounter im EG + Wohnräume für die Lebenshilfe** Bahnhofstrasse 38-44 66869 Kusel	PLAN NR.	E 02
		DATUM	29.04.2021
		MAßSTAB	M 1:50
BAUTEIL	**Entwässerung 1.Obergeschoss**	ZEICHNER	S.Thrämann
		GRÖßE	1350x875mm

VORABZUG