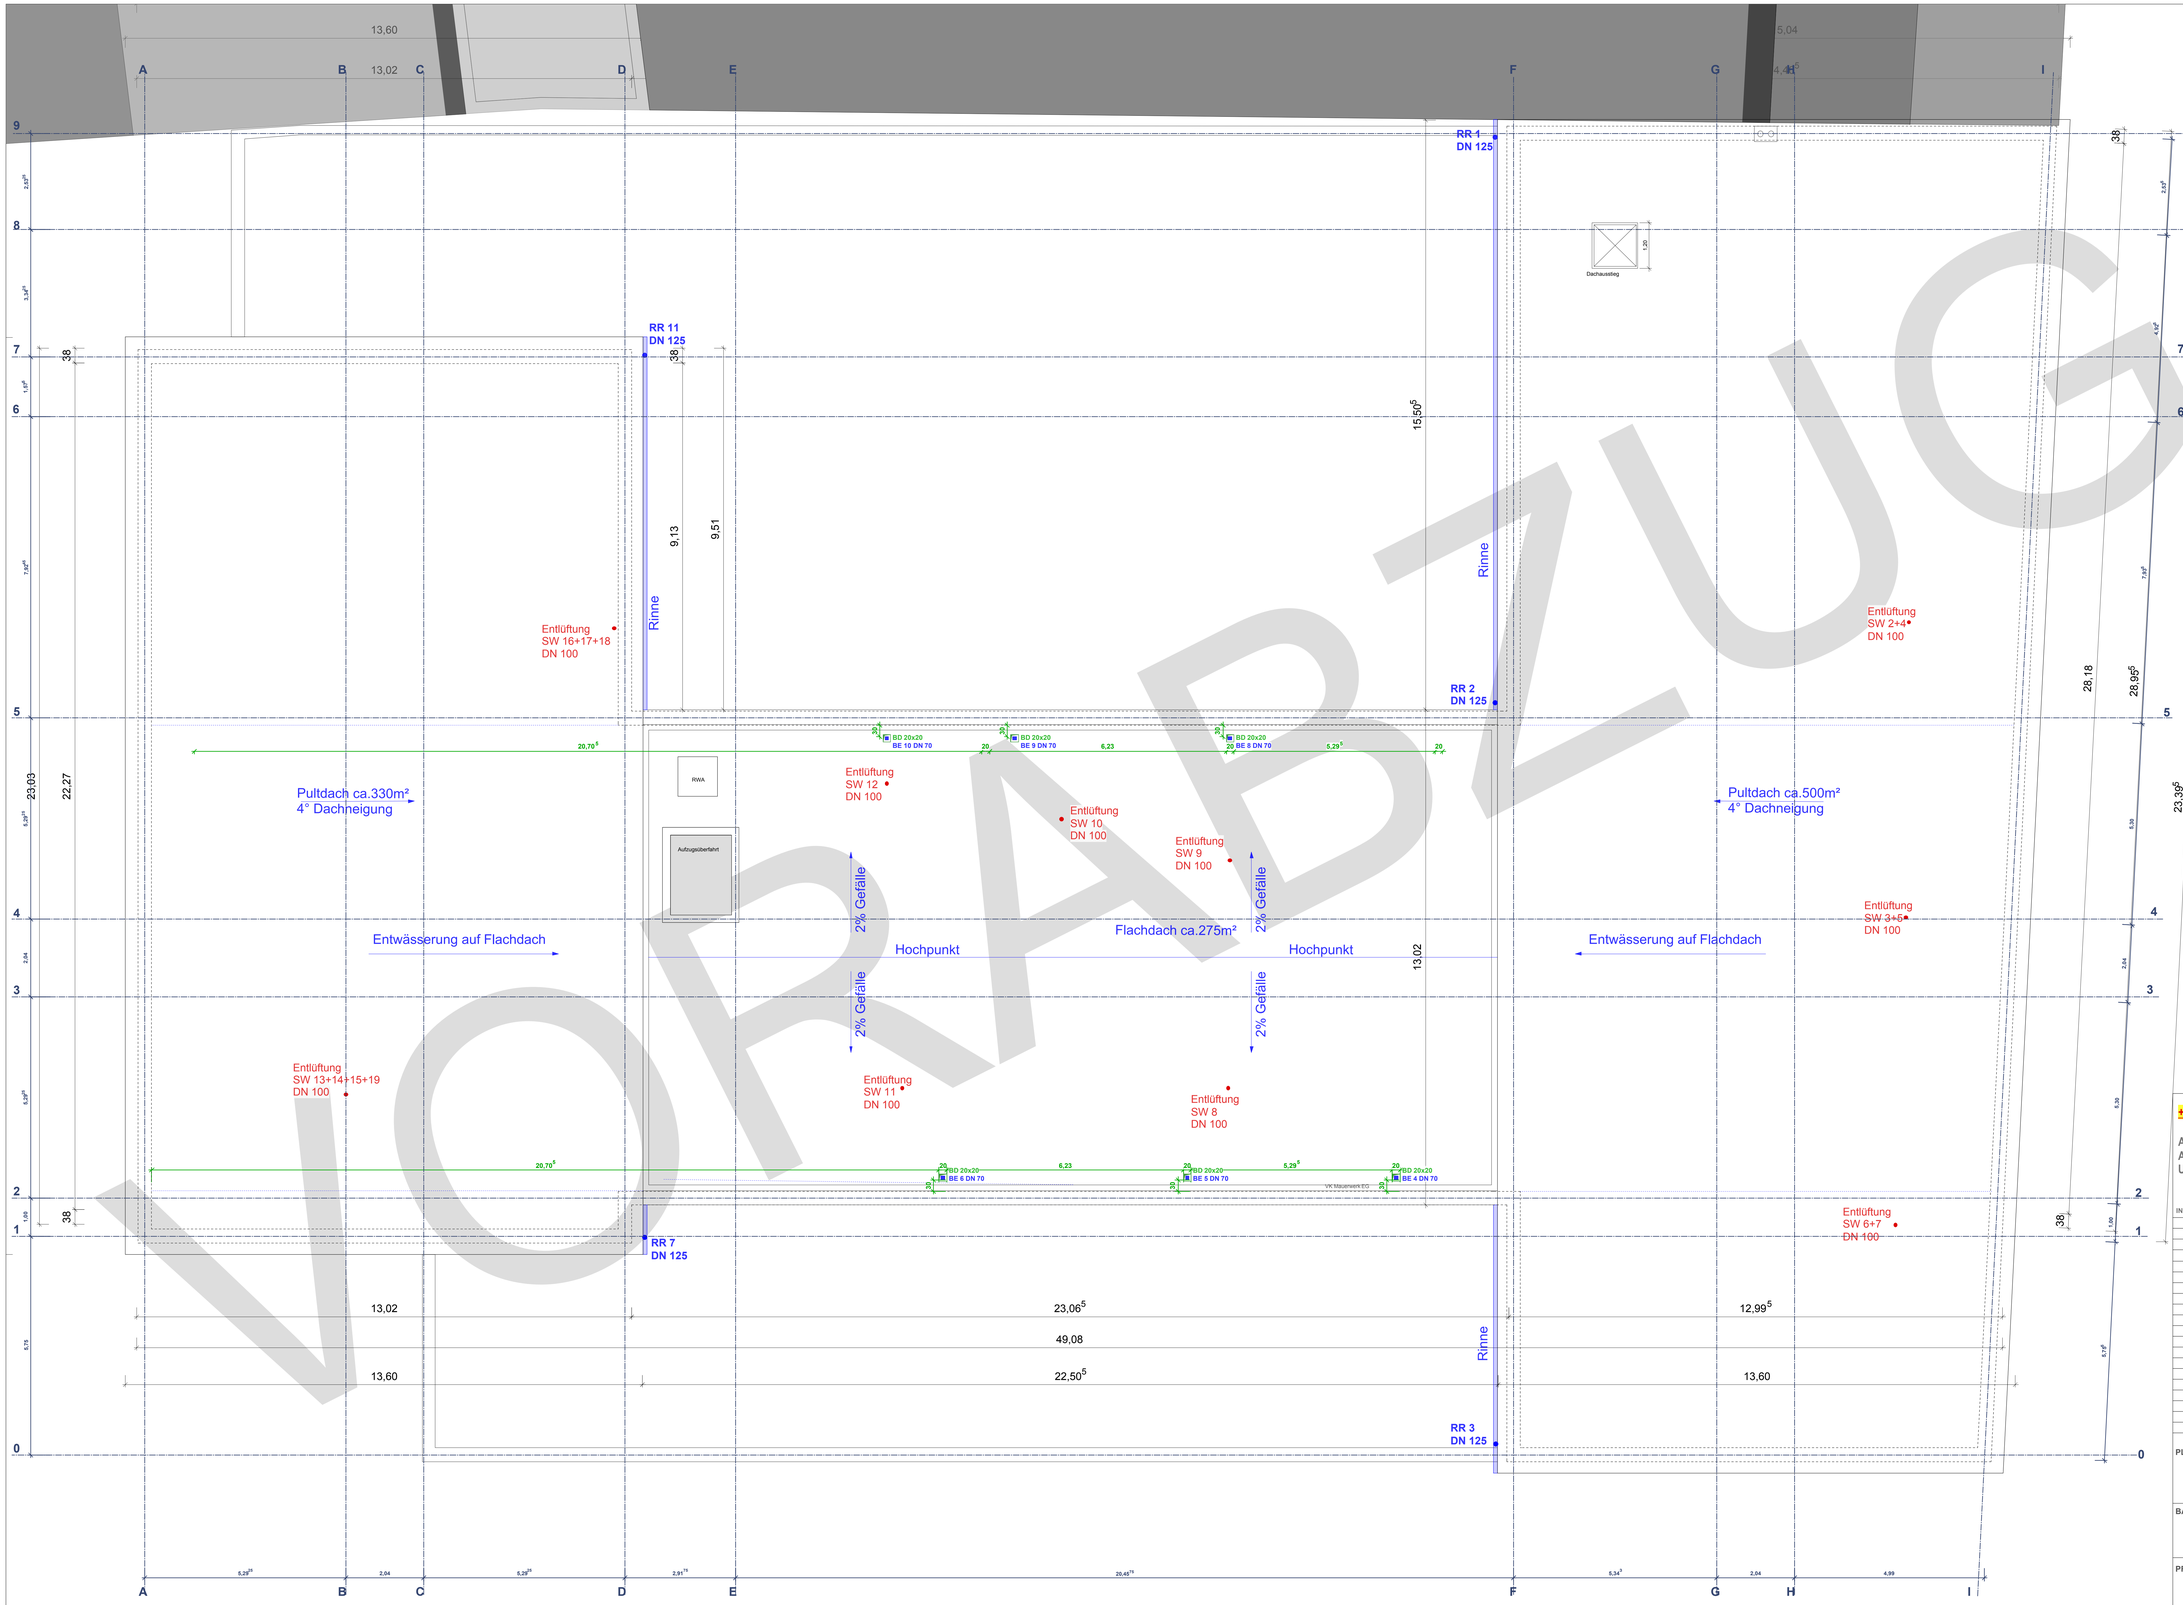

VORABZUG

Die Vorplanung der gesamten Entwässerung (Regenwasser und Schmutzwasser, Dachflächenentwässerung) innerhalb und außerhalb des Gebäudes ist vor Beginn der Arbeiten durch einen TGA Planer in der Dimensionierung und Verlegung zu prüfen und freizugeben !!!

Legende:

- SW-Fallrohr
- RW-Fallrohr
- SW-Leitung an der Decke
- RW-Leitung an der Decke
- SW-Leitung
- RW-Leitung
- Außenwand HBL-Betonstein 36,5cm
- Außenwand Poroton 36,5cm
- Innenwand KS-Mauerwerk 24cm / 20cm
- GK-Wand

± 0,00 = 225,25m ü.NN

ALLE VORHERGEHENDEN PLÄNE VERLIEREN IHRE GÜLTIGKEIT!!!
ALLE MASSE SIND VOR BAUBEGINN ZU ÜBERPRÜFEN!
UNSTIMMIGKEITEN SIND DER BAULEITUNG SOFORT MITZUTEILEN!

INDEX	DATUM	ÄNDERUNG	BEARBEITER

PLANUNG
SCHMEER
Ingenieur- und Planungsgesellschaft mbH
Neumühlerweg 67
66130 Saarbrücken-Güdingen

BAUHERR
Dr. Budau GmbH & Co. KG
vertreten durch Dr.-Ing. Paul Uwe Budau
Mackenrodter Weg 5-9
55743 Idar-Oberstein

PROJEKT
Neubau Lebensmitteldiscounter im EG + Wohnräume für die Lebenshilfe
Bahnhofstrasse 38-44
66869 Kusel

BAUTEIL
Entwässerung Dachaufsicht

PLAN NR.	**E 05**
DATUM	**29.04.2021**
MAßSTAB	**M 1:50**
ZEICHNER	S.Thräm
GRÖßE	1350x875mm