




1 3D_Zimmer1

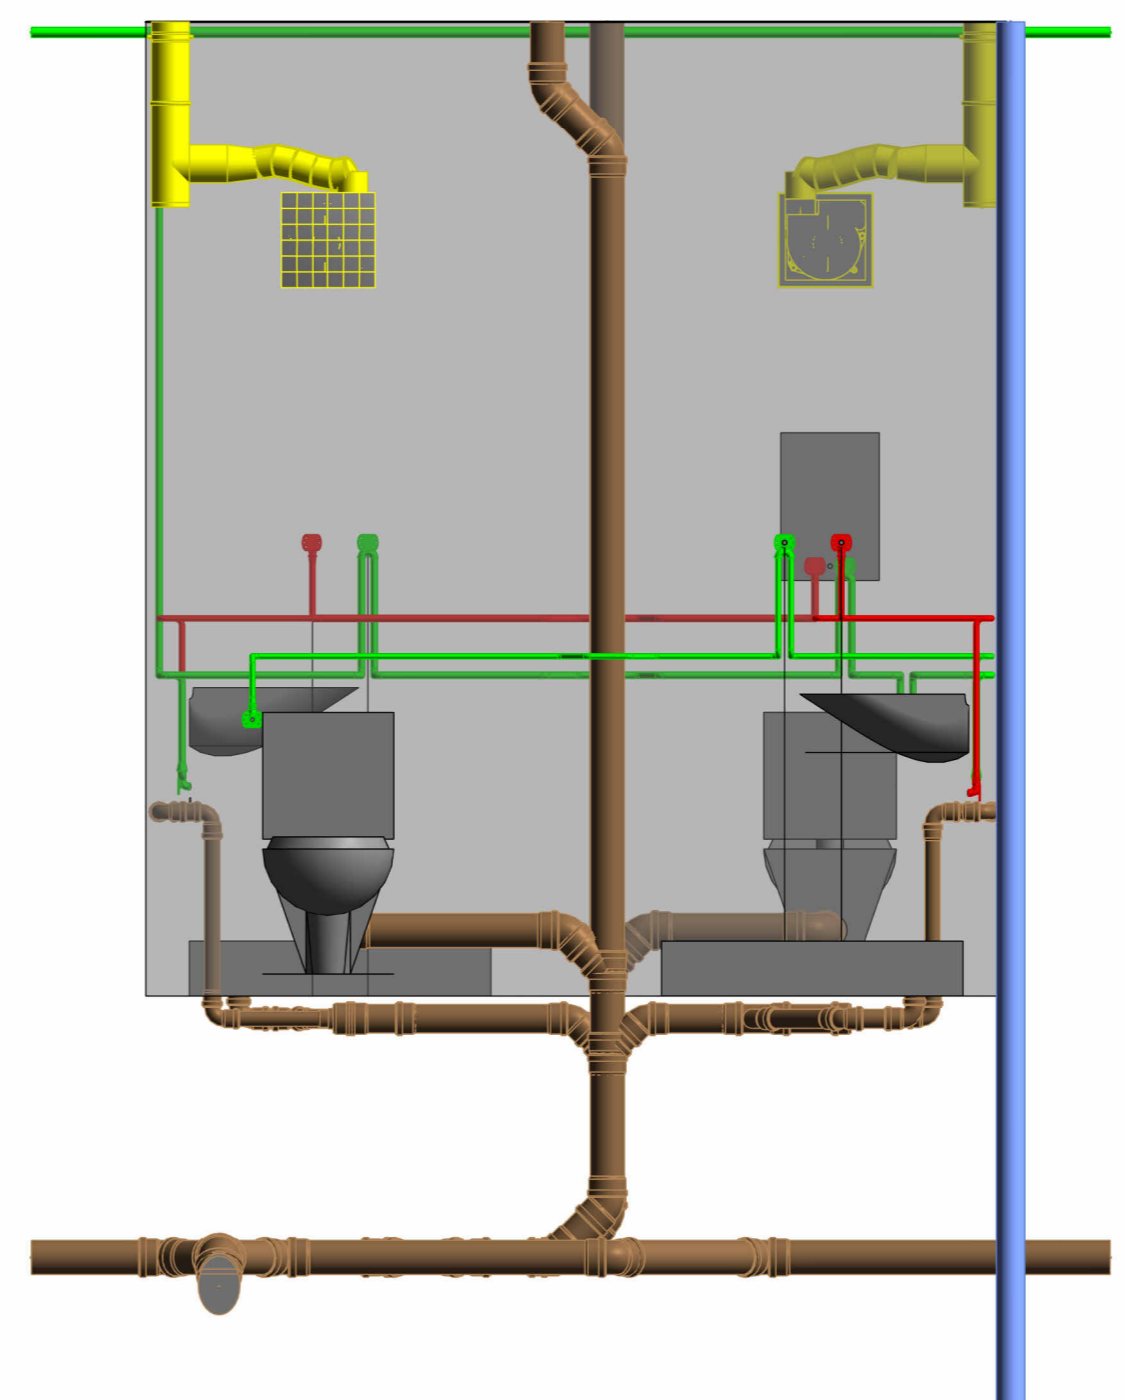

2 3D_Zimmer2

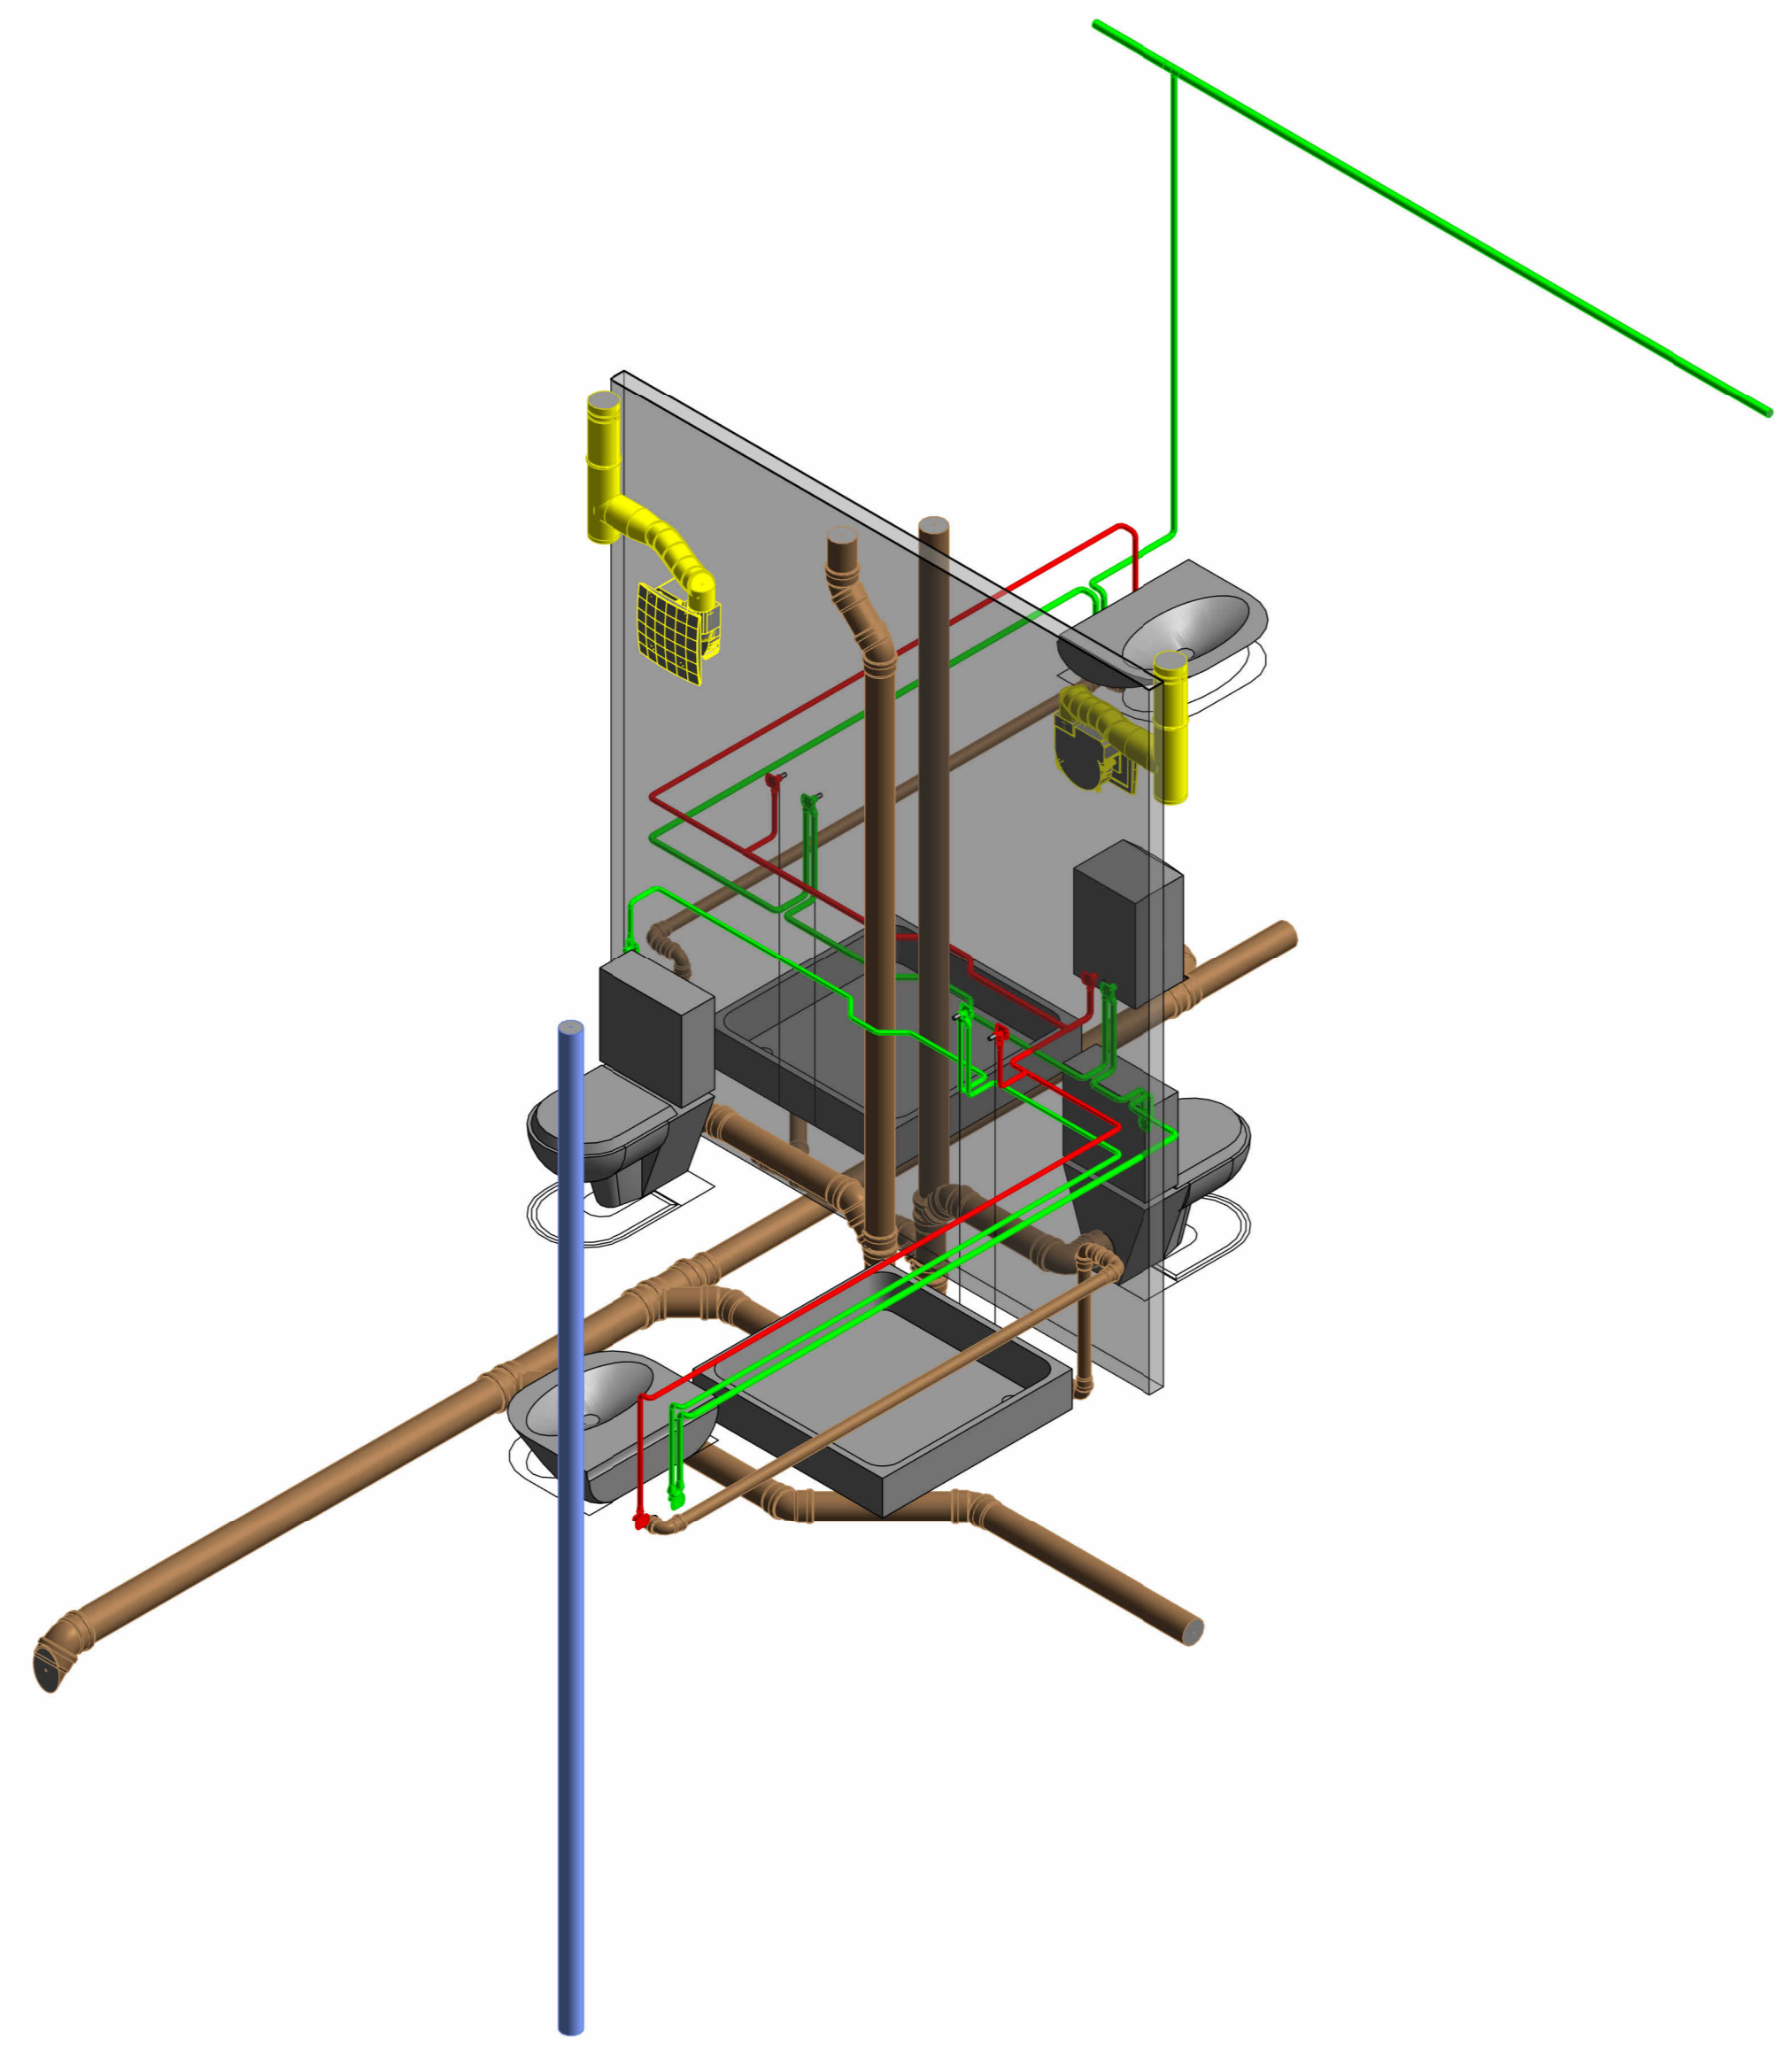

3 3D_Zimmer3

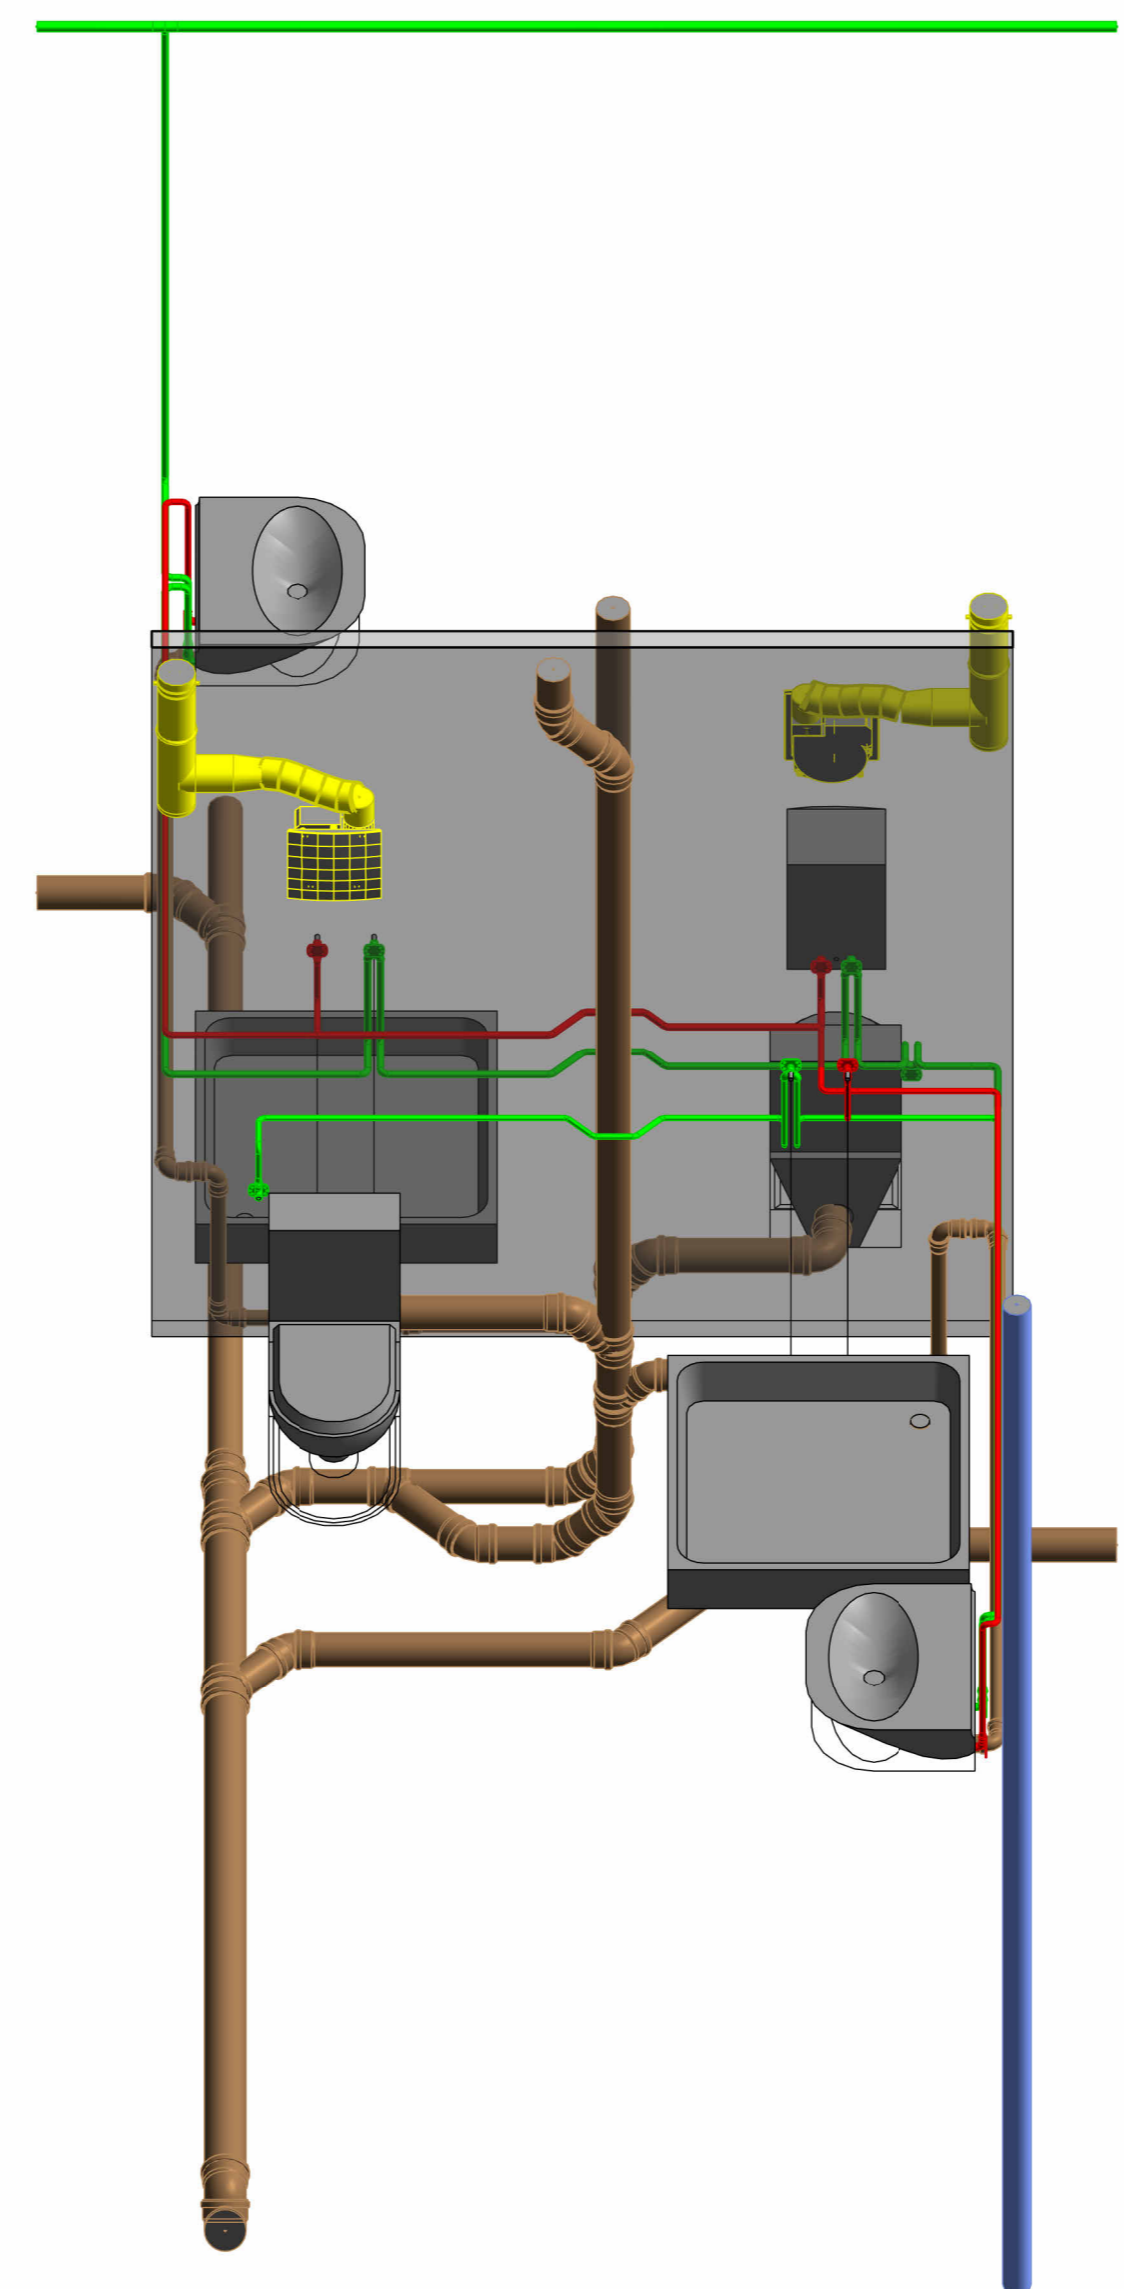

4 3D_Zimmer4


Gegebenheiten vor Ort sowie alle Maße sind am Bau zu prüfen!
 Abweichungen sind mit der Bauleitung vor der Ausführung rechtzeitig abzusprechen.
 Bedenken gegen die geplante Ausführung, wie auch Unstimmigkeiten in Plänen und sonstigen Ausführungsunterlagen, sind mit der Bauleitung vor der Ausführung zu klären.

Änderungsvermerke

Index	Datum	Kurzbeschreibung	Gez.

Ausführungsplanung

Projekt	Lebenshilfe Kusel Bahnhofstraße 38-44 66869 Kusel
Planinhalt	Ansichten_Trennwand_Zimmer132/133
Bauherr	Dr. Uwe Budau GmbH & Co. KG Mackenrother Weg 5-9 55743 Idar-Oberstein
Architekt	Schmeer Ingenieur- und Planungsgesellschaft Neumühlweg 67 66130 Saarbrücken-Güdingen
Fachplaner	R.U.M.-Plan Hauptstraße 8 55774 Baumholder info@rum-plan.de

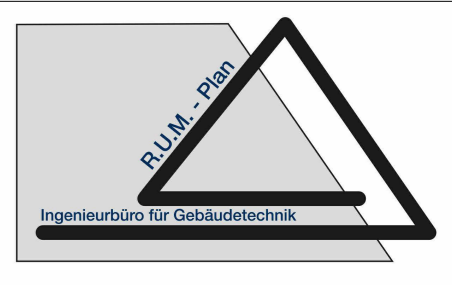

Plannummer	A01	Datum	31.08.2022	Name	
Maßstab	Erstellt	Geprüft			
	Projektnummer		10722	Dateiname Neubau_Lebenshilfe_Kusel.rvt	