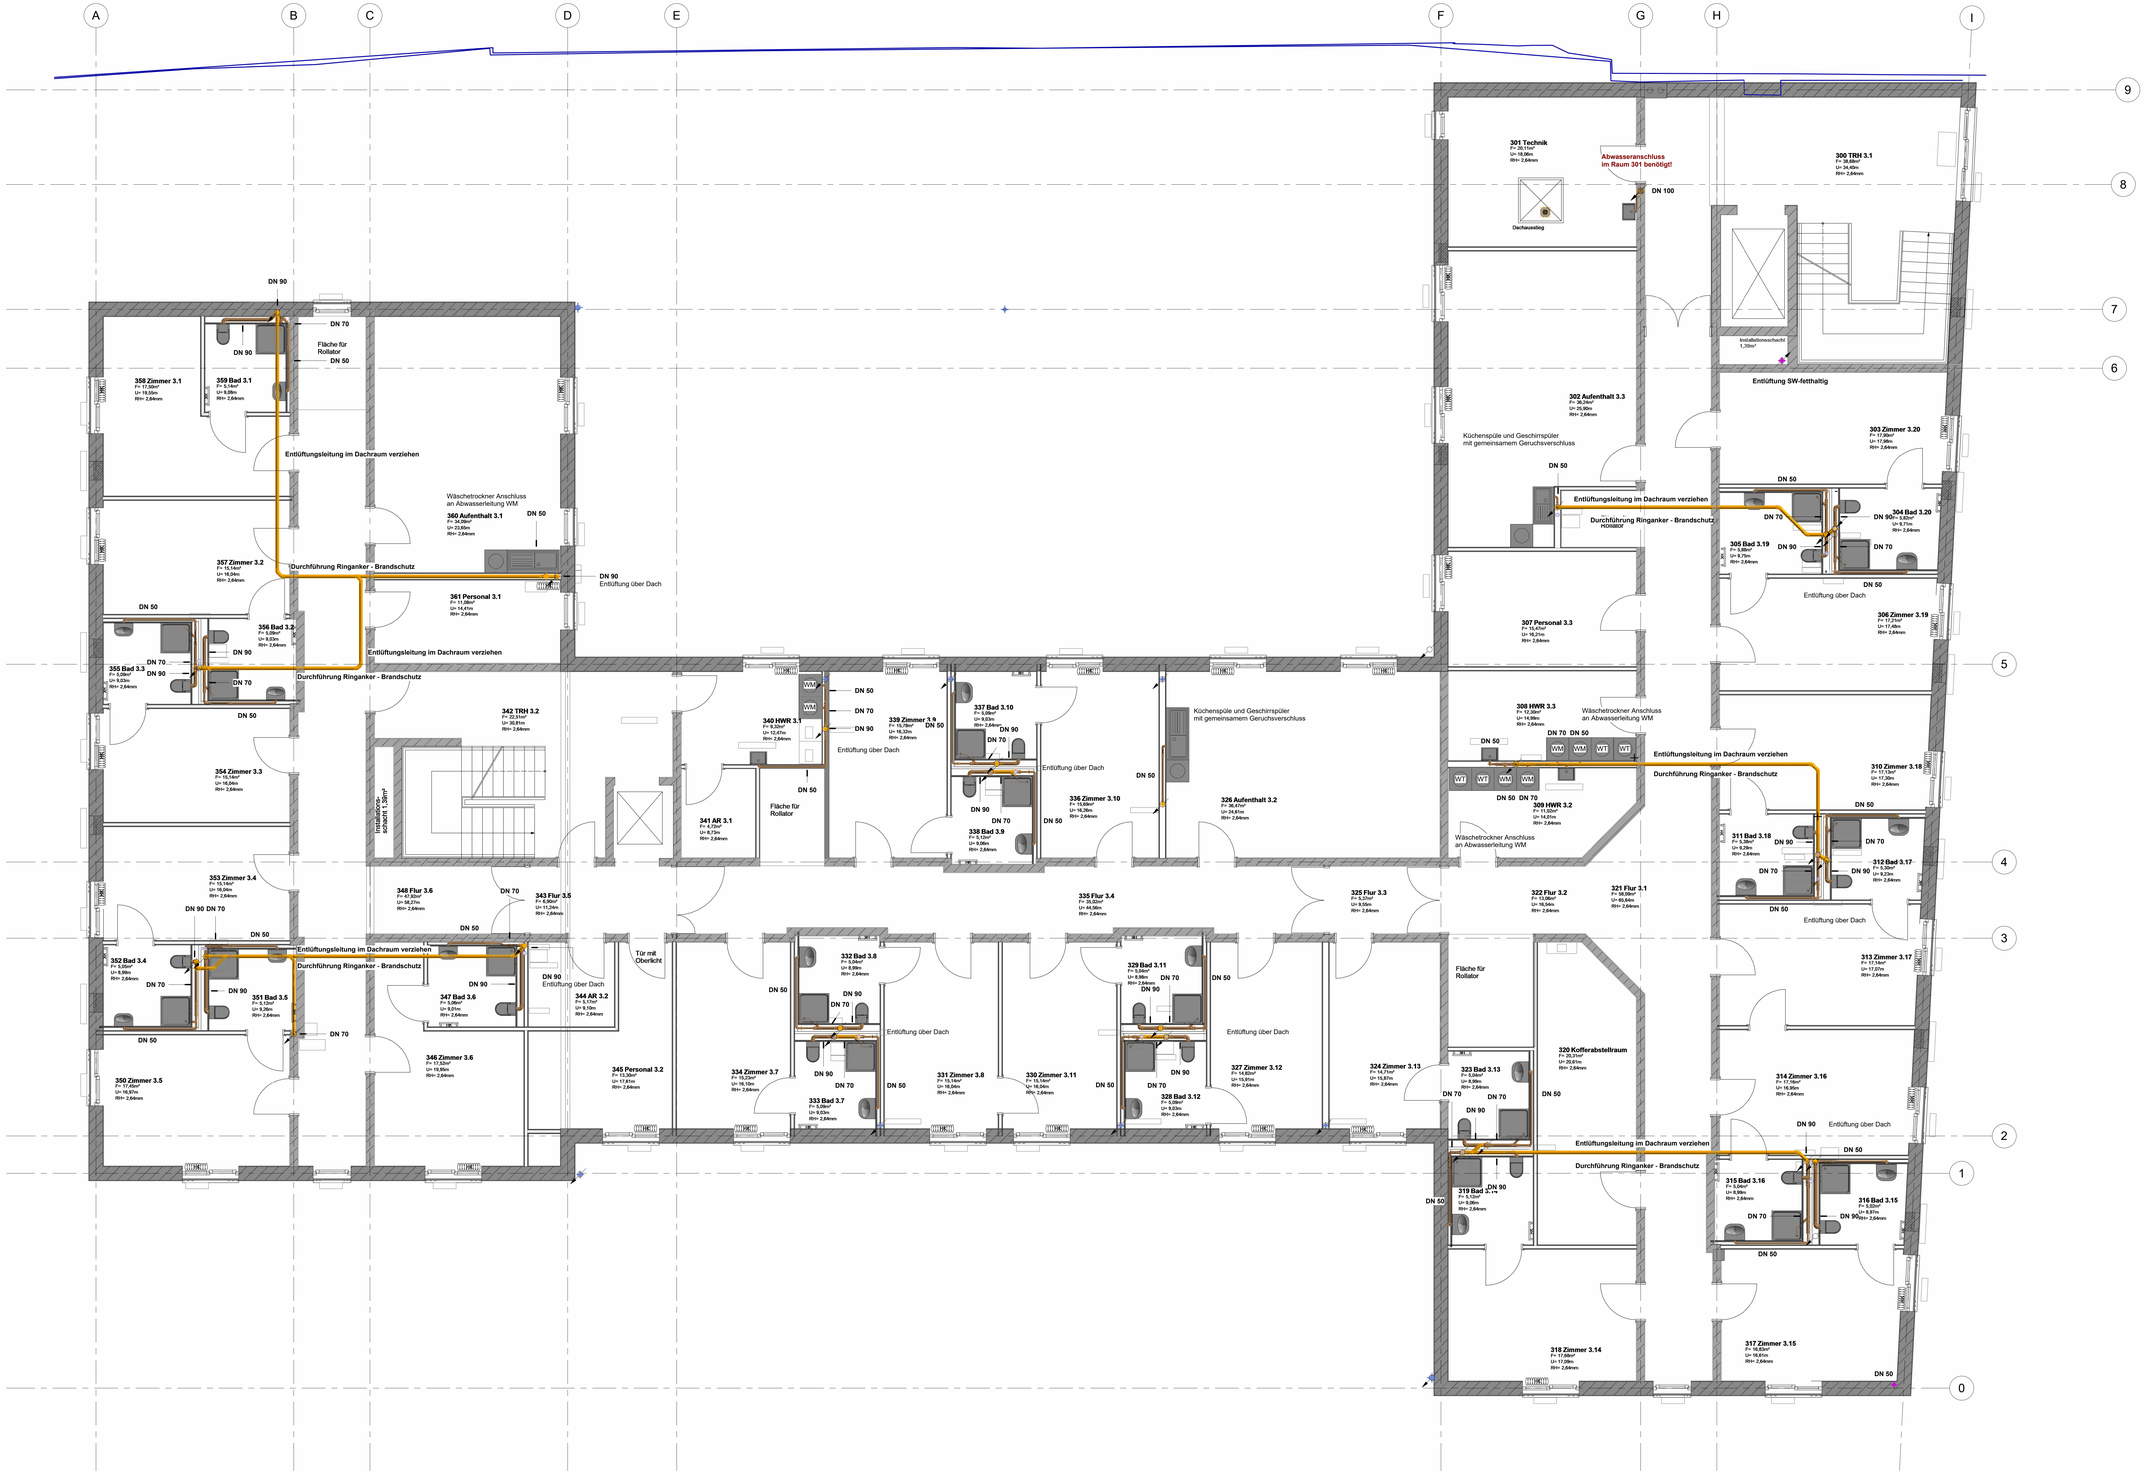

Legende

- Schmutzwasser
- Abwasser (fetthaltig)
- SW-Lüftung
- Regenwasser

Gegebenheiten vor Ort sowie alle Maße sind am Bau zu prüfen!

Abweichungen sind mit der Bauleitung vor der Ausführung rechtzeitig abzusprechen.

Bedenken gegen die geplante Ausführung, wie auch Unstimmigkeiten in Plänen und sonstigen Ausführungsunterlagen, sind mit der Bauleitung vor der Ausführung zu klären.

Änderungsvermerke

Index	Datum	Kurzbeschreibung	Gez.

Ausführungsplanung

Projekt: Lebenshilfe Kusel
Bahnhofstraße 38
66869 Kusel

Planinhalt: GR_3.OG_Abwasser

Bauherr: Dr. Budau GmbH + Co. KG
Mackenrodter Weg 5-9
55743 Idar-Oberstein

Architekt: Schmeer
Ingenieur- und Planungsgesellschaft mbH
Neumühlerweg 67
66130 Saarbrücken-Güdingen

Fachplaner: RUM-Plan
Hauptstraße 8
55774 Baumholder
info@rum-plan.de
06783 5222

Plannummer	AW04	Datum	Name
Maßstab	1 : 50	Erstellt 14.10.2022	
		Geprüft	
Projektnummer	10722	Dateiname	Neubau_Lebenshilfe_Kusel.rvt

1 3. OG (Abwasser)
1 : 50