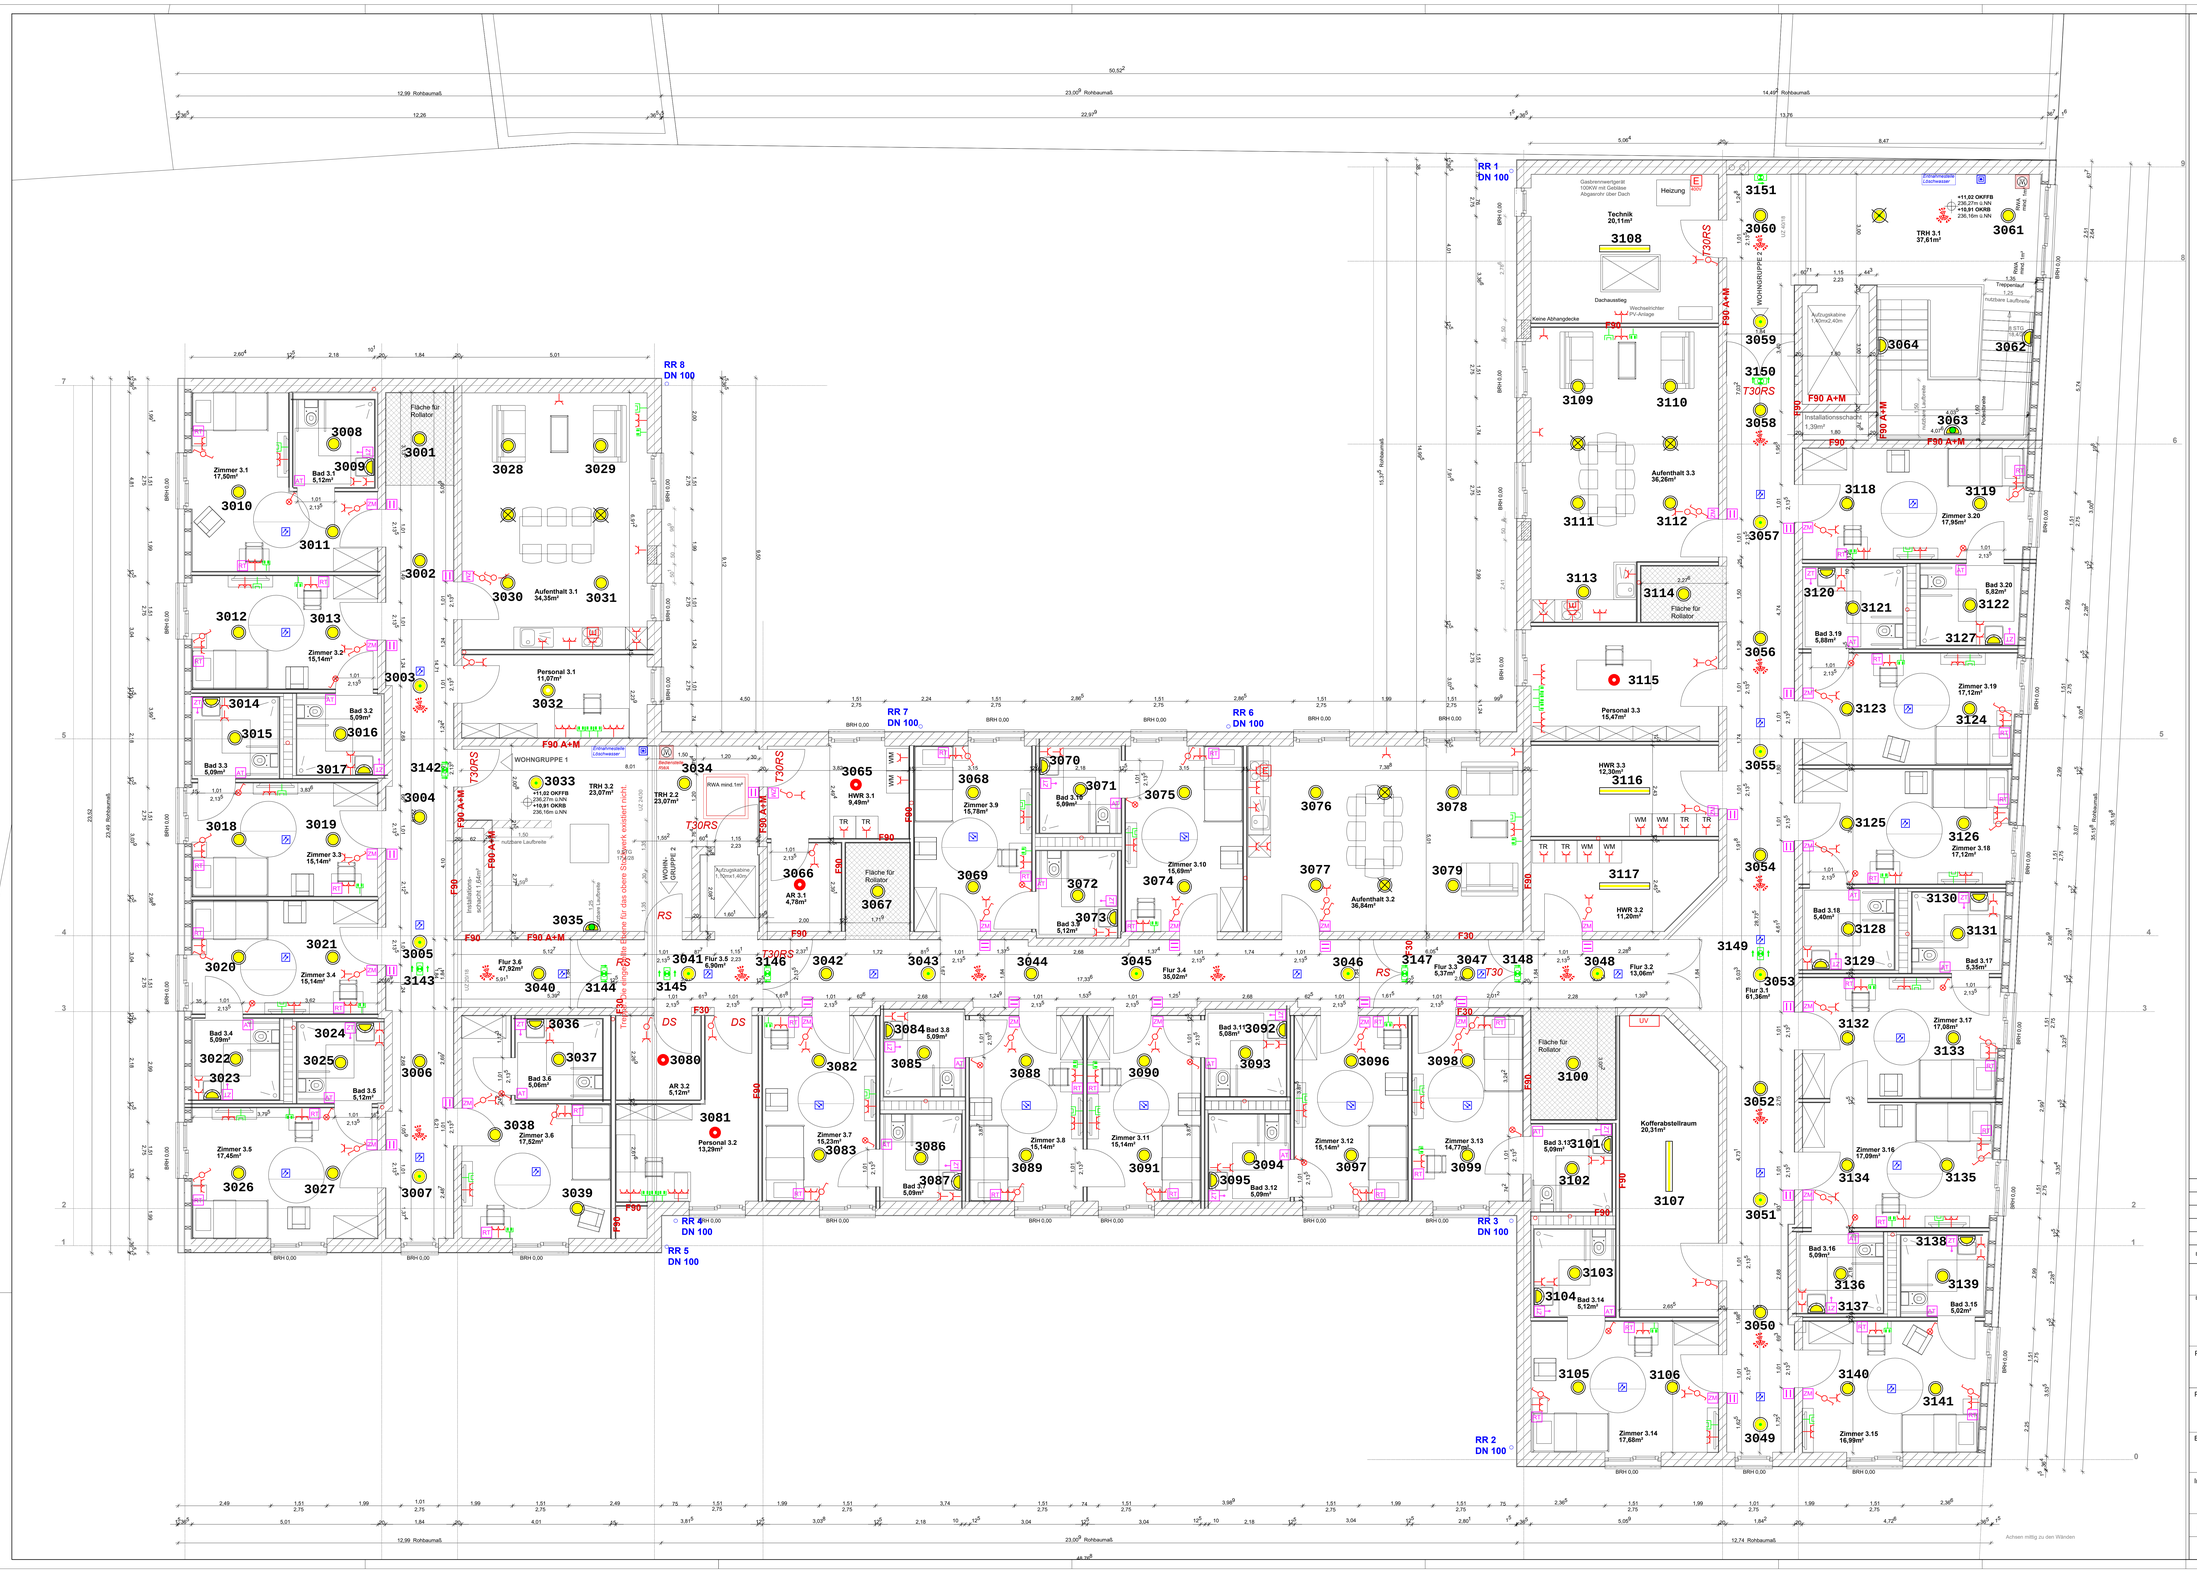

LEGENDE

- Ausschalter
- Kontrollausschalter
- Ausschalter, 2-polig
- Taster
- Wechselschalter
- Wechselschalter, 2-polig
- Serienschalter
- Schlüsselschalter
- Jalousientaster
- E-Anschluss
- Abschaltautomatik
- RWA-Taster
- Rauchabzug-Taster
- Bewegungsmelder
- Präsenzmelder 360°
- Steckdose 1-fach
- Steckdose 2-fach
- Steckdose 3-fach
- Anschluss
- Motor
- Antennendose
- Datendoppeldose
- Multischalter Antenne
- Potschiene
- Potanschluss
- Druckknopfmelder
- Rauchmelder mit Zwischensockelsirene
- Wärmemelder
- Rauchmelder
- Brandmeldezentrale
- Dienstzimmer-Control
- Stationszentrale
- Zimmermodul
- Abstelltaster
- Ruftaster
- Zugtaster
- Ruftaster mit Nebensteckkontakt
- Zimmeranzeige
- Flurdisplay
- Kabeltrasse
- Brüstungskanal

- Anbauleuchte mit Si-Leuchte
- Anbauleuchte
- Einbauleuchte
- Anbauleuchte mit Si-Leuchte
- Wandanbauleuchte
- Wandanbauleuchte mit Si-Leuchte
- Anbauleuchte
- Spiegelleuchte
- Wandauslass Beleuchtung
- Wandanbauleuchte, außen
- Piktogramm
- Si-Leuchte
- Si-Leuchte
- SiAT Tableau Si-Beleuchtung

Alle Steckdosen auf 0,3m (OKFFB), soweit nicht anders vermerkt.
Alle Schalter auf 0,85m (OKFFB), soweit nicht anders vermerkt.

Lampen: 3001-3151

BEARB.	DATUM	ÄNDERUNG	INDEX

Entwurfsplan

MONTUM
Menschen . Stahl . Elektro

Planersteller: EMI ELEKTROINSTALLATIONEN UND INSTALLATIONEN GMBH
EMI Elektro-Montagen und Installationen GmbH
Am Nußkopf 12
66578 Schiffweiler
Tel: 06821 / 9 72 91 - 0
Fax:06821 / 9 72 91 - 20
info@emi-gmbh.de
www.montum.de

Projekt: Neubau Lebensmitteldiscounter im EG + Wohnräume für die Lebenshilfe Bahnhofstrasse 38-44,66869 Kusel

Maßstab: 1:50
Blattgröße: 900x1379mm
Grundlage: -

Bauherr: Dr. Budau GmbH & Co. KG
vertreten durch Dr.-Ing. Paul Uwe Budau
Mackenrodter Weg 5-9
55743 Idar-Oberstein

Erstellt: A.Graf
Daten-Verzeichnis: -

Inhalt: Elektroinstallation 3.OG

Dateiname: Grundriss_3.OG_EMI
Datum: 19.07.2021

Projektnummer	Zeichnungsnummer	Index
	Grundriss_3.OG_EMI	