

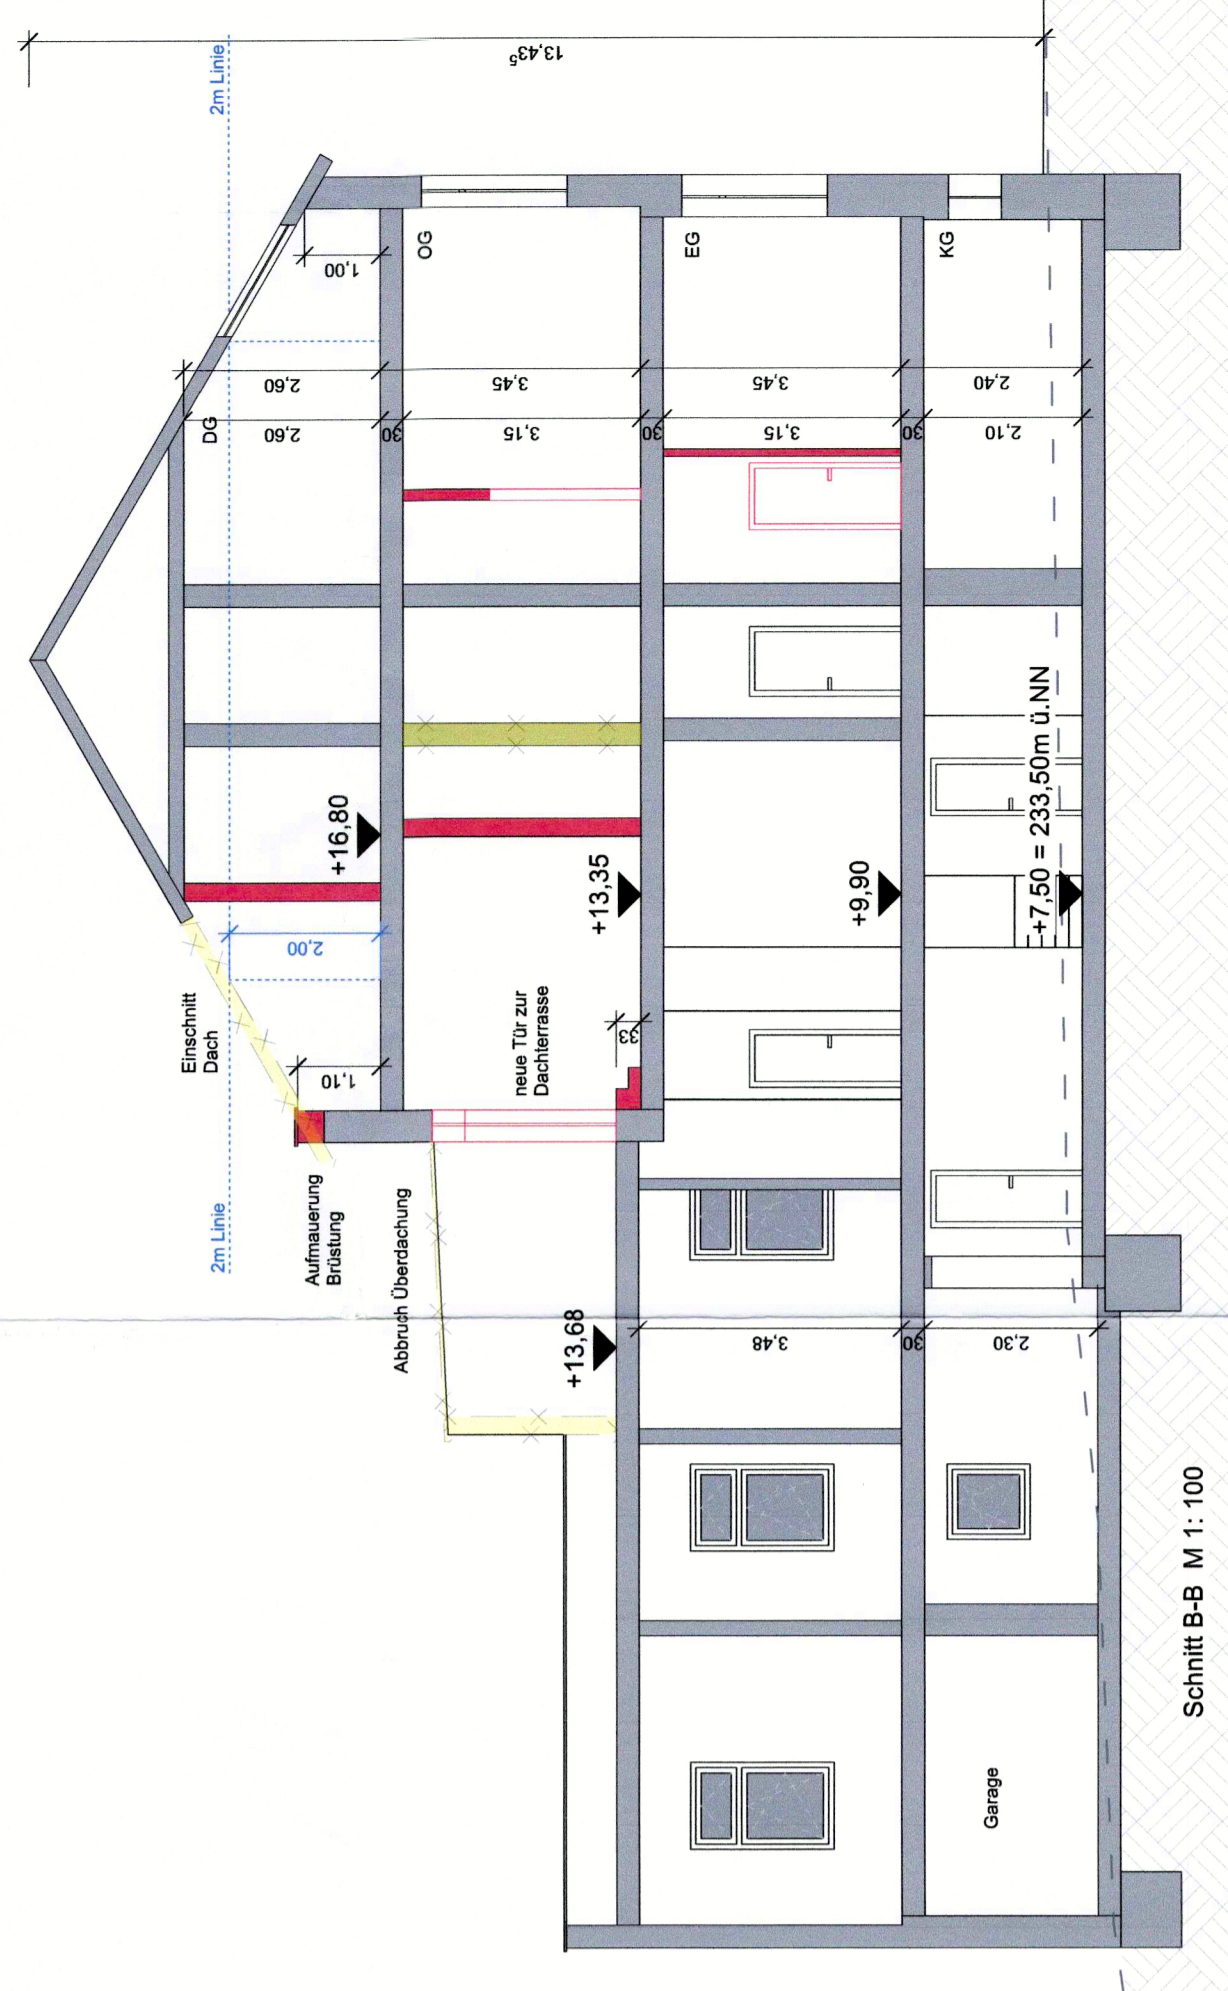



Schnitt A-A M 1:100

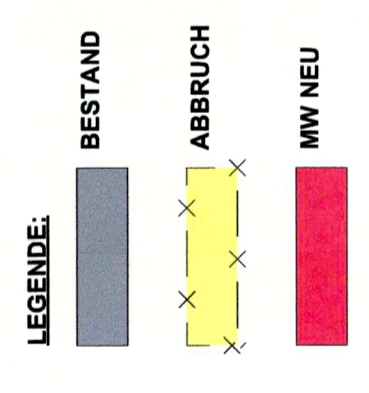


Schnitt B-B M 1:100

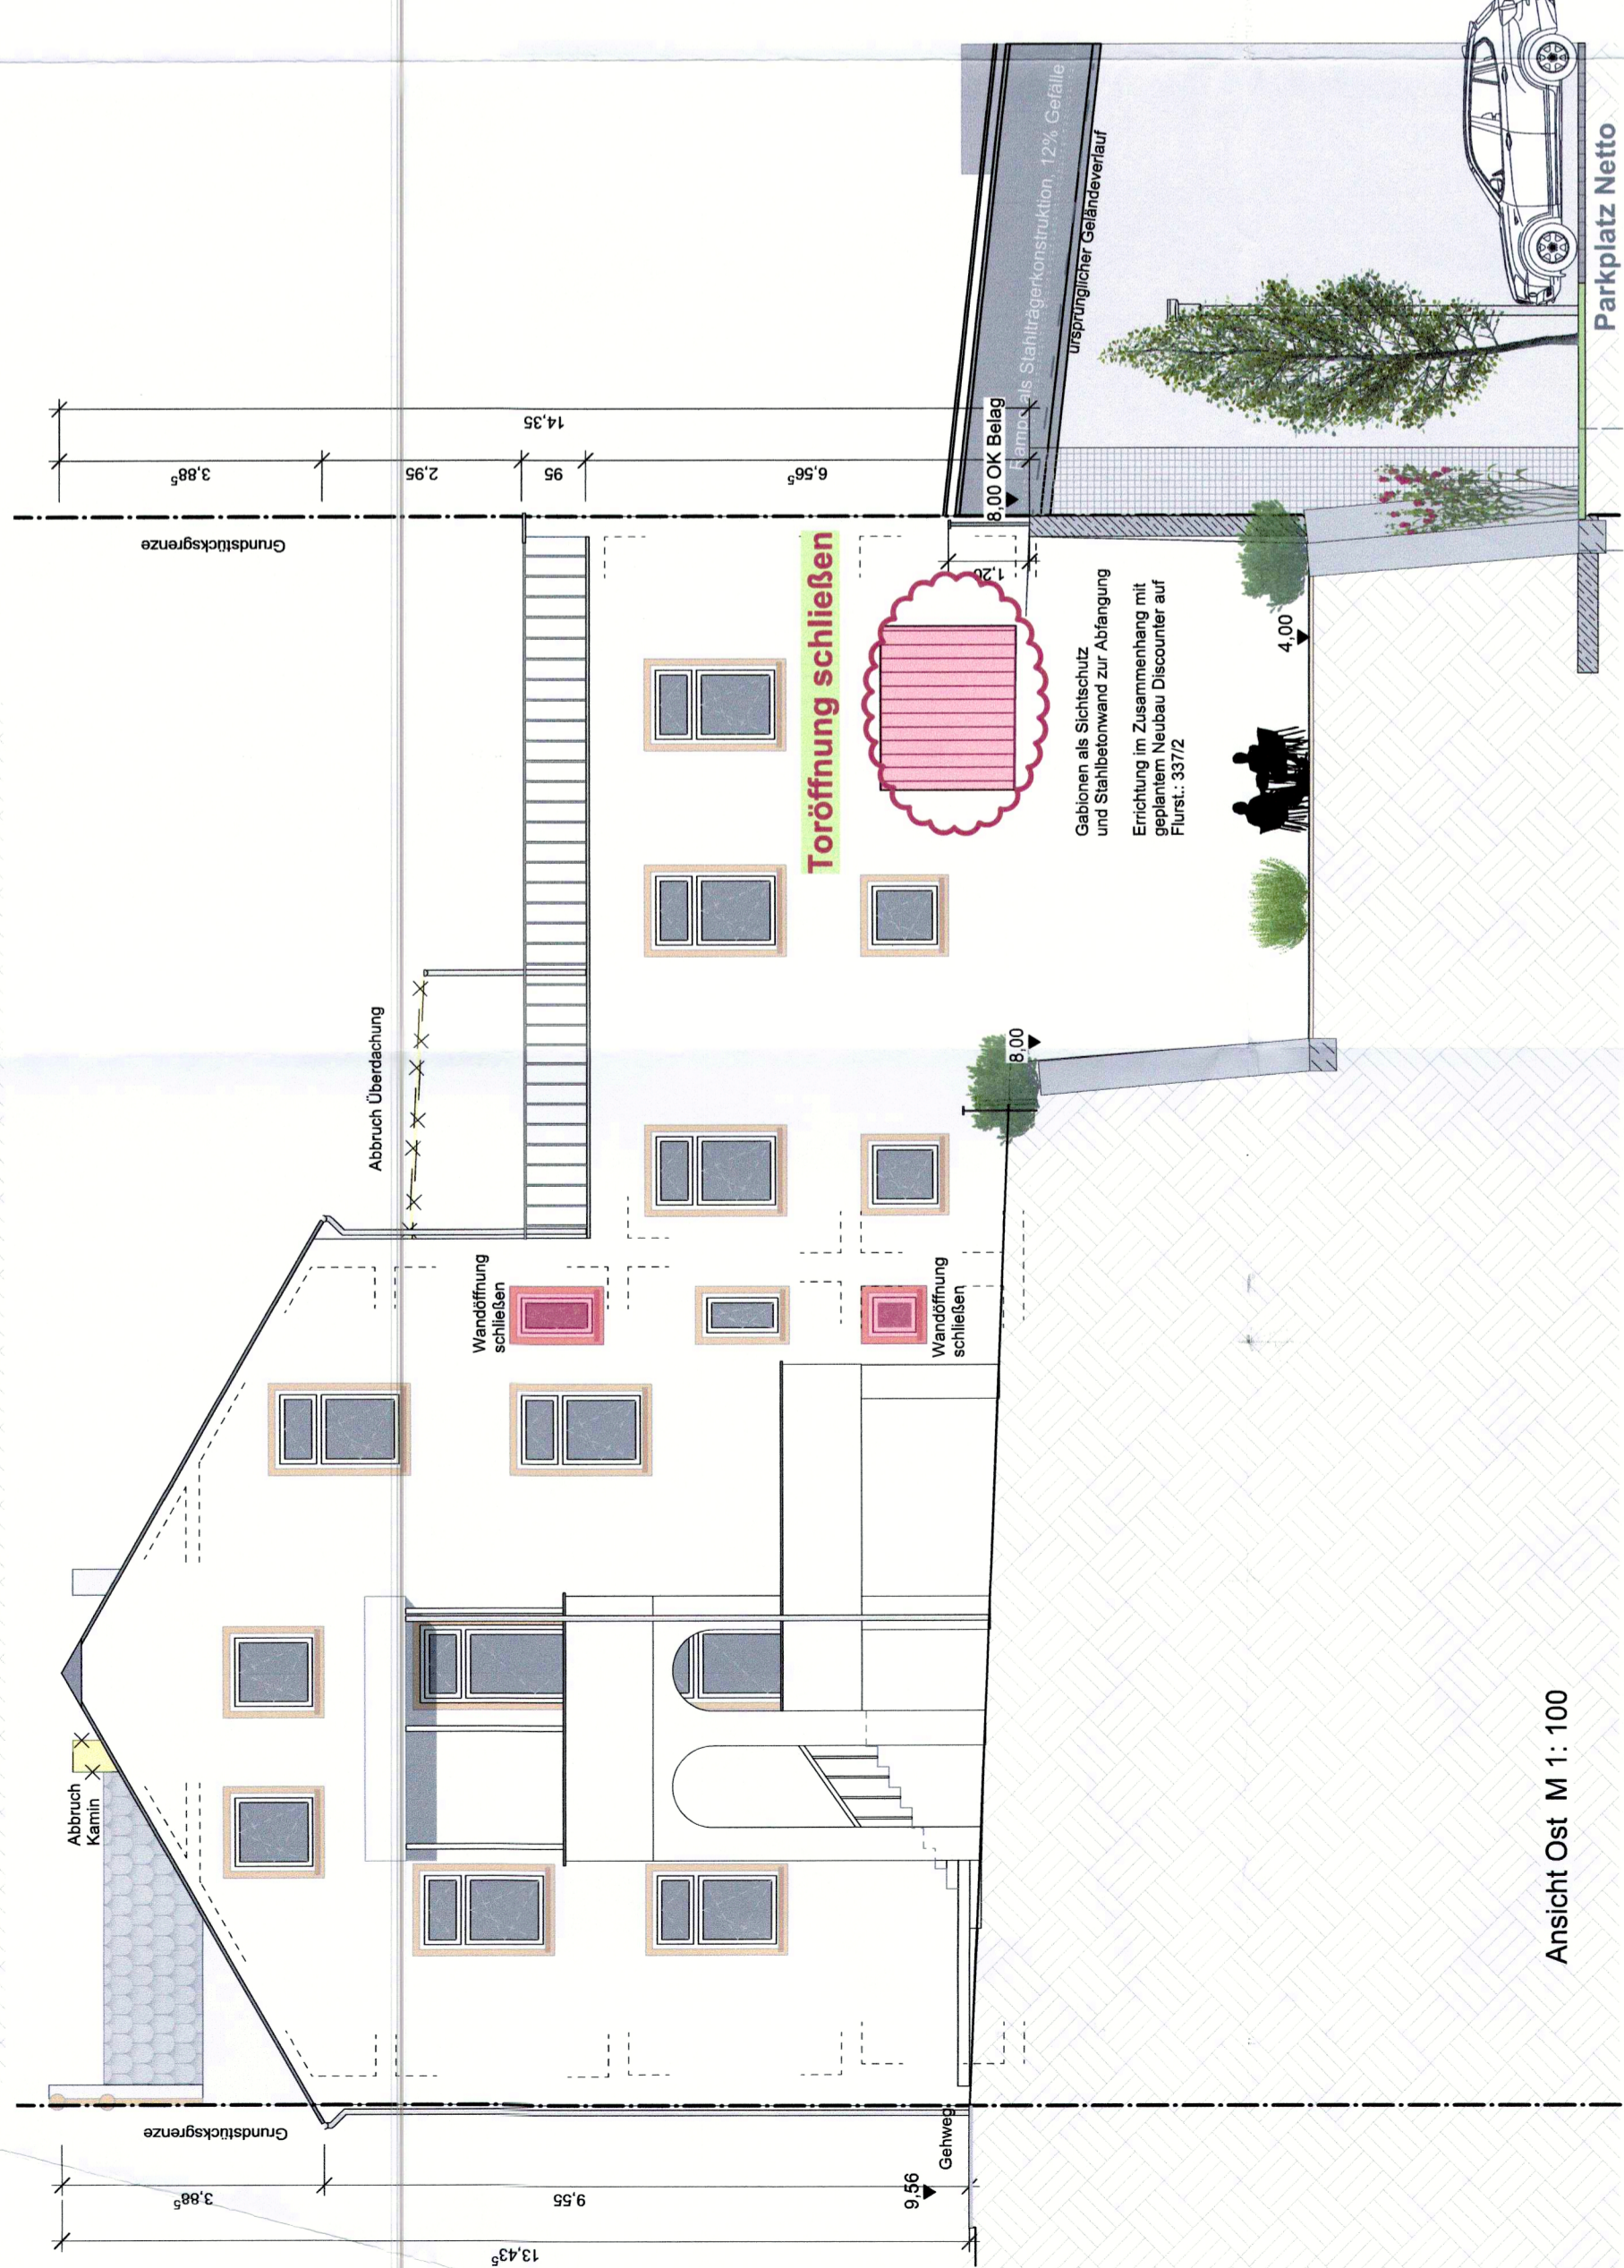


Ansicht Ost M 1:100

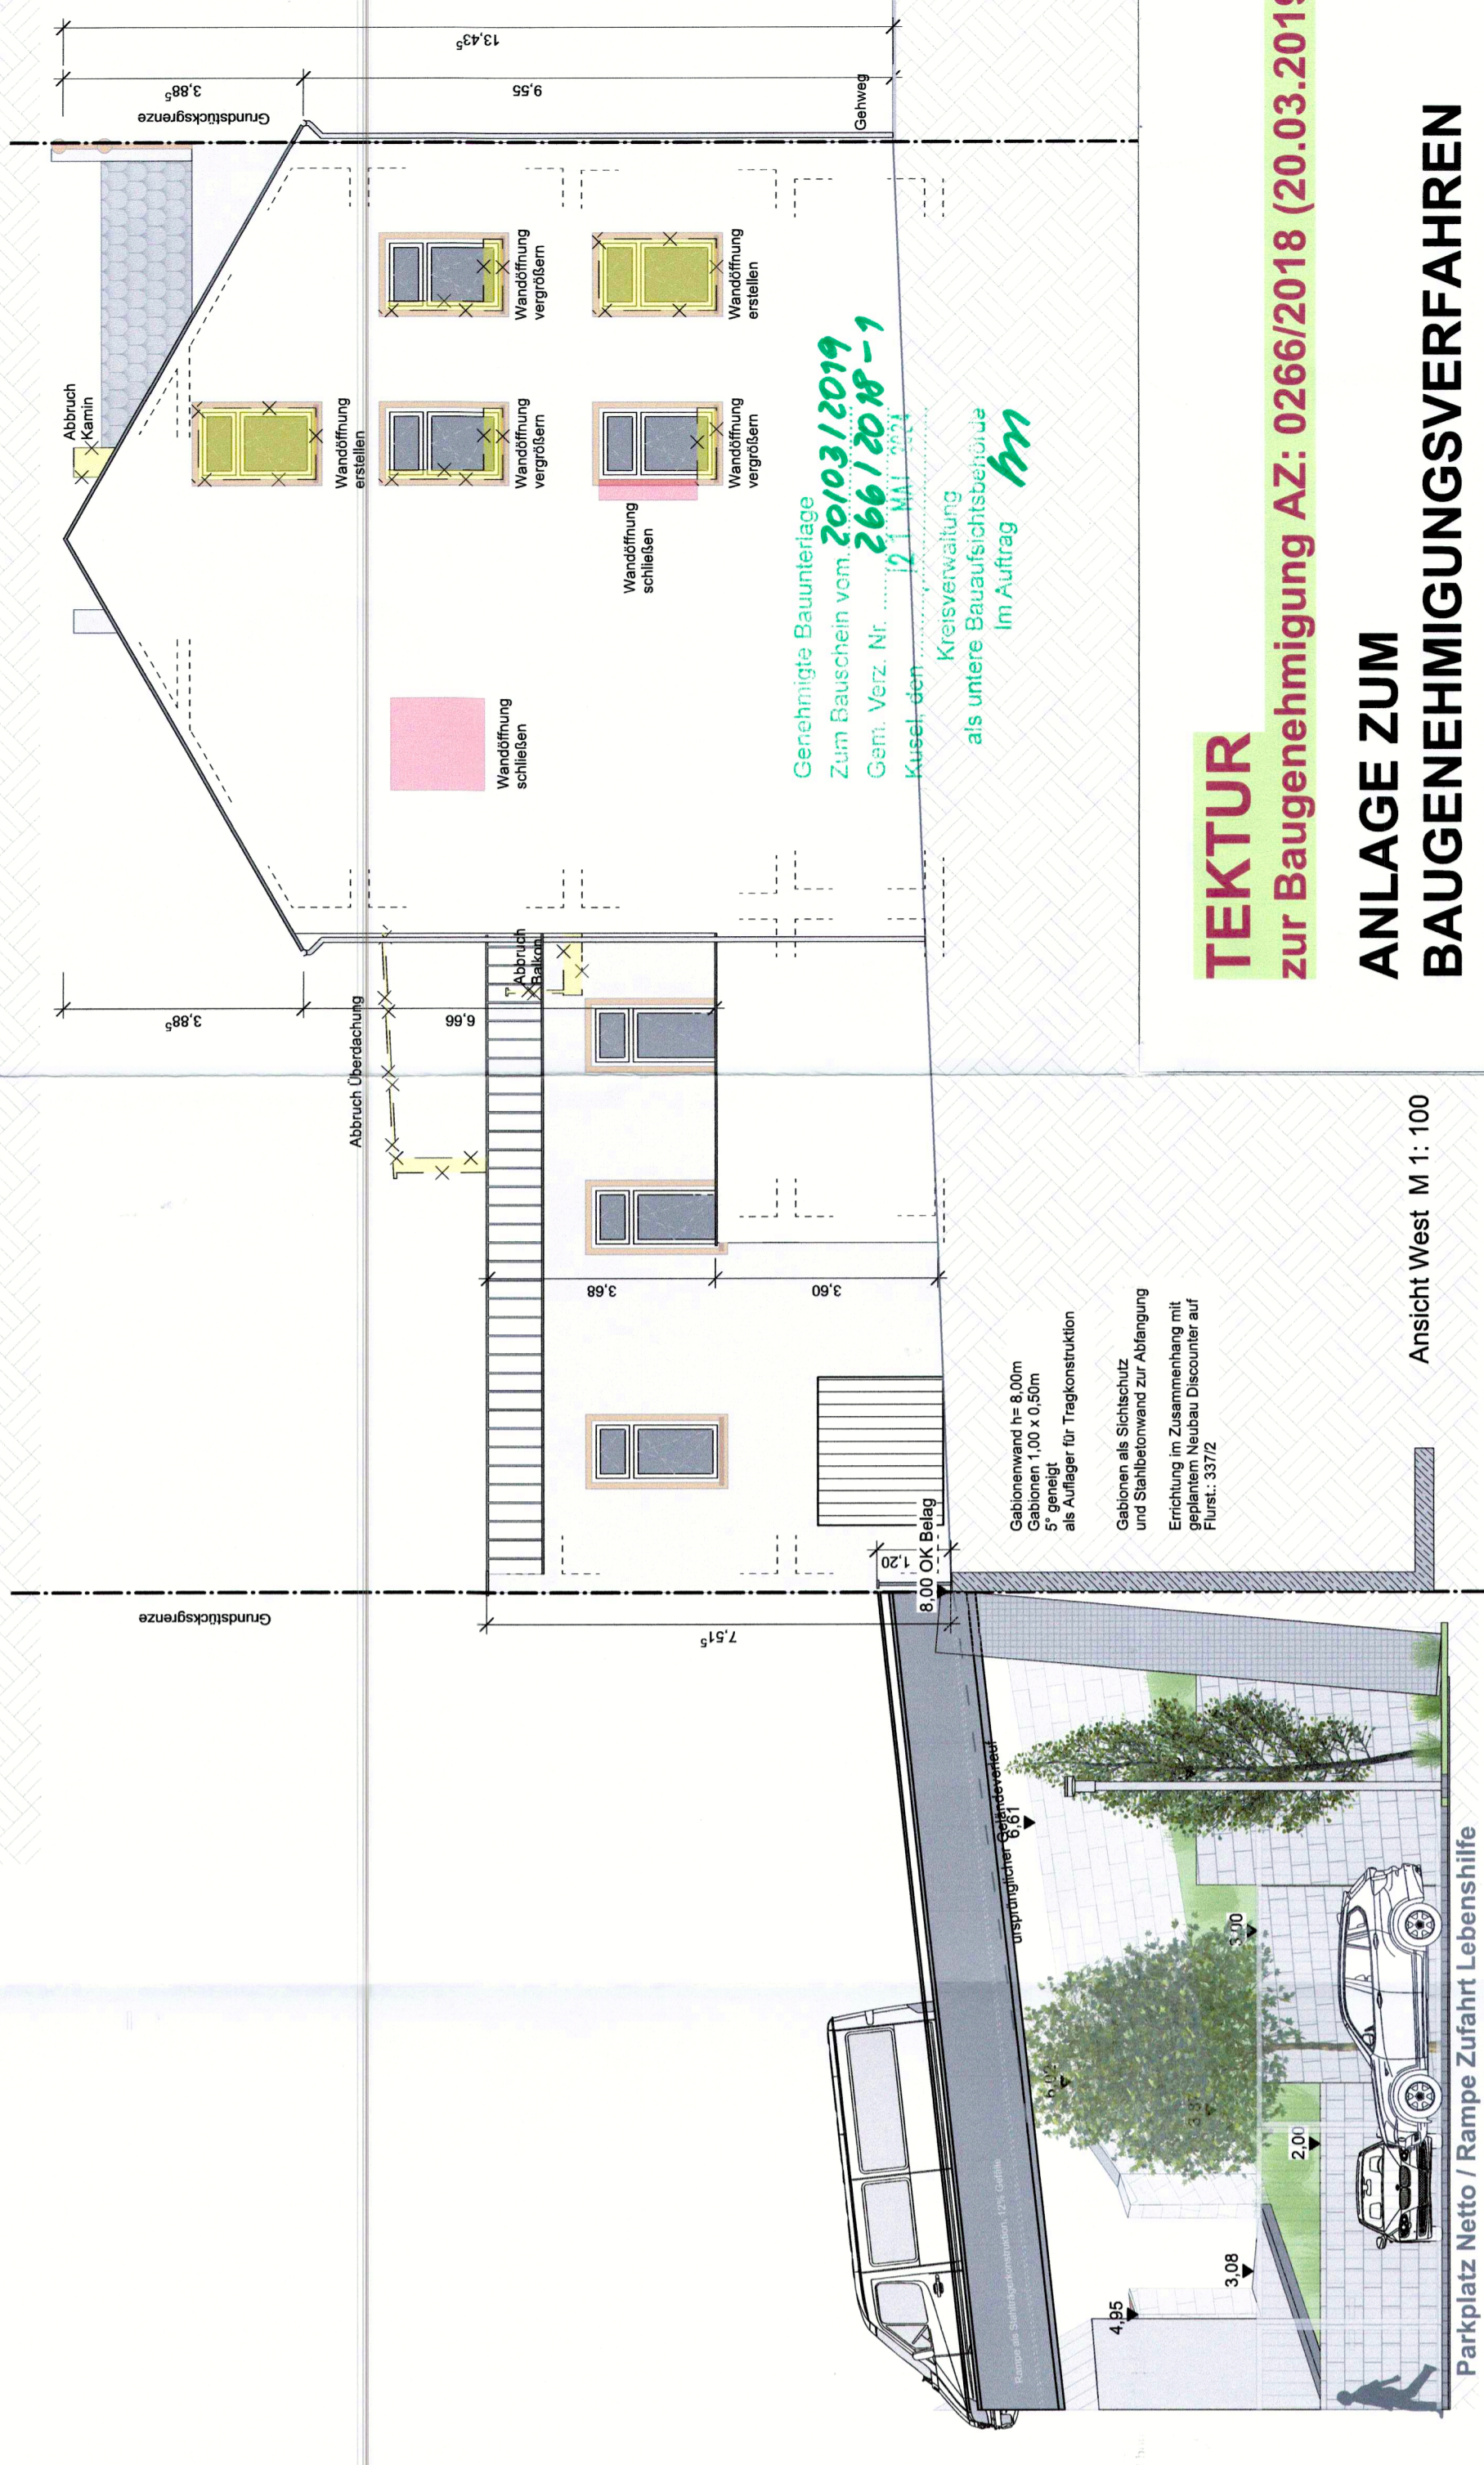

Ansicht West M 1:100

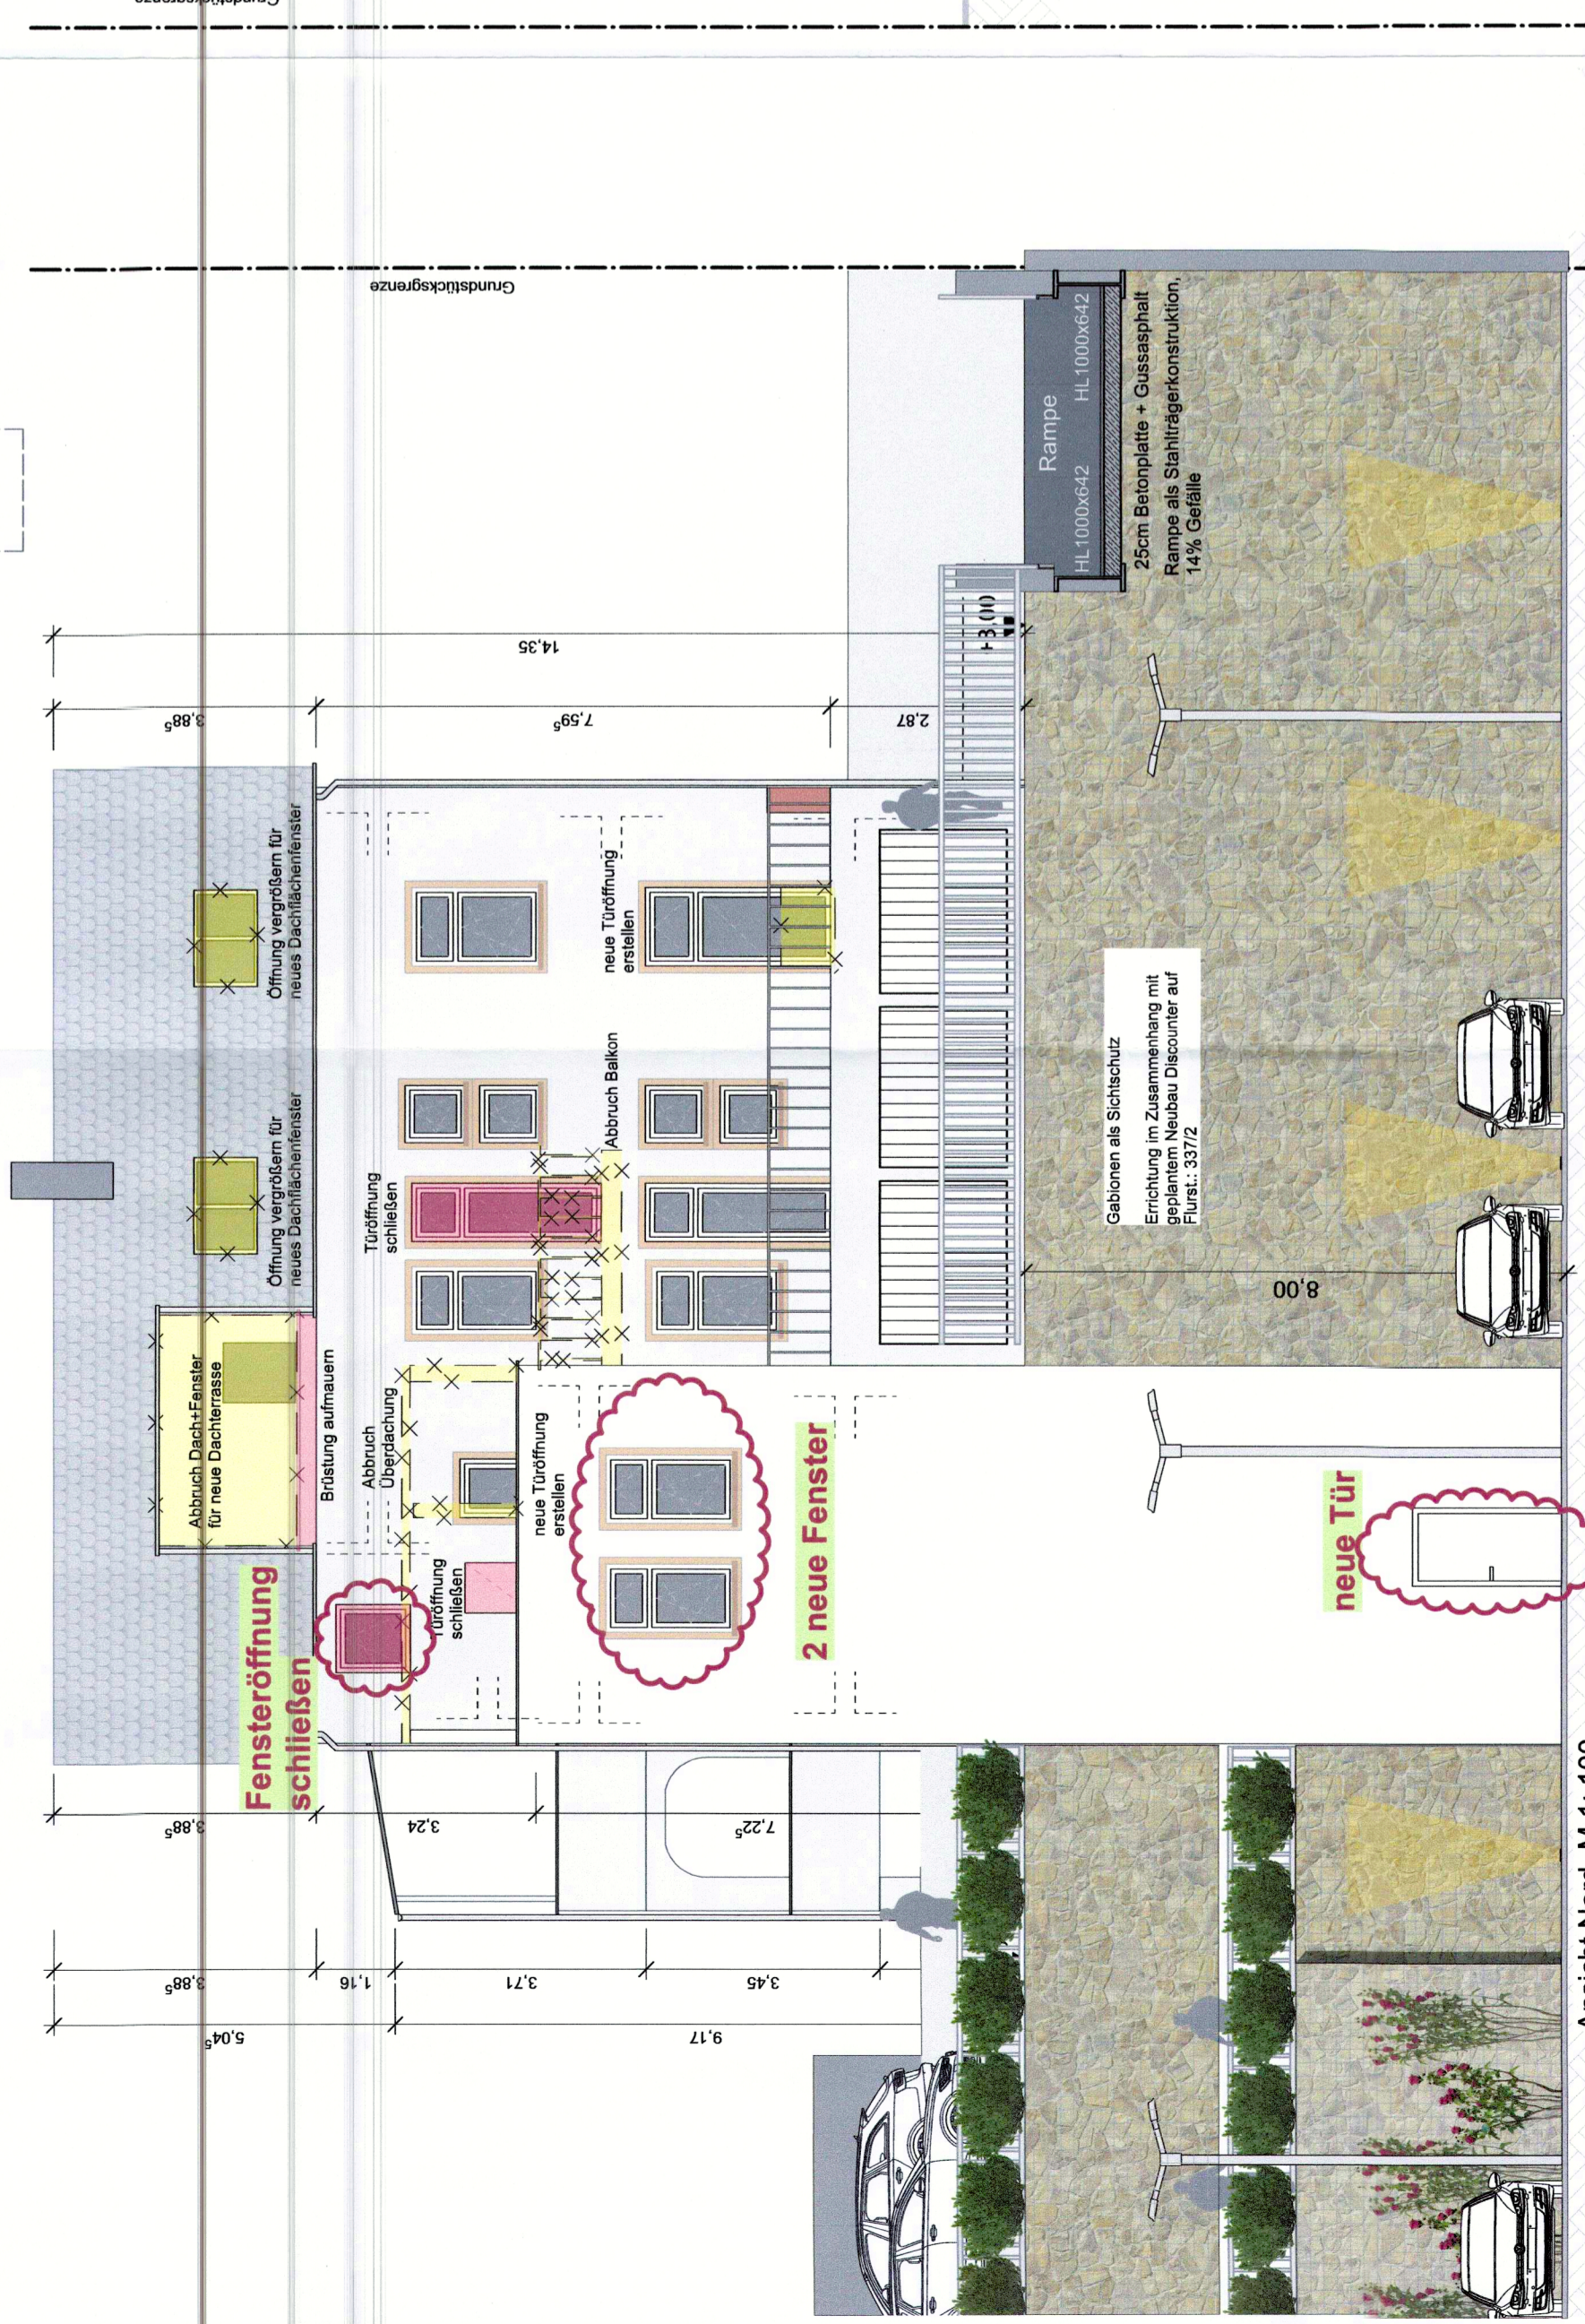

Ansicht Nord M 1:100

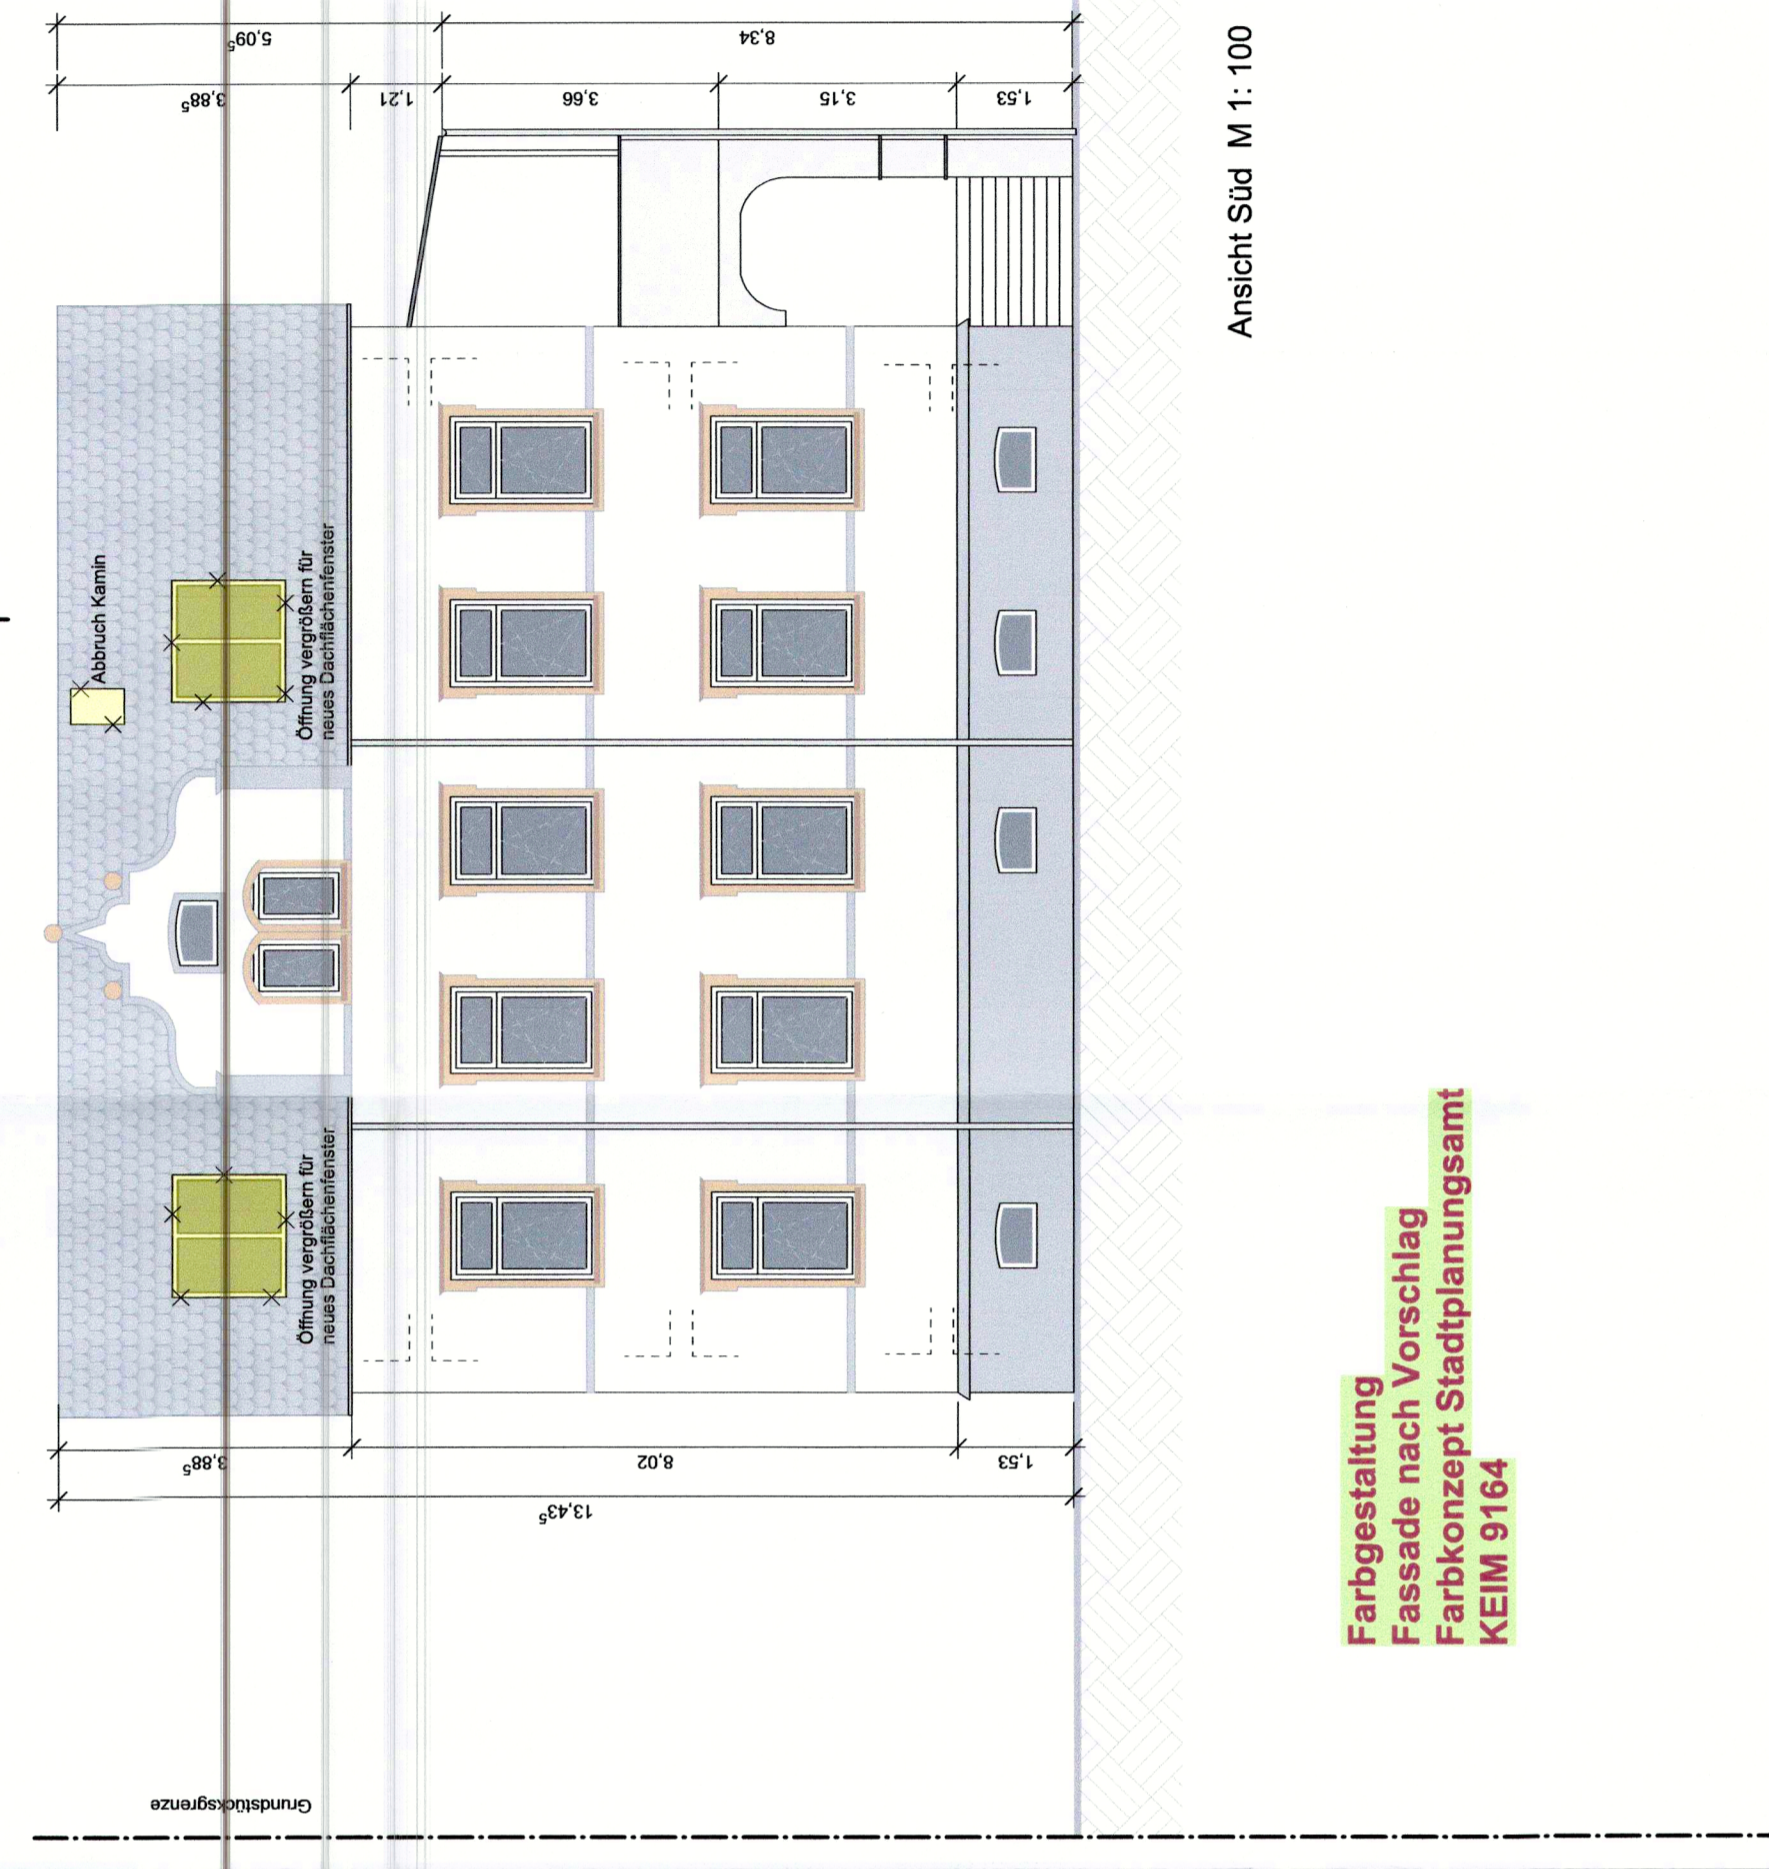

Ansicht Süd M 1:100

TEKTUR
zur Baugenehmigung AZ: 0266/2018 (20.03.2019)

ANLAGE ZUM BAUGENEHMIGUNGSVERFAHREN
nach §63 LBO und § 1 der Bau VorlVO vom Juni 2016

PROJEKT	Umbauarbeiten an einem Wohnhaus mit 5 Wohnungen
ANSCHRIFT	Lehnstrasse 25 66669 Kusel
BAUTEIL	Schnitte A-A, B-B Ansichten
MAßSTÄBE	M 1:100 M 1:100
BAUHERR	BUDAU Familien KG vertreten durch Dr.-Ing. Paul Uwe Budau Mackenroder Weg 9 55743 Idar-Oberstein
ARCHITEKT/-IN	SCHMEER Ingenieur- und Planungsgesellschaft mbH Dipl.-Ing. (FH) Torsten L. Schmeer Architekt AKS Neumühler Weg 67 66130 Saarbrücken
DATUM	12.04.2024
UNTERSCHRIFT	

Farbgestaltung Fassade nach Vorschlag Farbkonzept Stadtplanungsamt KEIM 9164

Genehmigte Bauunterlage
Zum Bauschein vom 20.03.2019
Gm. Verz. Nr. 266/2018-1
Kusel, den 17. April 2024
Kreiselverwaltung
als untere Bauaufsichtsbehörde
im Auftrag **hm**