


Index	Beschreibung	Datum
A	aktualisiert	06.04.2021
B	aktualisiert, Position Bodentank geändert	25.11.2021

35.43

Die Verkaufsraumbeleuchtung ist erst nach Freigabe der Bauleitung(Netto) und frühestens sechs Wochen vor Objektübergabe zu montieren.
Deckenart offen! Schwarze Betondecke ca. +4.41m ob OF FFB (UK Betondecke)
Das Objekt ist ein mehrgeschossiges Gebäude.
Hier wird die "offene Decke" als schwarze Betondecke ausgeführt, UK Betondecke zwischen +4.41m u. 4.54m ob UK FFB, die UK der Untertage im Bereich der Säulen liegen bei ca. +4.01m ob UK FFB

Deckenhöhe	Leuchtentyp
> 2.90m	StoreSet
≤ 2.90m	StoreSet
<input checked="" type="checkbox"/>	offene Decke
<input type="checkbox"/>	Sonderleistung

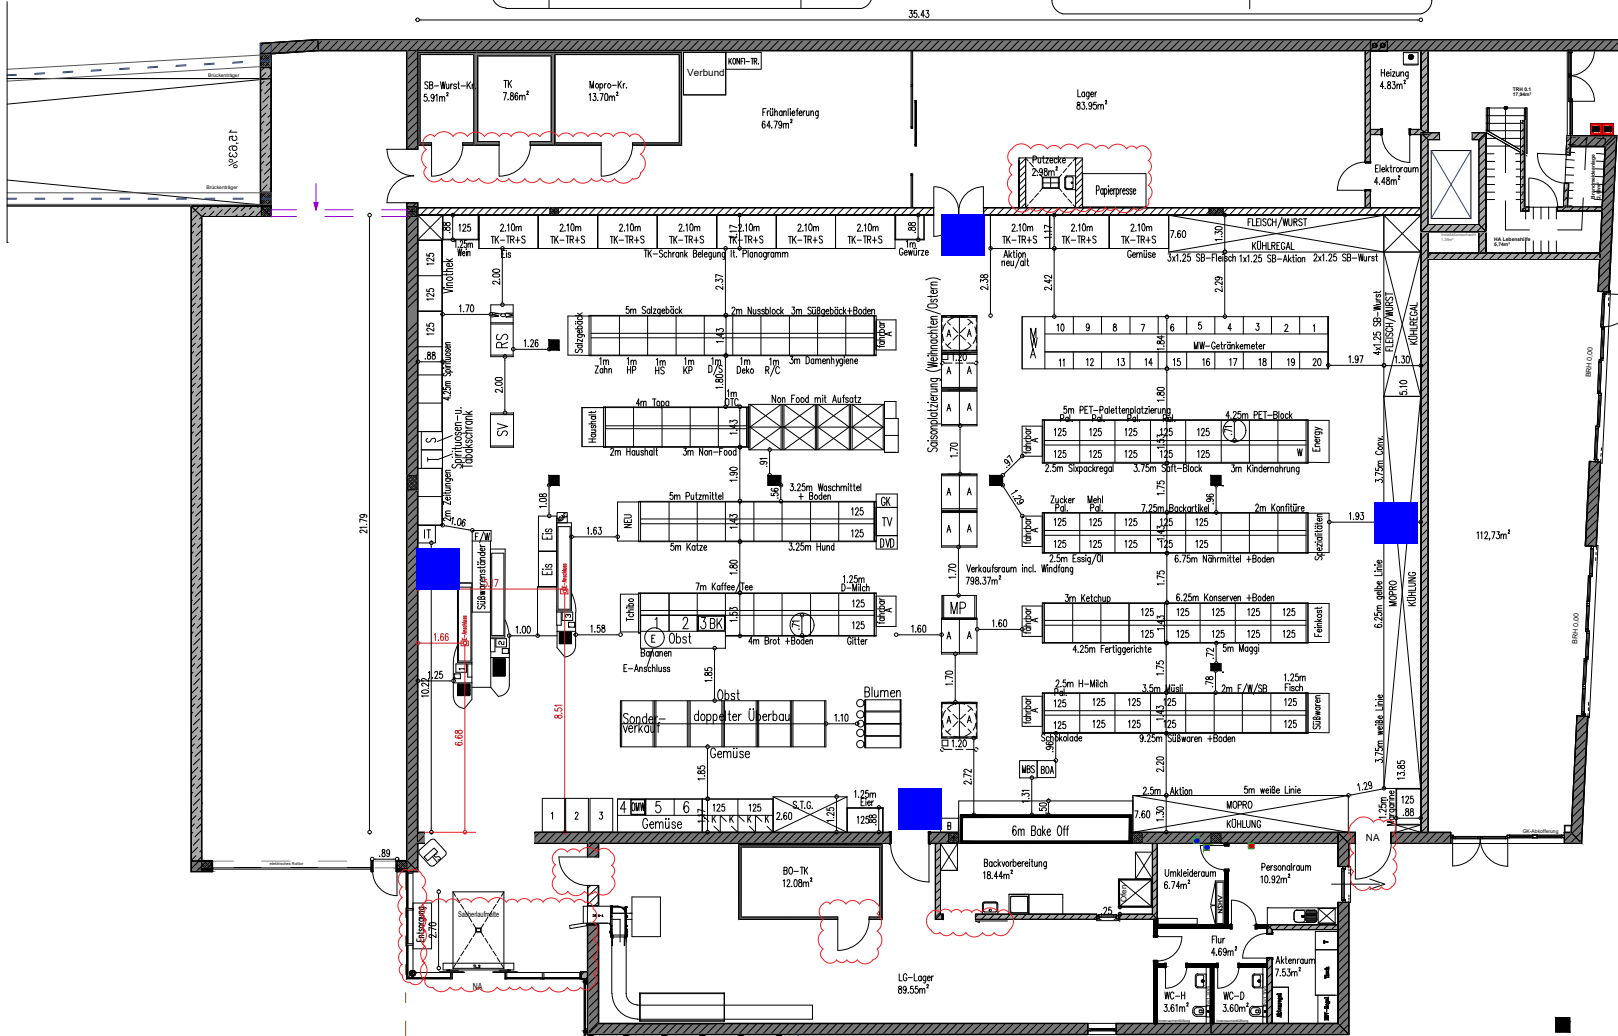

3724 KUSEL
Bahnhofstr.
Netto-Neubau (Konzept 2021) Stand: 29.06.2022