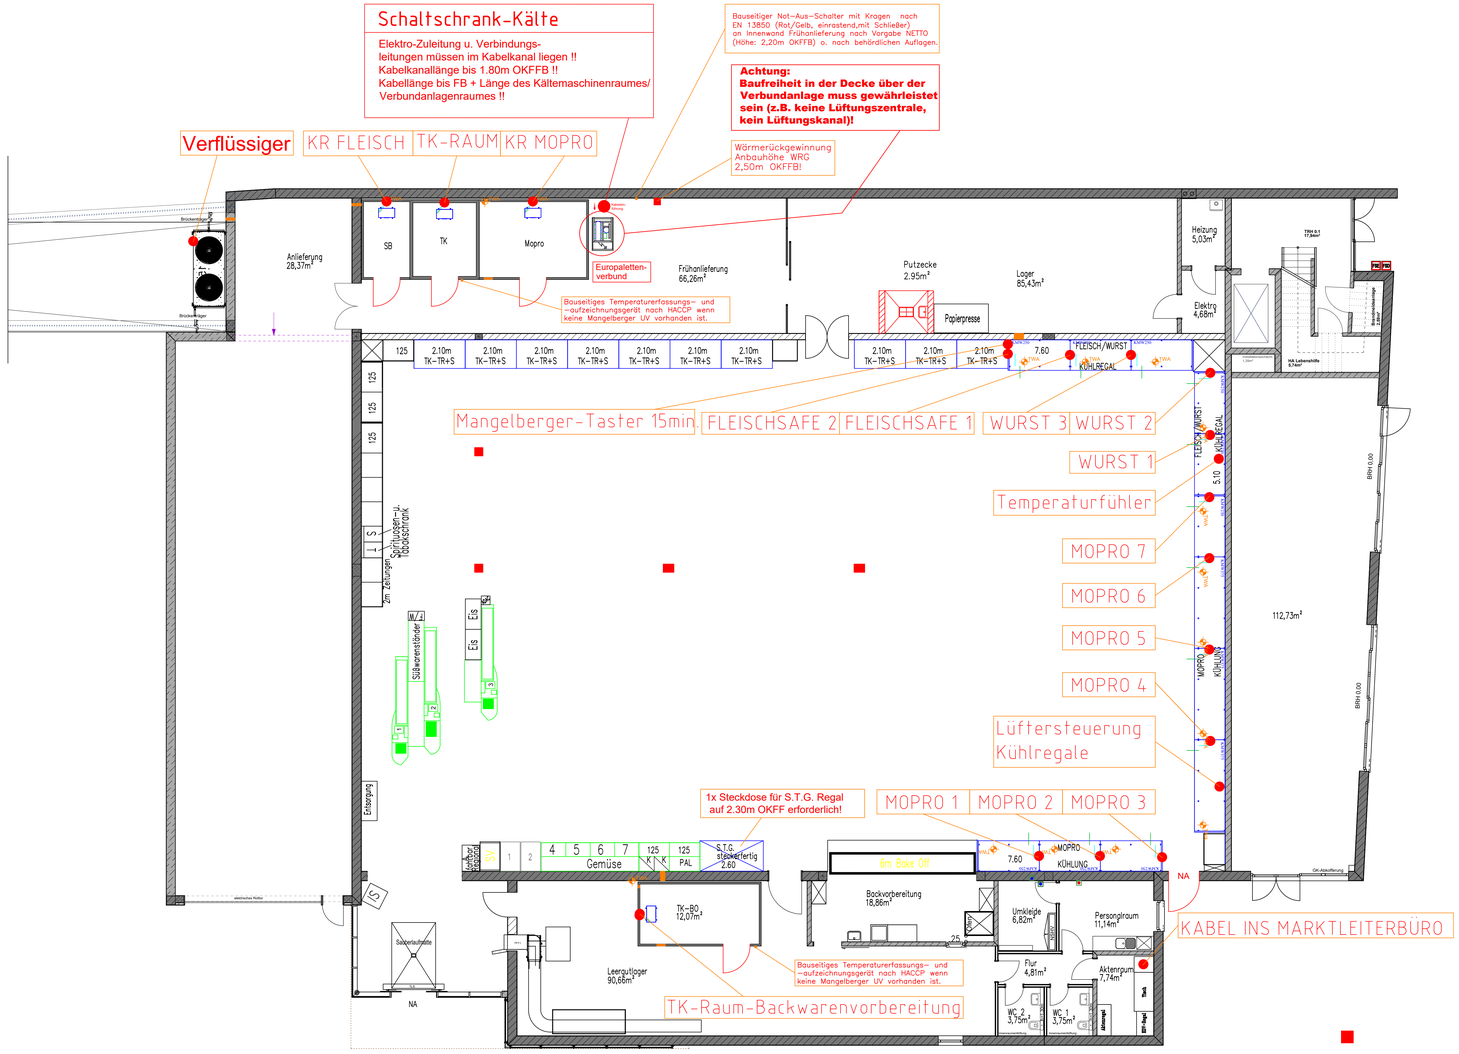

LEGENDE:

- FLÜSSIGKEITSLEITUNG TK
- SAUGLEITUNG TK
- FLÜSSIGKEITSLEITUNG NK
- SAUGLEITUNG NK
- TAUWASSERABFLUSS mit LEITUNG
- HEISGASLEITUNG
- KONDENSATLEITUNG
- Flüssigkeit unterkühlt
- ABTAULEITUNG
- TWA als FB- Einlauf

	Index	Datum	Änderung
	K		
	J		
	I		
	H		
	G		
	F		
	E		
	D		
	C		
M. Gaudigs	B	11.01.	Maße TWA Kühlregale angepasst
M. Gaudigs	A	10.01.	Kältetechnik eingezeichnet; Kabelziele eingezeichnet

Kälte- Technik GmbH
Memminger Strasse 04
06295 Eisleben

Projekt: NETTO- MD
Bahnhofstraße / Niederhofstraße
66896 Kusel

Planinhalt: Ausführungsplanung
Kälte- Technik

Gezeichnet:	10.01.2022	MG	Geprüft:	~	~

Plannummer	CAD-Name	Datum 10.01.2022
NMD	KTE_NMD_MG_KABELZIELE	Maßstab 1:100