



W:\OFFICE\WORD\038-15-1 Budau, Balkone Bärwinkelstraße,038-15-1 Bauantrag 2018\CAD\Genehmigung\038-15-1 Grundrisse-Ansicht-Schnitt.dwg, Abstand und Schnitt M100 GP 02

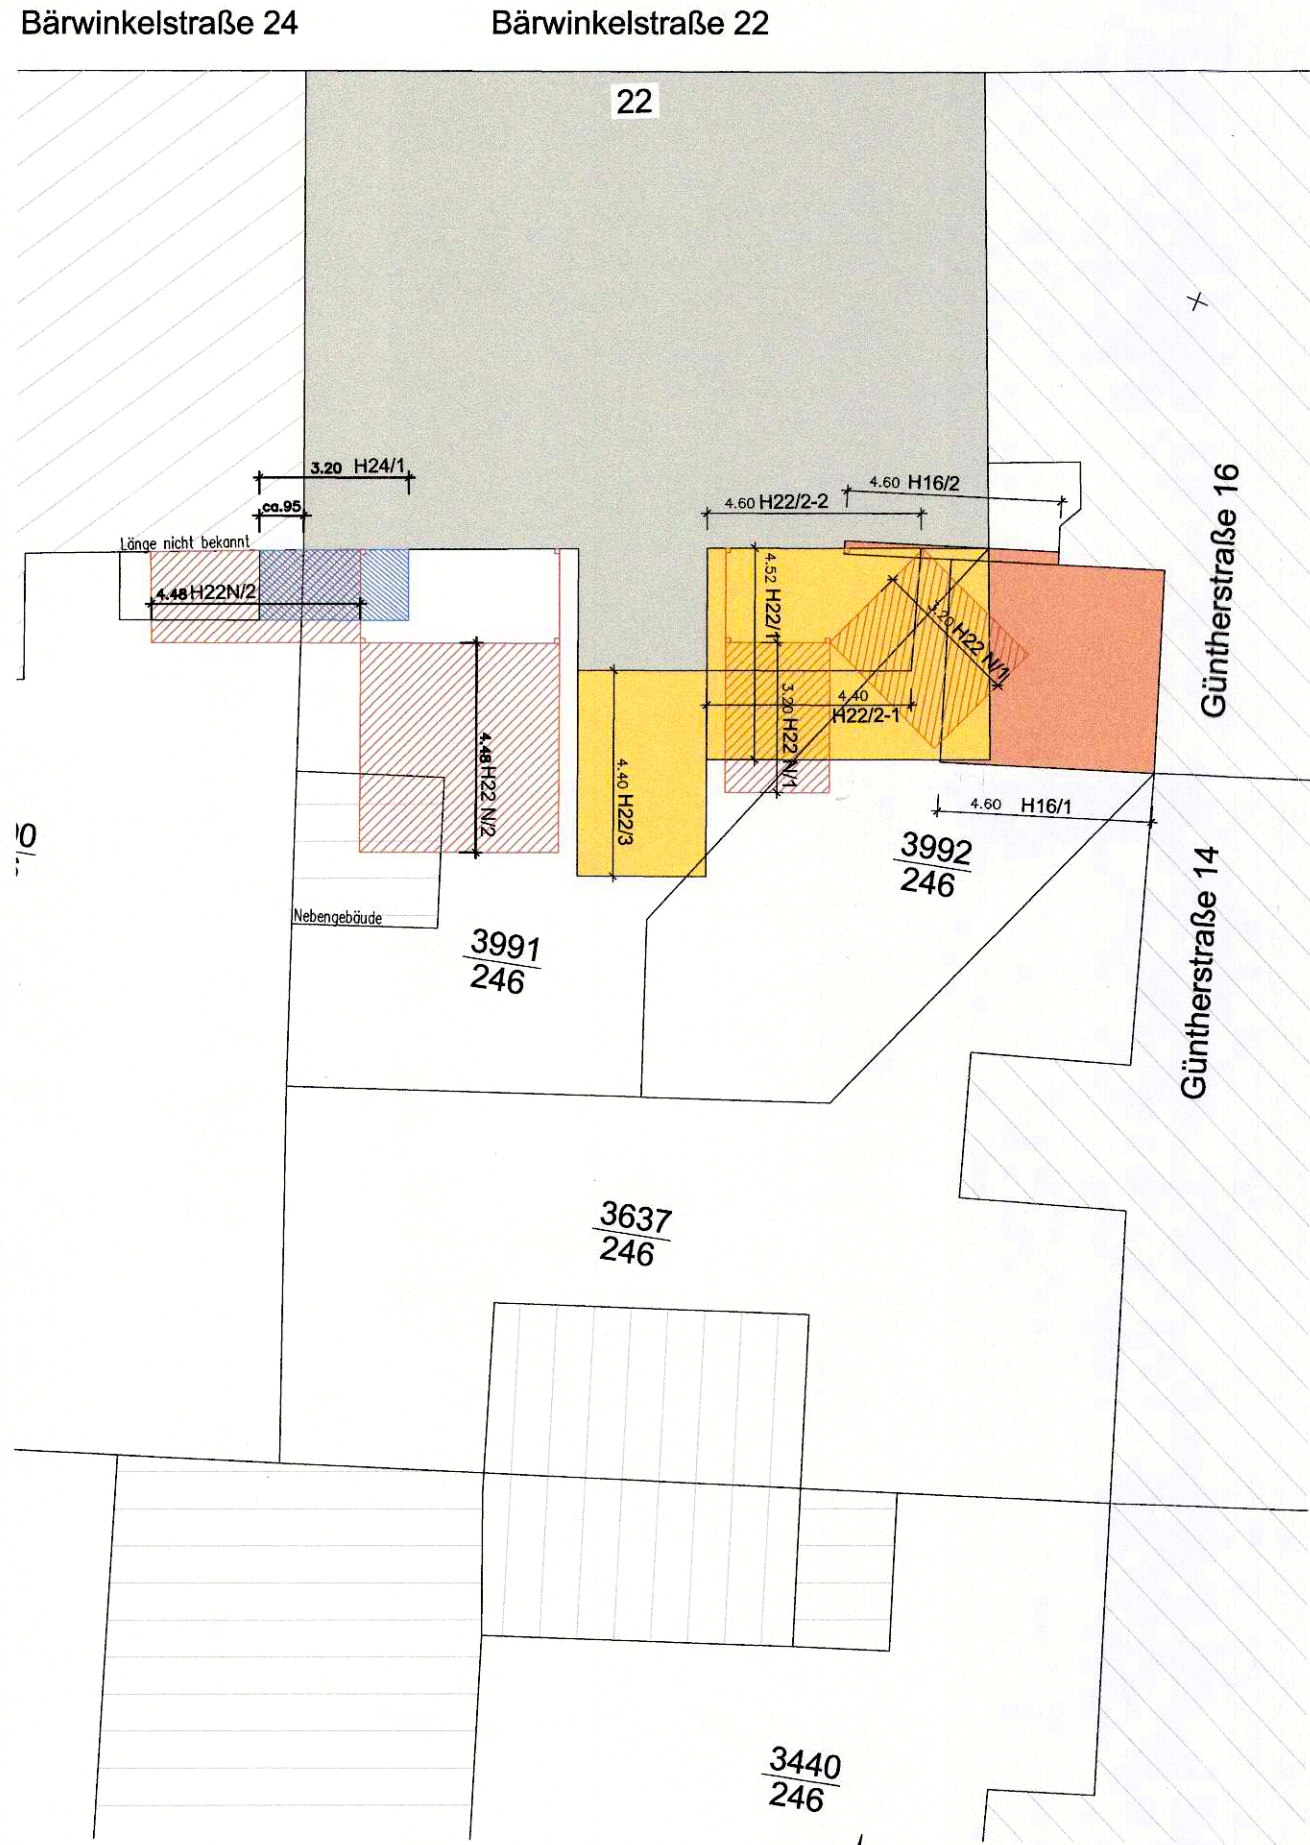

**Abstandsflächenplan**

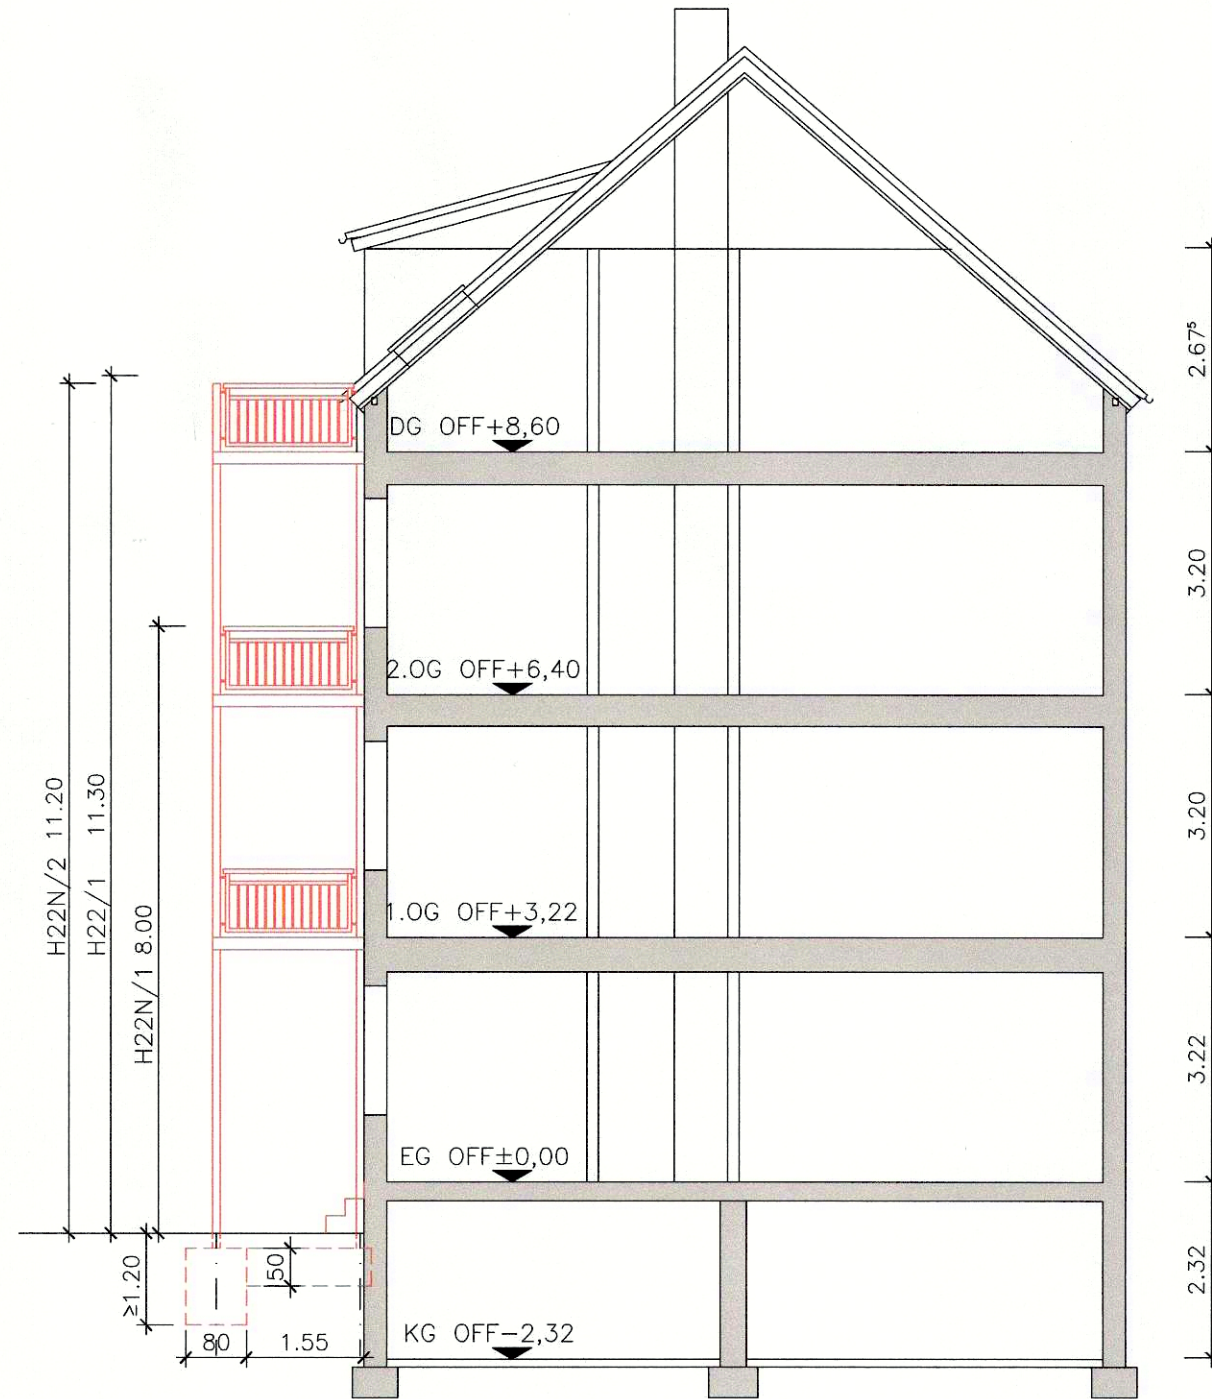

**Schnitt A-A**

**Abstandsflächen:**

- H16/1 = 11,50m x 0,4 = 4,60m
- H16/2 = 11,50m x 0,4 = 4,60m
- H22/1 = 11,30m x 0,4 = 5,52m
- H22N/1 = 8,00m x 0,4 = 3,20m
- H22N/2 = 11,20m x 0,4 = 4,48m
- H22/2-1 = 11,00m x 0,4 = 4,40m
- H22/2-2 = 11,50m x 0,4 = 4,60m
- H22/3 = 11,00m x 0,4 = 4,40m
- H24/1 = entspricht H22N/1 = 3,20m

**Legende:**

- Bestand
- Neubau
- Abbruch
- Abstandsflächen

Unterschriften Nachbarn

Bärwinkelstraße 24, Flur: 027, Flurstück: 3990/246, Gemarkung: Arnstadt  
 Herr Johann Fackelmann, Berggartenweg 5, 99310 Arnstadt

18.03.2018 *[Signature]*  
 Datum, Unterschrift

Güntherstraße 16, Flur: 027, Flurstück: 3992/246, Gemarkung: Arnstadt  
 Herr Ralf und Herr Bernd Hagendorf, Güntherstraße 16, 99310 Arnstadt

9.4.2018 *[Signature]*  
 Datum, Unterschrift

*[Signature]*  
 Datum, Unterschrift

Unterschriften

ARCHITEKTENKAMMER THÜRINGEN  
 NITSCH  
 EWG  
 0187-91-VA  
 Planbüro Nitsch  
 Badergasse 5  
 99310 Arnstadt  
 ARCHITEKT

Architekt: *[Signature]*

Bauherr: *[Signature]*  
 Dr. Paul Uwe Budau  
 Mackenroder Weg 5-9  
 55743 Idar-Oberstein

Geprüft nach geltendem Baurecht  
 und verbindlich mit den Auflagen der  
 Baugenehmigung, Az. 20.1802/46  
 Arnstadt, den 23. April 2019  
 Der Landrat des Ilm-Kreises  
 Untere Bauaufsichtsbehörde  
 I.A. *[Signature]*

**Genehmigungsplanung**

Bauherr und Eigentümer: Dr. Paul Uwe Budau Mackenroder Weg 5-9 55743 Idar-Oberstein		Bauort: Bärwinkelstraße 22 99310 Arnstadt Gemarkung Arnstadt Flur:027, Flurst.:3991/246	
Projekt <b>Anbau Balkone</b>			
Plan - Inhalt		Maßstab: <b>1 : 100</b>	
Abstandsflächenplan und Schnitt A-A		Plan - Nr. <b>GP 02</b>	
Bearbeiter: Nitsch gezeichnet: Nitsch/Goldbach		Proj. - Nr. <b>038-15-1</b>	
Geändert		Datum <b>28.03.2018</b>	
Datum			
PLANBÜRO NITSCH ARCHITEKT & INGENIEUR Badergasse 5 * 99310 Arnstadt Tel.(03628) 6206 - 0 * Fax. 70069 eMail: info@planbuero-nitsch.de			