



P.A. Budau GmbH & Co.KG · Mackenrodter Weg 5-9 · 55743 Idar-Oberstein

Michael Fuhr Metallbau GmbH
Nahbollenbacher Str. 118b
55743 Idar-Oberstein

Eingabe in BfW

durch ...*jf*... am *01.09.23*

P.A. Budau GmbH & Co.KG
Mackenrodter Weg 5-9
55743 Idar-Oberstein

Telefon +49 (6781) 943-0
Telefax +49 (6781) 943-11
info@budau.com
www.budau.com

01.09.2023

Es schreibt Ihnen E-Mail Durchwahl Struktur
H. Friedrich / jf h.friedrich@budau.com -21

Zuschlagserteilung Glastüren und -fassade

**Umbau EKZ,
Vollmersbachstraße, 55743 Idar-Oberstein**

Dieser Auftrag besteht aus 12 Seiten.

Bitte bei allen Rechnungen angeben:

| | |
|------------------|--------------------------------------------------------------------------|
| Auftrag: | 7860280: 5851 Glastüren und -fassade |
| Rechnungstyp: | ? Abschlagsrechnung / Schlussrechnung |
| Rechnungsnummer: | Laut den gesetzlichen Vorschriften ist diese in Ihrem Hause zu vergeben. |

Angaben zum Lieferanten:

| | |
|------------------|--------------------------------------------------------------------------------------|
| Fon: | 06784-9003030 |
| Mobil: | |
| Fax: | |
| E-Mail: | m.fuhr@michaelfuhr-metallbau.de |
| Ansprechpartner: | Herr Fuhr |

Geschäftsführer: Dr.-Ing. Paul Uwe Budau
Steuernummer FA Idar-Oberstein 0920102284 - UmsatzsteuerID DE 148288125 - LU 19548137 - TVA Lux 19723100286, TNR 040203
KG: Handelsregister Bad Kreuznach HRA 10639 - Budau GmbH: Handelsregister Bad Kreuznach HRB 10153
Vereinigungen: Mitglied der Güteschutzvereinigung Beton und der Landesgütegemeinschaft für Bauwerks- und Betonherhaltung


Kreissparkasse Birkenfeld (BLZ 562 500 30) 311707 IBAN: DE14 5625 0030 0000 3117 07 SWIFT-BIC: BILADE55XXX
Deutsche Bank Idar-Oberstein (BLZ 562 700 44) 120357900 IBAN: DE96 5627 0044 0120 3579 00 SWIFT-BIC: DEUTDE5M562
Volksbank Hunsrück-Nahe eG (BLZ 560 614 72) 4636410 IBAN: DE43560314720004636410 SWIFT-BIC: GENODED1KHK



Angaben zum Auftraggeber / Ansprechpartner:

| | | |
|------------|-----------------|---|
| Bauleiter: | Herr Dr. Budau | Mobil: +49 (173) 6594300 Fax: +49 (6781) 94313 E-Mail: u.budau@budau.com |
| Polier: | Herr Fahrenholz | Fon: +49 (173) 6594350 E-Mail: m.fahrenholz@budau.com |

Aufgrund der Einheitspreise des beigefügten Angebotes, das nach rechnerischer Prüfung mit

 

abschließt, bestätigen wir den Auftrag zur Ausführung folgender Arbeit:

Lieferung und Montage von Glastüren und -fassade

laut beiliegendem Angebot vom 25.08.2023

Ablauf der Errichtung

- Vorlage der Werkplanung durch den AN
- Prüfung und Freigabe der Werkplanung durch den AG ggf. mit entsprechenden Abstimmungsgesprächen
- Herstellung im Werk der Elemente
- Montage nach Abstimmung mit dem AG

Die Farbe der Oberflächen ist noch in die Pläne einzutragen, möglicherweise kommt es durch den Hauptauftraggeber hier noch zu gesonderten Wünschen. Die dadurch entstehenden Mehrkosten sind durch den AN auszuweisen.

Anlagen:

-Angebot (29.08.2023)



Geschäftsführer: Dr.-Ing. Paul Uwe Budau
Steuernummer FA Idar-Oberstein 0920102284 · UmsatzsteuerID DE 148288125 · LU 19548137 · TVA Lux 19723100286, TNR 040203
KG Handelsregister Bad Kreuznach HRA 10639 · Budau GmbH, Handelsregister Bad Kreuznach HRB 10153
Vereinigungen: Mitglied der Güteschutzvereinigung Beton und der Landesgülegemeinschaft für Bauwerks- und Betonerrhaltung

Kreissparkasse Birkenfeld (BLZ 562 500 30) 311707 IBAN: DE14 5625 0030 0000 3117 07 SWIFT-BIC: BILADE55
Deutsche Bank Idar-Oberstein (BLZ 562 700 44) 120357900 IBAN: DE96 5627 0044 0120 3579 00 SWIFT-BIC: DEUTDE5M562
Volksbank Hunsrück-Nahe eG (BLZ 560 614 72) 4636410 IBAN: DE43560614720004636410 SWIFT-BIC: GENODED1KHK



Die meisten Ansprechpartner sind zusätzlich in dieser Tabelle verzeichnet:

| | | |
|-------------------------------------------------------------------------------------|---------------------------|---|
| Auftraggeber: | P. A. Budau GmbH & Co. KG | Fon: +49(6781)943-0 Fax: +49(6781)943-13 E-Mail: zentrale@budau.com URL: www.budau.com |
| Geschäftsführer (Aufträge sind nur wirksam bei Unterschrift durch diesen): | Dr. Paul Uwe Budau | Fon: +49(6781)943-43 Fax: +49(6781)943-11 Mobil: +49(173)6594300 E-Mail: u.budau@budau.com |
| Stellvertretender Geschäftsführer: | Anton Plazanic | Fon: +49(6781)943-20 Fax: +49(6781)943-11 Mobil: +49(173)6594320 E-Mail: a.plazanic@budau.com |
| Sekretariat: | Christine Meier | Fon: +49(6781)943-33 Fax: +49(6781)943-833 E-Mail: c.meier@budau.com |
| Niederlassung Dietzenbach: | Maximilian Budau | Fon: +49(6074)69622-14 Fax: +49(6074)69622-29 Mobil: +49(151)44568509 E-Mail: m.budau@budau.com |
| Niederlassung Ramstein-Miesenbach: | Tim Cloos | Fon: +49(6371)46397-319 Fax: +49(6371)46397-9 Mobil: +49(173)6594319 E-Mail: t.cloos@budau.com |
| Rechnungsprüfung Disposition: | Christoph Degen | Fon: +49(6781)943-29 Fax: +49(6781)943-829 E-Mail: c.degen@budau.com |
| Werkstatt: | Julian Fuchs | Fon: +49(6781)943-42 Fax: +49(6781)943-842 E-Mail: j.fuchs@budau.com |
| Lohn: | Anke Becker | Fon: +49(6781)943-34 Fax: +49(6781)943-834 E-Mail: a.becker@budau.com |
| Vertragsabteilung, Einkauf: | Harald Friedrich | Fon: +49(6781)943-21 Fax: +49(6781)943-821 E-Mail: h.friedrich@budau.com |
| Accounting: | Frauke Blohn | Fon: +49(6781)943-37 Fax: +49(6781)943-837 E-Mail: f.blohn@budau.com |

Geschäftsführer: Dr.-Ing. Paul Uwe Budau
Steuernummer FA Idar-Oberstein 0920102284 · UmsatzsteuerID DE 148288125 · LU 19548137 · TVA Lux 19723100286, TNR 040203
KG: Handelsregister Bad Kreuznach HRA 10639 · Budau GmbH: Handelsregister Bad Kreuznach HRB 10153
Verinigungen: Mitglied der Güteschutzvereinigung Beton und der Landesgülegemeinschaft für Bauwerks- und Betonerrhaltung

Kreissparkasse Birkenfeld (BLZ 562 500 30) 311707 IBAN: DE14 5625 0030 0000 3117 07 SWIFT-BIC: BILADE55
Deutsche Bank Idar-Oberstein (BLZ 562 700 44) 120357900 IBAN: DE96 5627 0044 0120 3579 00 SWIFT-BIC: DEUTDE33HAN33
Volksbank Hunsrück-Nahe eG (BLZ 560 614 72) 4636410 IBAN: DE43560614720004636410 SWIFT-BIC: GENODE33HAN33



Bitte zur Vervollständigung unserer Akten diese Empfangsbestätigung zurücksenden:

**Empfangsbestätigung
Kostenstelle 7860280**

Wir bestätigen den Empfang Ihres Zuschlagsschreibens sowie die Geltung der dort aufgeführten Vertragsbedingungen.

Zur Entgegennahme von Anordnungen wird als bevollmächtigter Vertreter bestellt:

.....
Fon: _____
Mobil: _____
Email: _____

Ein Wechsel in der Vertretung ist dem Auftraggeber unverzüglich mitzuteilen.

.....
(Ort, Datum)

.....
(Stempel, Unterschrift)

Mit freundlichen Grüßen


(P. A. Budau GmbH & Co. KG)

Geschäftsführer: Dr.-Ing. Paul Uwe Budau
Steuernummer FA Idar-Oberstein 0920102284 · UmsatzsteuerID DE 148288125 · LU 19548137 · TVA Lux 19723100286, TNR 040203
KG: Handelsregister Bad Kreuznach HRA 10639 · Budau GmbH: Handelsregister Bad Kreuznach HRB 10153
Vereinigungen: Mitglied der Güteschutzvereinigung Beton und der Landesgütegemeinschaft für Bauwerks- und Betonerhaltung


| | | | |
|------------------------------|----------------------------|-----------------------------------|------------------------|
| Kreissparkasse Birkenfeld | (BLZ 562 500 30) 311707 | IBAN: DE14 5625 0030 0000 3117 07 | SWIFT-BIC: BILADE55 |
| Deutsche Bank Idar-Oberstein | (BLZ 562 700 44) 120357900 | IBAN: DE96 5627 0044 0120 3579 00 | SWIFT-BIC: DEUTDE5M562 |
| Volksbank Hunsrück-Nahe eG | (BLZ 560 614 72) 4636410 | IBAN: DE43560614720004636410 | SWIFT-BIC: GENODED1KHK |



Natascha Günter

Von: Michael Fuhr <m.fuhr@michaelfuhr-metallbau.de>
Gesendet: Freitag, 25. August 2023 11:17
An: Natascha Günter
Cc: u.budau@budau.com
Betreff: EKZ Vollmersbach, geändertes Angebot
Anlagen: AN 23142 Änderung 2.pdf

Sehr geehrte Frau Günter,

 

Mit freundlichen Grüßen

Michael Fuhr (-33)

MF Michael Fuhr
Metallbau

Michael Fuhr Metallbau GmbH
Nahbollenbacher Str. 118b
D-55743 Idar-Oberstein
Telefon Zentrale: 06784-900303-0
E-Mail: m.fuhr@michaelfuhr-metallbau.de

 Bitte denken Sie an die Umwelt, bevor Sie diese E-Mail drucken.

Michael Fuhr Metallbau GmbH
Nahbollenbacher Str. 118b

D-55743 Idar-Oberstein

Michael Fuhr Metallbau GmbH, Nahbollenbacher Str. 118, Idar-Oberstein

Firma
P.A. Budau GmbH & Co. KG
Mackenrodter Weg 5-9
55743 Idar-Oberstein

Datum: 25.08.2023

Sachbearbeiter:
Christoph Heinz (-11)
Zentrale: 06784-900303-0
E-Mail.: vertrieb@michaelfuhr-metallbau.de

Angebot AN 23142 – Änderung 2


Kommission: EKZ Gebäude

Sehr geehrte Damen und Herren,
vielen Dank für Ihre Anfrage. Nachfolgend bieten wir Ihnen an.

| Pos | Beschreibung | Preis/Stk. € | Preis Ges. € |
|-----|--------------|--------------|--------------|
|-----|--------------|--------------|--------------|

Änderung 25.08.2023, 8er VSG, Höhe auf 3.800 geändert

Pos 01 12 Stück Festfeld 3880 mm x 3800 mm Festfelder

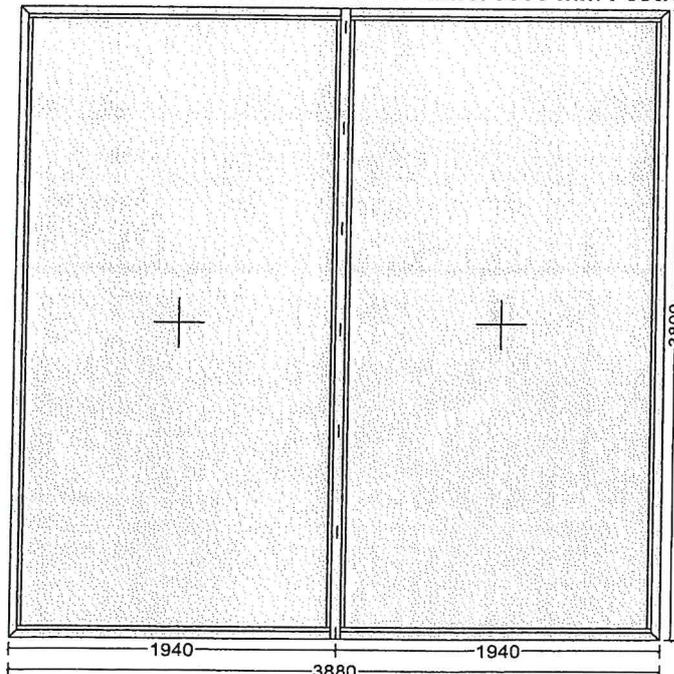

Maßstab 1:40
Innenansicht
System: Akotherm AT 740 Standard

Michael Fuhr Metallbau GmbH
Geschäftsführer: Michael Fuhr
Nahbollenbacher Straße 118b
D-55743 Idar-Oberstein

Amtsgericht Bad Kreuznach
HRB 21355
UST.-Id.-Nr.: DE 282 335 632
St.-Nr.: 09/665/00597

Bankverbindung
Volksbank Hunsrück-Nahe eG
BIC: GENODE1KHK
IBAN: DE68 5606 1472 0006 7703 48

Oberflächen:

Profile: RAL 9006 (Weißaluminium)


Füllung:

2 Stück VSG 8 mm

Einschließlich Montage ohne Abdichtung zum Baukörper zum Preis von:
Einzelpreis/Gesamtpreis

Pos 02

1 Stück Festfeld 3880 mm x 3800 mm Automatiktür

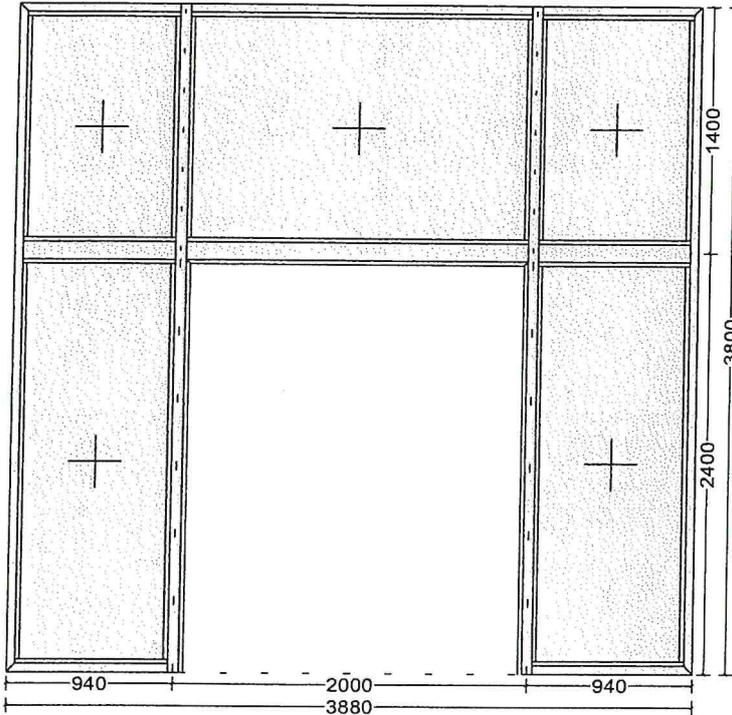

Maßstab 1:40

Innenansicht

System: Akotherm AT 740 Standard

Zusatzteile pro Element:

1 Stück **Automatikschiebetür Tormax 2202**

Die Automatiktür entspricht der Aktuellen DIN 18650 und hat eine Zulassung für Flucht- und Rettungswege.

Oberflächen:

Profile: RAL 9006 (Weißaluminium)


Füllung:

5 Stück VSG 8 mm

Einschließlich Montage ohne Abdichtung zum Baukörper zum Preis von:
Einzelpreis/Gesamtpreis

Pos 03

1 Stück Türelement 3880 mm x 3800 mm 2flg Tür, bestehend aus fünf Festfeldern und einer Wechseltür.

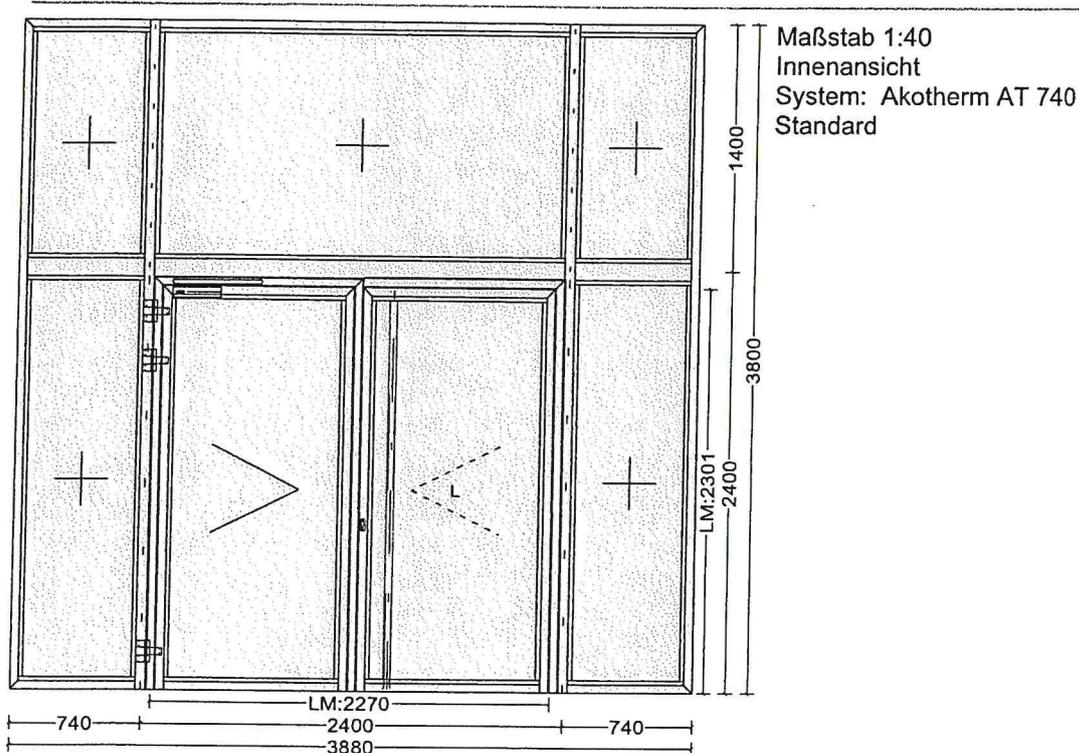

Türbeschreibung:

Wechseltür, Gangflügel a.ö. DIN L

Zusatzbeschläge pro Element:

| | | |
|---------|--------------------------------------------------------------|------------------|
| 3 Stück | Befestigungsplatten-Set für 3-tlg. Türbänder 60 AT | |
| 3 Stück | Türband 60 AT 3-tlg. 20/114,5mm, ohne Bef.-satz | EV1 silberfarben |
| 3 Stück | Türband 60 AT 3-tlg. für Pfosten mit Bef.-satz | EV1 silberfarben |
| 2 Stück | ASSA DC700 Set m.Gleitschiene G193 EN3-6 (BS/BG) | silberfarben |
| 1 Stück | Mehrfach Riegel-Fallen-Schloss, VA, mit Schwenkriegel, 35 mm | |
| 1 Stück | Schließbleiste, VA, für Schwenkriegel Mehrfachverriegelung, | |
| 1 Stück | HOPPE Schlüsselrosette E55S h=8mm, oval, PZ | Edelstahl |
| 1 Stück | HOPPE Schiebe-Schlüsselrosette 55S-SR h=10mm, oval, PZ | Edelstahl |
| 2 Stück | Stangengriff-Set Dorma TG9394/40 3000mm Kons. gerade Stand. | Edelstahl |
| 1 Stück | Rundstange verz. 2500 mm beidseitig Gewinde M10 | |
| 1 Stück | Stangenschließblech, VA, für manuelle Verriegelung | |
| 1 Stück | Türkantriegel VA-Stulp, 60 mm Dorn | |
| 1 Stück | Stangenführung unten AT 740 / SI / FR | |

Oberflächen:

Profile: RAL 9006 (Weißaluminium)


Füllung:

7 Stück VSG 8 mm

Einschließlich Montage ohne Abdichtung zum Baukörper zum Preis von:
Einzelpreis/Gesamtpreis

Pos 04

1 Stück Türelement 3880 mm x 3800 mm 2flg Tür, bestehend aus fünf Festfeldern und einer zweiflg. Tür.

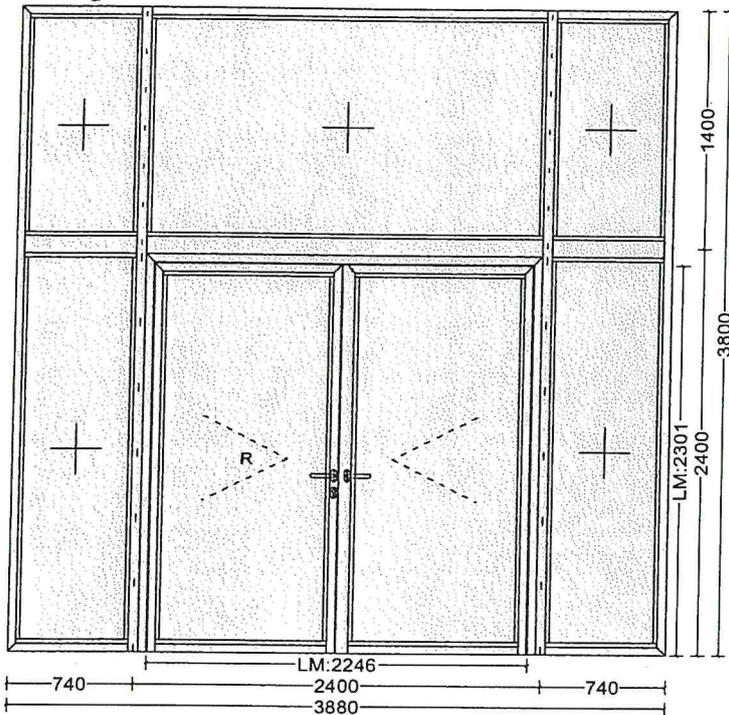

Maßstab 1:40
Innenansicht
System: Akotherm AT 740
Standard

Türbeschreibung:

Tür 2-flügelig nach außen öffnend DIN R

Zusatzbeschläge pro Element:

| | | | |
|---------|-------------------------------------------------------------|------------------|-----------|
| 6 Stück | Alu-Rollenband auswärts mit Zusatzprofil | EV1 silberfarben | |
| 1 Stück | ASSA DC700 G-CO Set EN3-6 BA<2500 (BS) | silberfarben | |
| 1 Stück | Panikschloss, VA, 2-flg, Funktion E 35 mm Dorn | | |
| 1 Stück | Gegenkasten VA-Stulp mit Lappen, 35 mm Dorn, DIN rechts DIN | | |
| 2 Stück | HOPPE Türdrücker Paris FS-E138GF/55 VK=9mm | Edelstahl | |
| 1 Stück | HOPPE Schlüsselrosette E55S h=8mm, oval, PZ | Edelstahl | |
| 1 Stück | HOPPE Schiebe-Schlüsselrosette 55S-SR h=10mm, oval, PZ | Edelstahl | Edelstahl |
| 2 Stück | Stangengriff-Set Dorma TG9394/40 3000mm Kons. gerade Stand. | | Edelstahl |
| 1 Stück | Schaltenschloss mit Distanzplatte 3mm für 4532/4533 | | |
| 1 Stück | Stangenschließblech, VA, für manuelle Verriegelung | | |
| 1 Stück | Bodenschließmulde, VA | | |
| 1 Stück | Stangenführung unten AT 740 / SI / FR | | |
| 1 Stück | Mitnehmerklappe ab FB 800 mm, | EV1 silberfarben | |
| 1 Stück | Treibriegelstange m Gleitstopfen für Gegenkasten oben, Län | | |
| 1 Stück | Treibriegelstange massiv 1420 mm, für Falztreibriegel unten | | |

Oberflächen:

Profile: RAL 9006 (Weißaluminium)

Füllung:


7 Stück VSG 8 mm

Einschließlich Montage ohne Abdichtung zum Baukörper zum Preis von:

Einzelpreis/Gesamtpreis

Pos 05

1 Stück Türelement 3880 mm x 3800 mm 1flg Tür, bestehend aus einer einflg. Tür und fünf Festfeldern.

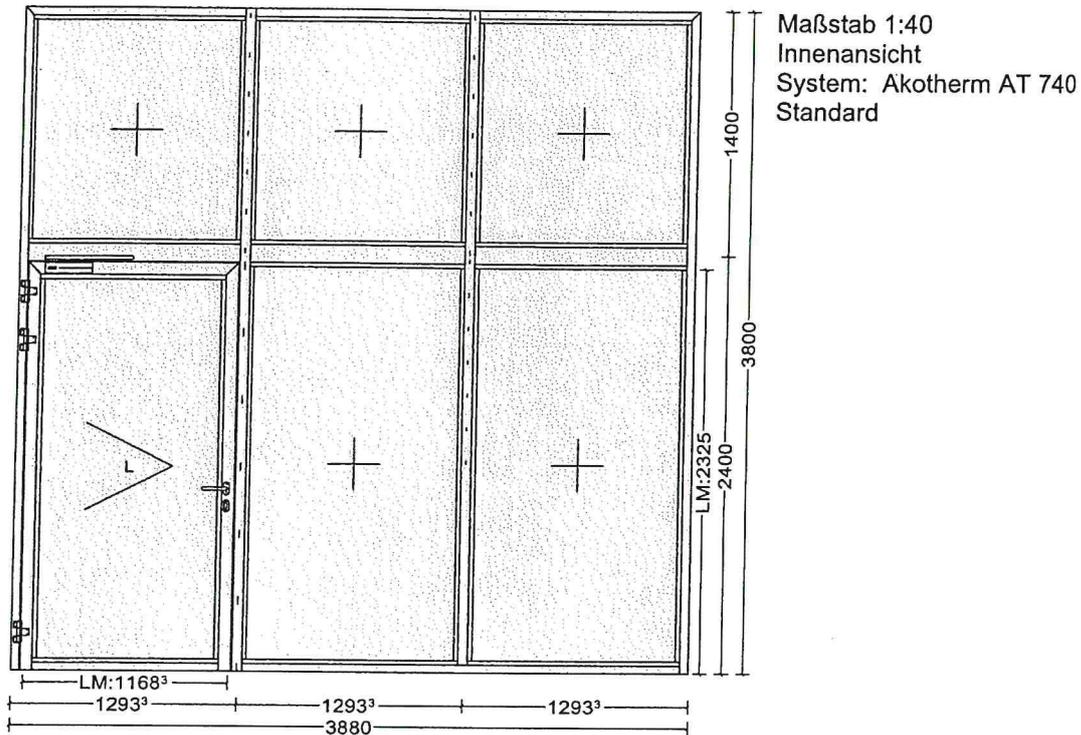

Türbeschreibung:

Tür 1-flügelig nach innen öffnend DIN L

Zusatzbeschläge pro Element:

| | | |
|---------|--------------------------------------------------------------|------------------|
| 3 Stück | Türband 60 AT 3-tlg. 20/62,5 mm, ohne Bef.-satz | EV1 silberfarben |
| 3 Stück | Ankerschrauben-Set 58 mm für 3-tlg. Türbänder 60 AT | |
| 1 Stück | ASSA DC700 Set m. Gleitschiene G193 EN3-6 (BS/BG) | silberfarben |
| 1 Stück | Mehrfach Riegel-Fallen-Schloss, VA, mit Schwenkriegel, 35 mm | |
| 1 Stück | Schließleiste, VA, für Schwenkriegel Mehrfachverriegelung, | |
| 2 Stück | HOPPE Türdrücker Paris E138GF/55 VK=8mm | Edelstahl |
| 1 Stück | HOPPE Schlüsselrosette E55S h=8mm, oval, PZ | Edelstahl |
| 1 Stück | HOPPE Schiebe-Schlüsselrosette 55S-SR h=10mm, oval, PZ | Edelstahl |

Oberflächen:

Profile: RAL 9006 (Weißaluminium)

Füllung:


6 Stück VSG 8 mm

Einschließlich Montage ohne Abdichtung zum Baukörper zum Preis von:

Einzelpreis/Gesamtpreis

Pos 06

1 Stück Festfeld 1940 mm x 3800 mm Festfelder

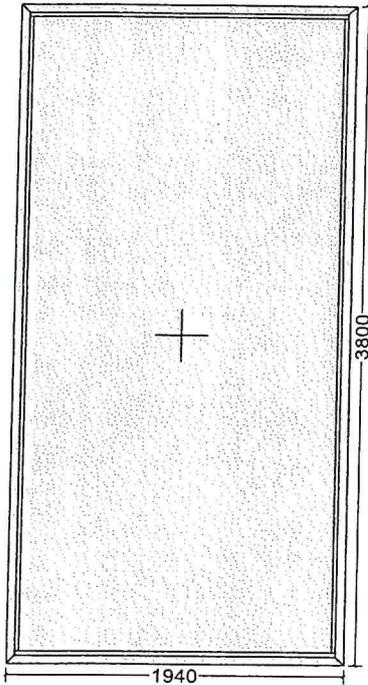

Maßstab 1:40
Innenansicht
System: Akotherm AT 740 Standard

Oberflächen:

Profile: RAL 9006 (Weißaluminium)

Füllung:


1 Stück VSG 8 mm

Einschließlich Montage ohne Abdichtung zum Baukörper zum Preis von:
Einzelpreis/Gesamtpreis

Summe Netto

19% MwSt

Endsumme

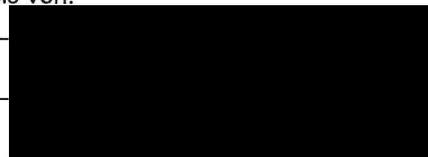

Hinweis: Rolltor und die benötigten Befestigungen sind bauseits und in unserem Angebot nicht enthalten

Die Statik muss bauseits von einem Statiker überprüft und berechnet werden. In unserem Angebot ist eine vordimensionierte Statik enthalten, die wir dem bauseits beauftragtem Statiker nach Beauftragung zur Verfügung stellen können.

Falls Verstärkungen oder zusätzliche Pfosten aus statischen Gründen benötigt werden, müssen wir unser Angebot nochmal anpassen.

Allgemeine Hinweise

Michael Fuhr Metallbau GmbH
Geschäftsführer: Michael Fuhr
Nahbollenbacher Straße 118b
D-55743 Idar-Oberstein

Amtsgericht Bad Kreuznach
HRB 21355
UST.-Id.-Nr.: DE 282 335 632
St.-Nr.: 09/665/00597

Bankverbindung
Volksbank Hunsrück-Nahe eG
BIC: GENODE33333
IBAN: DE68 5606 1472 0006 7703 48

Bitte prüfen Sie dieses Angebot genau, wir übernehmen keine Gewährleistung für eventuelle Abweichungen gegenüber dem Leistungsverzeichnis/Anfrage.

Die genannten Preise gelten nur, wenn auch die angebotenen Mengen tatsächlich abgenommen und auch weitestgehend zusammen abgerufen und geliefert werden.

RAL nach Wahl bezieht sich nur auf die Standard- Farben aus der RAL-Palette.
(RAL- Feinstruktur ist nicht im Preis berücksichtigt!)

Aus Gewichts- und Transportgründen werden die Bauelemente unverlast geliefert.

Die Lieferzeit beginnt nach Auftragsbestätigung und erfolgt nach technischer Klärung.
Gelieferte Ware bleibt bis zur vollständigen Bezahlung unser Eigentum.

Da wir unsere Kunden versichern, werden Zahlungsbedingungen im Falle eines Auftrags geprüft bzw. abgestimmt.

Es gelten unsere Allgemeine Geschäftsbedingungen.

Gerne würden wir diesen Auftrag für Sie ausführen.

Mit freundlichen Grüßen

i. A. Christoph Heinz
(Michael Fuhr Metallbau GmbH)

| |
|----------------------------------------------------------------------------|
| Auftragserteilung |
| _____ _____ <small>in Vert. Güterschaft vom Auftraggeber</small> |
| technisch u. kaufmännisch geprüft u. freigegeben |