




Ansicht Vollmersbachstrasse

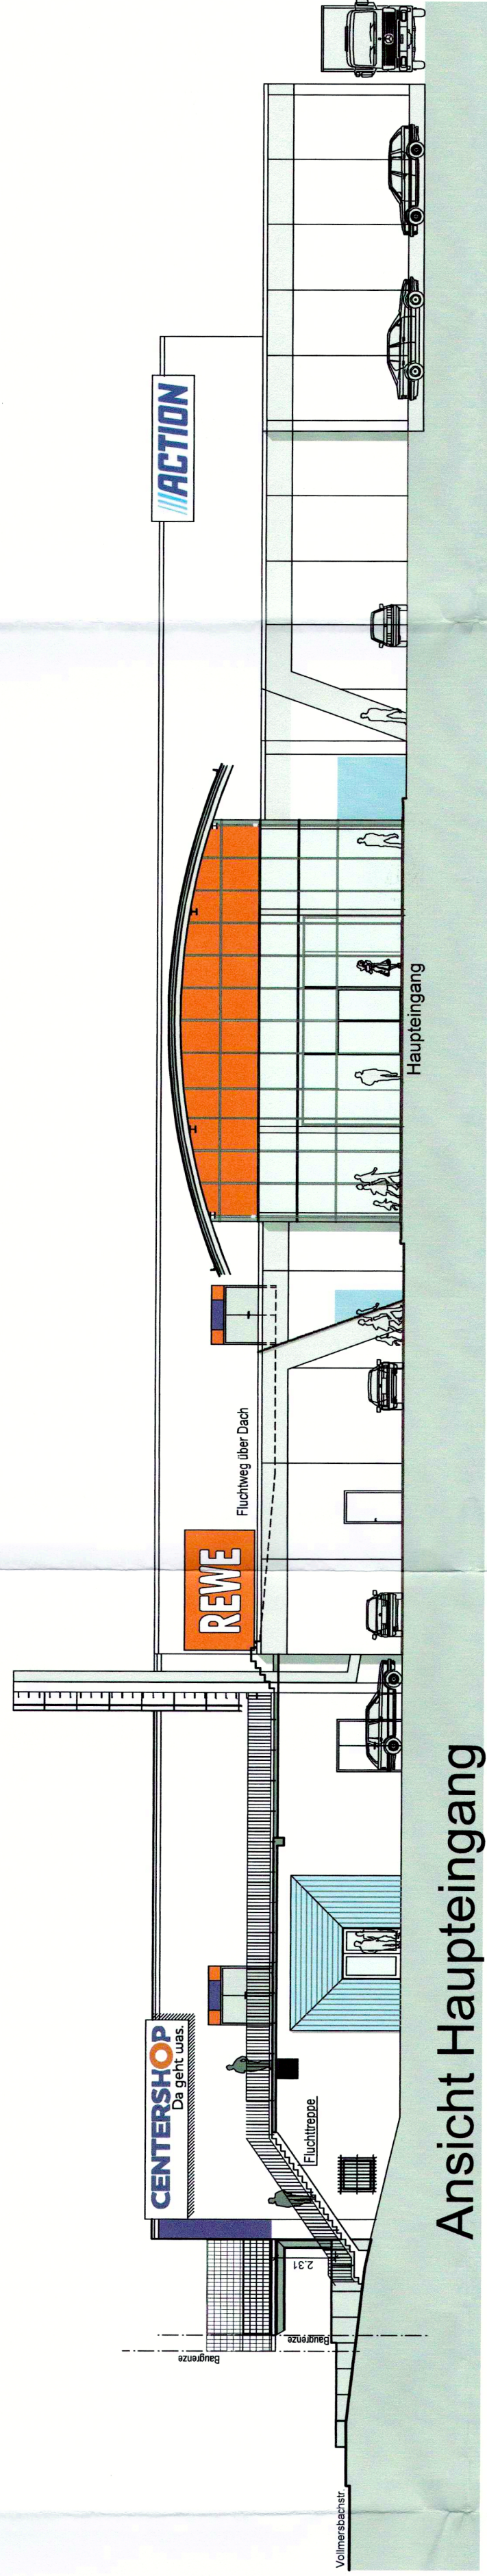

Ansicht Haupteingang

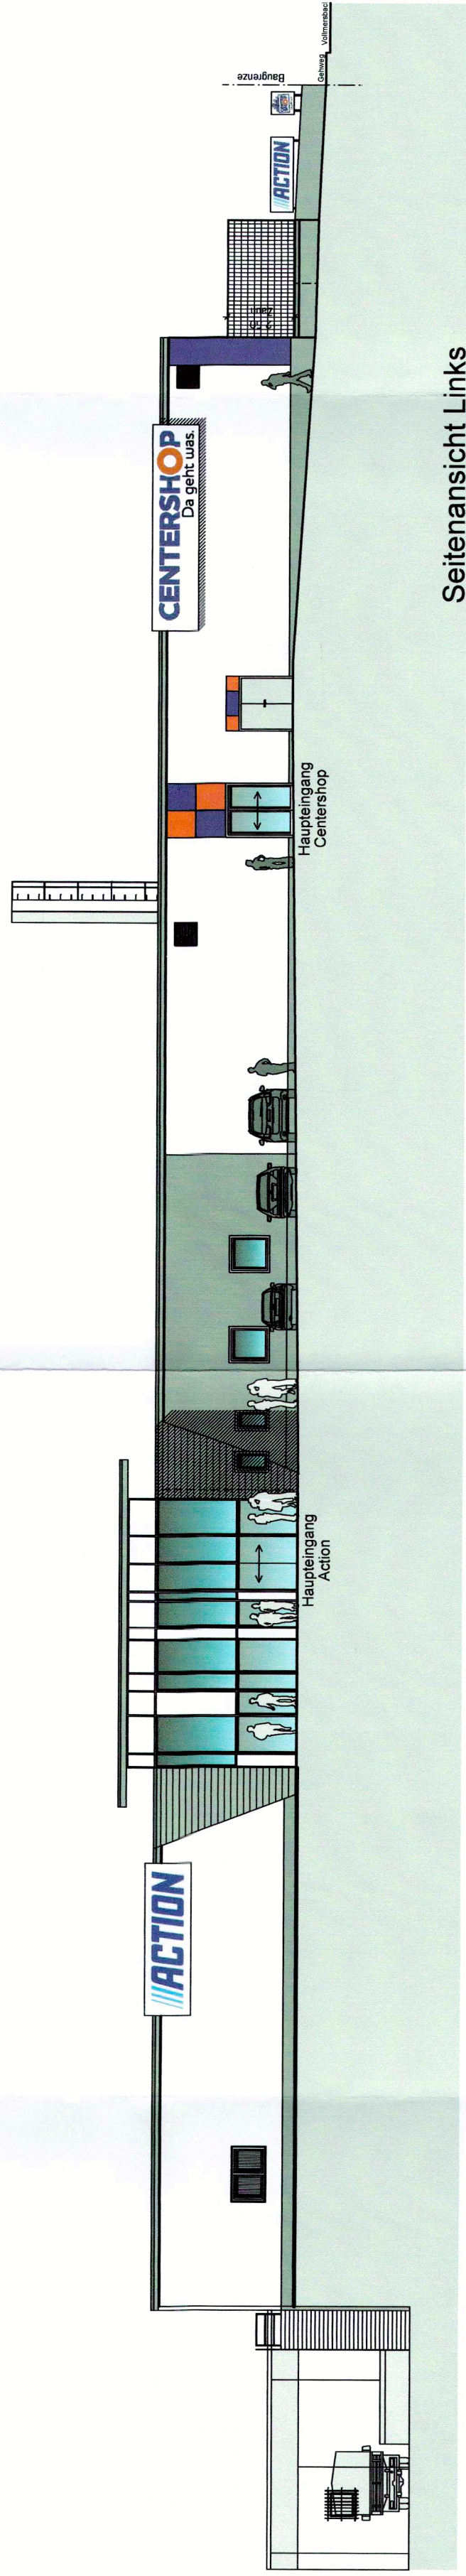

Seitenansicht Links

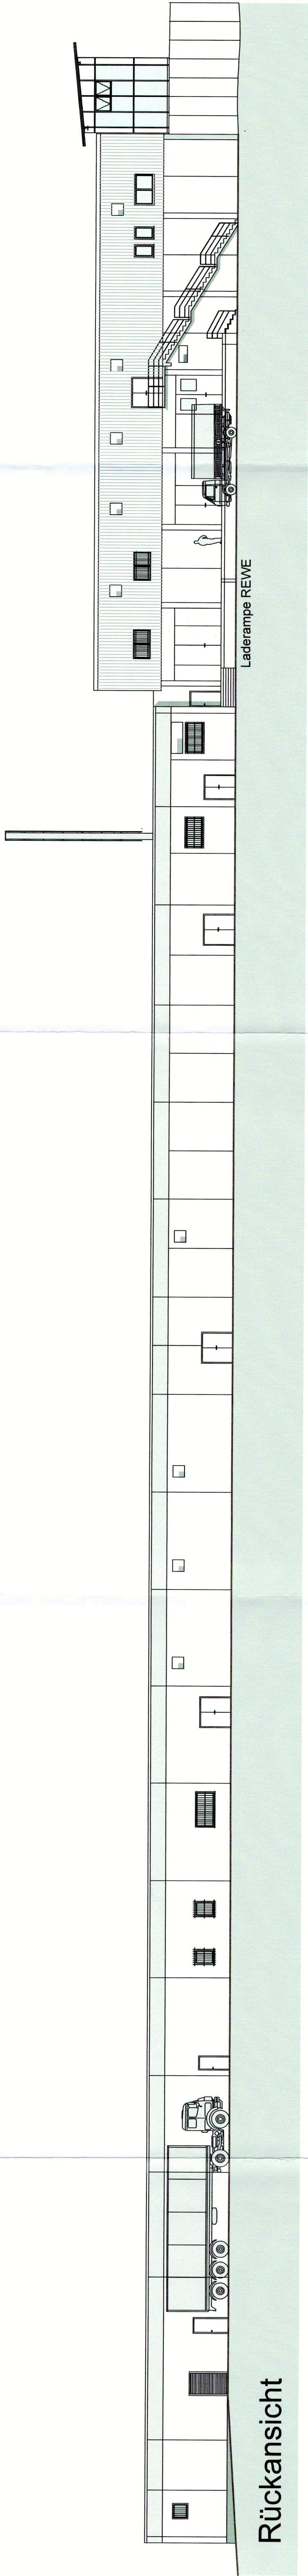

Rückansicht

BAUANTRAG

ENTWURF
PLANUNG
BAULEITUNG

ARCHITEKTURBÜRO
PETER
BALLAT

HAUPTSTR. 9
MITTELREIDENBACH
TEL. 06784-981023
FAX. 06784-981025

Bauvorhaben: Umbau EKZ
Vollmersbachstraße 63-65
55743 Idar - Oberstein

Bauherr: Industriebau GmbH
vertreten durch Eva Maria Budau
Mackenroder Weg 5-9
55743 Idar-Oberstein

Ansichten Bestand 1:200

Datum: 22.06.2022
Projekt-Nr.: 22-16

Der Bauherr: *Eva Maria Budau*
Der Architekt: *Peter Ballat*