




Rückansicht

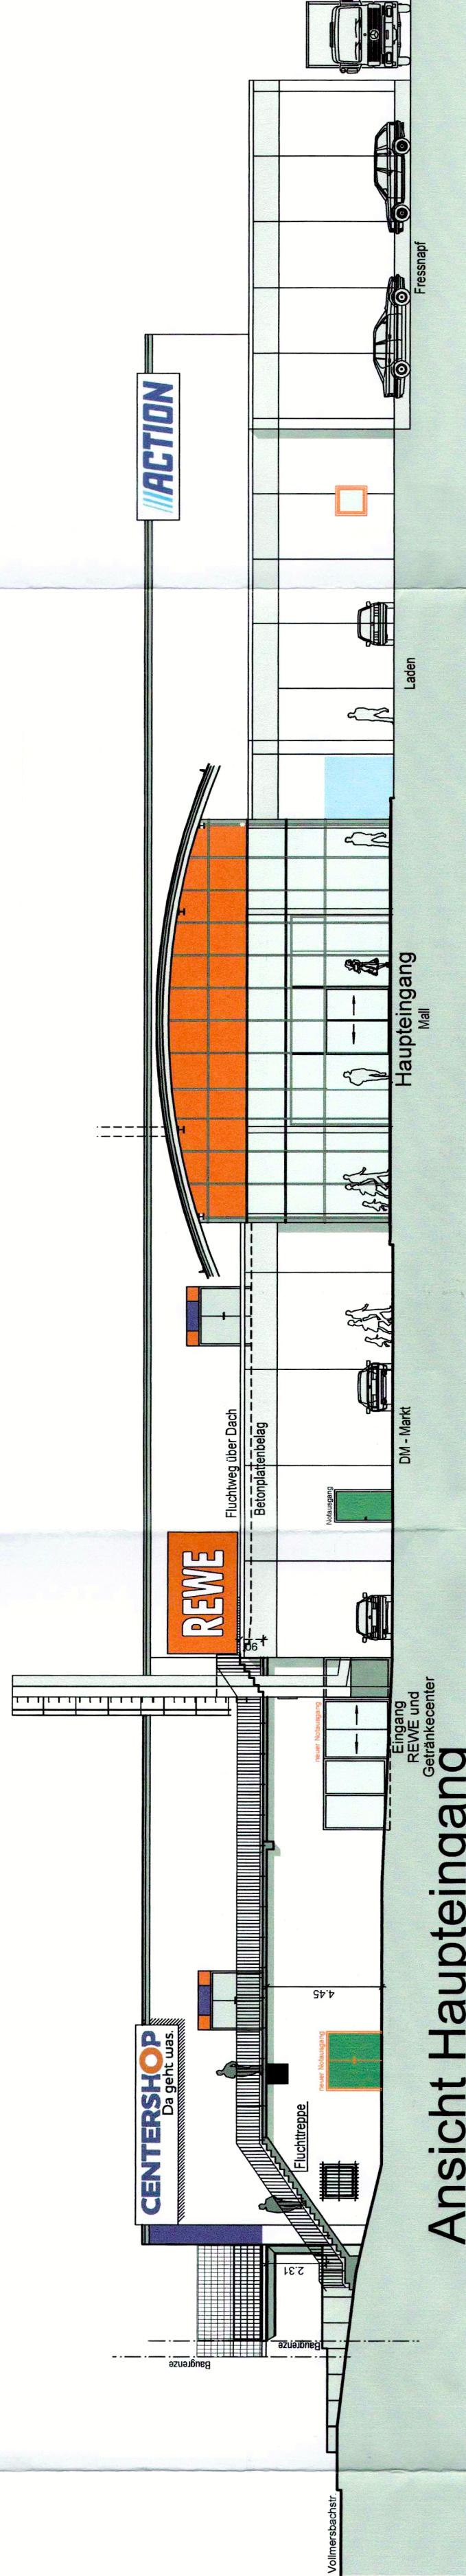

Ansicht Haupteingang

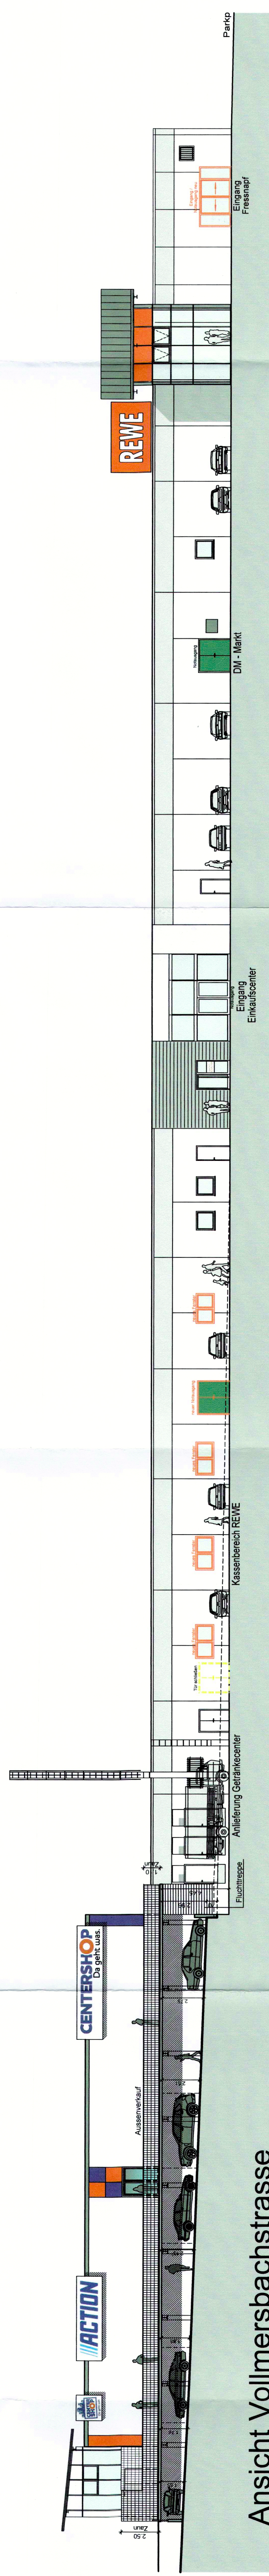

Ansicht Vollmersbachstrasse

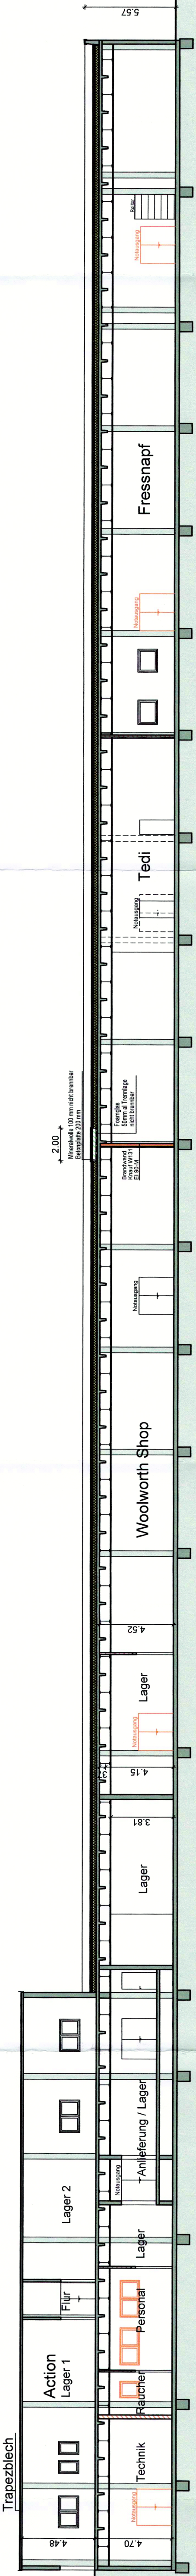

Schnitt A-A

BAUANTRAG

ENTWURF
PLANUNG
BAULEITUNG

ARCHITEKTURBÜRO
PETER
BALLAT

HAUPTSTR. 9
MITTELREIDENBACH
TEL. 06784-981023
FAX. 06784-981025

Bauvorhaben: Umbau EKZ
Vollmersbachstraße 63-65
55743 Idar - Oberstein

Bauherr: Industriebau GmbH
vertreten durch Eva Maria Budau
Mackenrodter Weg 5-9
55743 Idar-Oberstein

Ansichten, Schnitt Neu 1:200

Datum: 22.06.2022 Projekt-Nr.: 22-16

Der Bauherr: Der Architekt: