pos.	Anzahl	Symbol	Beleuchtung		
1.	64 Stück/pieces			10005 Einbaudownlight 35 Watt	35 Watt
2.	3 Stück/pieces			20007 Einbaudownlight 30 Watt	30 Watt
3.	6 Stück/pieces			10012 Einbaudownlight 18 Watt	18 Watt
4.	182 0 Stück/pieces		Einbau Anbau	10037 Panel 1x33Watt mit Wieland Steckverbindung 10037 Panel mit Zubehör Anbaurahmen 1x33Watt mit Wieland Steckverbindung	33 33 Watt

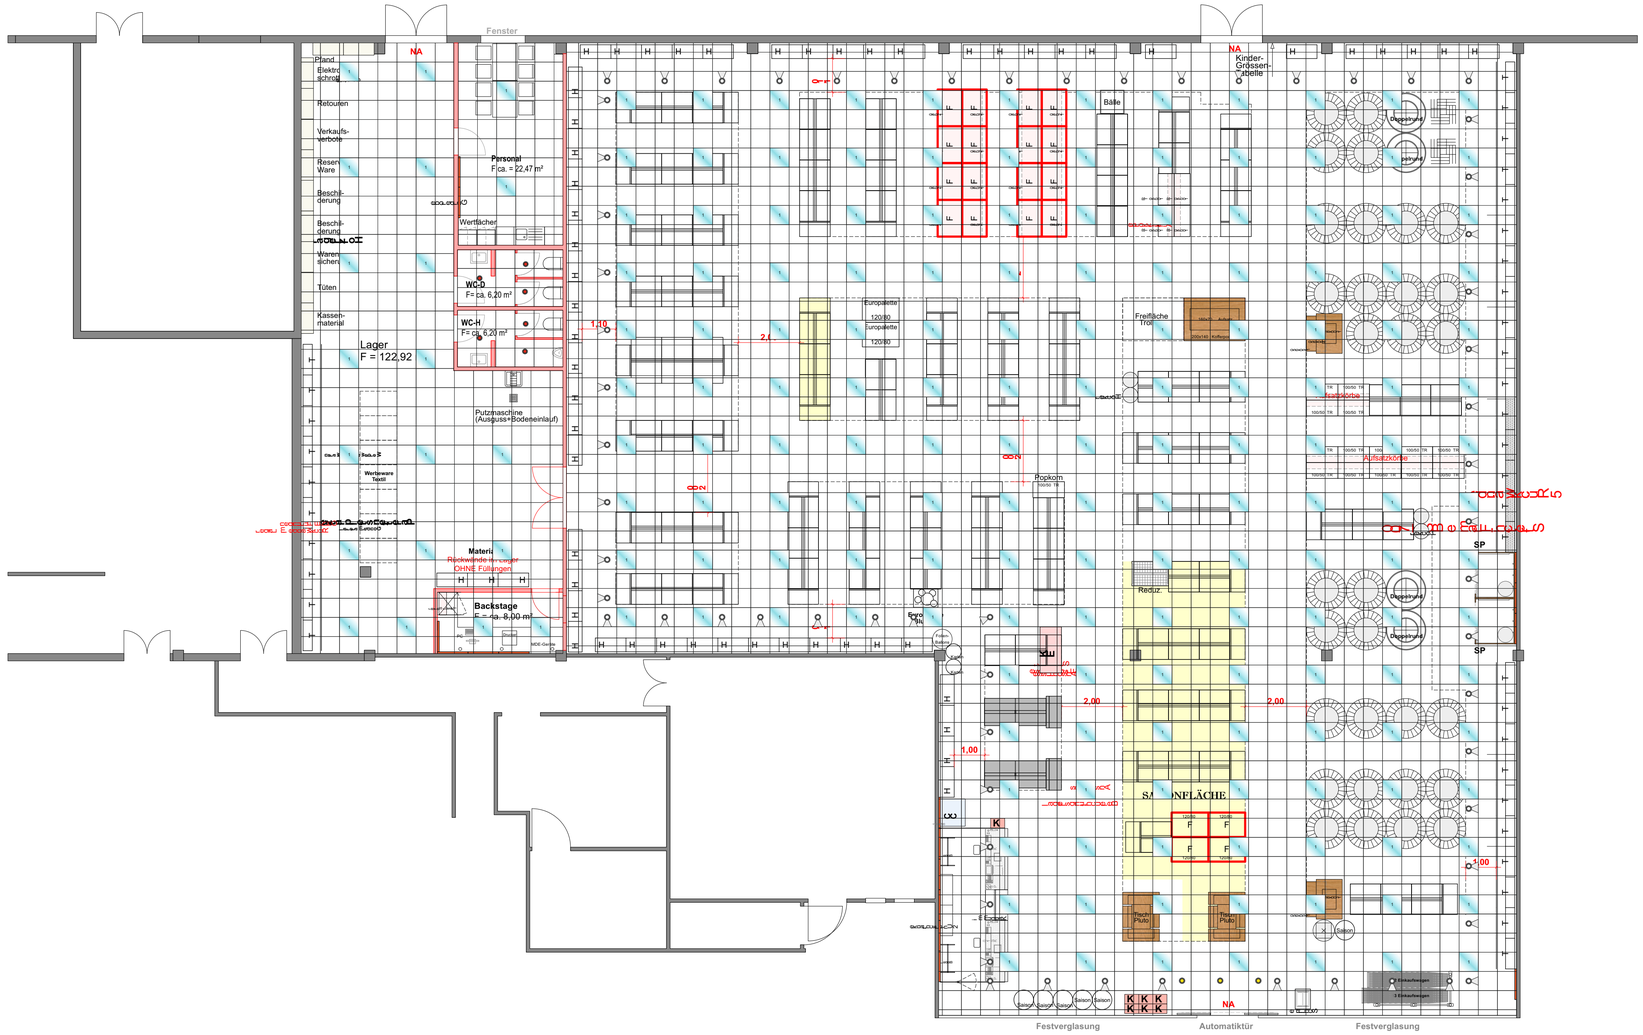

Ladenstraße

RAUMHÖHE	m
DECKE:	☐ OFFEN ☐ GESCHLOSSEN
VERKAUFSRAUMFläCHE	842 m²

MOERSCHEN
ELEKTROTECHNIK GmbH

Lerchenfeldstrasse 76
47877 Willich

Tel.: 02156 49655-430
Fax: 02156 49655-4299

www.moerschengmbh.de/elektrotechnik
info@moerschenelektro.de

Beleuchtung Verkauf und Nebenräume

Bauherr: Woolworth GmbH
Mönninghoffs Feld 5
59425 Unna

Bauvorhaben: 1641
Vollmersbacher Str. 63
55743 Idar Oberstein

Alle Angaben und Maße sind eigenverantwortlich vor Ort zu prüfen!

gezeichnet Datum	Kürzel	letzte Änderungen:
23.05.2022	HG	

Projekt-Nr.:

Maßstab: 1:100

Format: DIN A1

0 1 2 3 4 5m 6 7 8 9 10m