
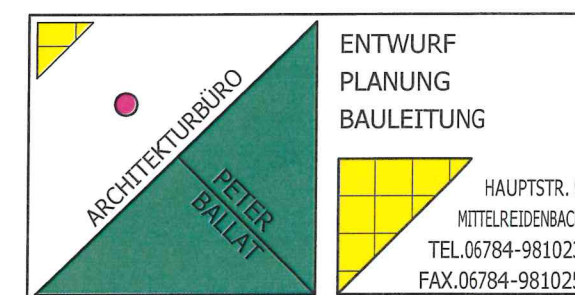


Gehört zum Bauschein  
Nr. 268/022

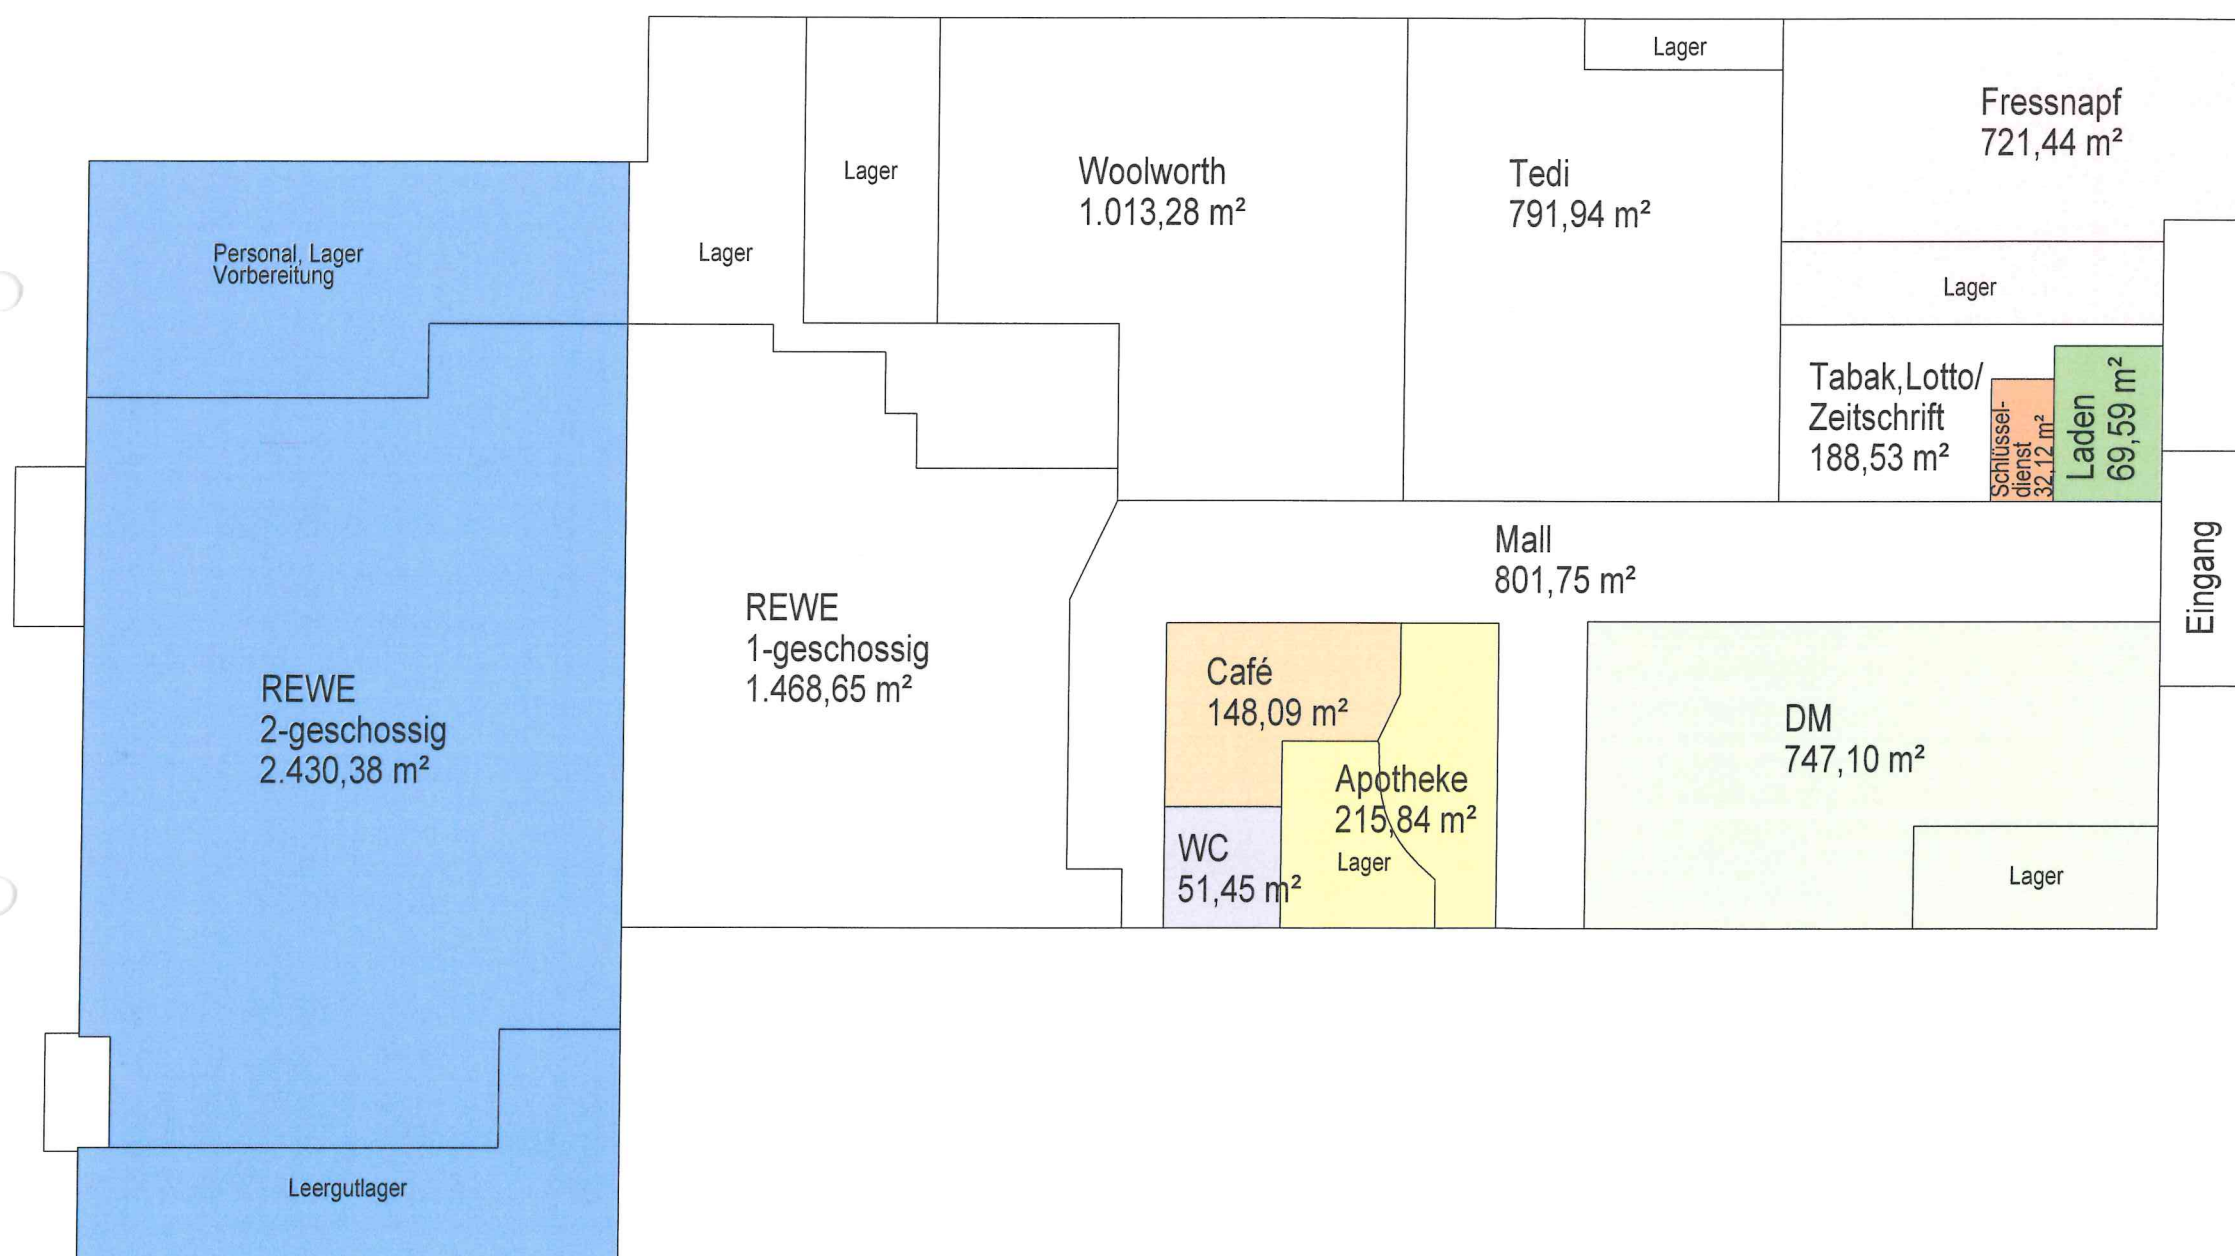

Bauvorhaben:  
**Umbau EKZ**  
Vollmersbachstraße 63-65  
55743 Idar - Oberstein

Bauherr:  
**Industriebau GmbH**  
vertreten durch Eva Maria Budau  
Mackenrodter Weg 5-9  
55743 Idar-Oberstein

**RWA Abschnitte 1:500**

Datum: 14.09.2022

Projekt-Nr. 22-16

Der Bauherr:

Der Architekt:

*[Handwritten signature]*