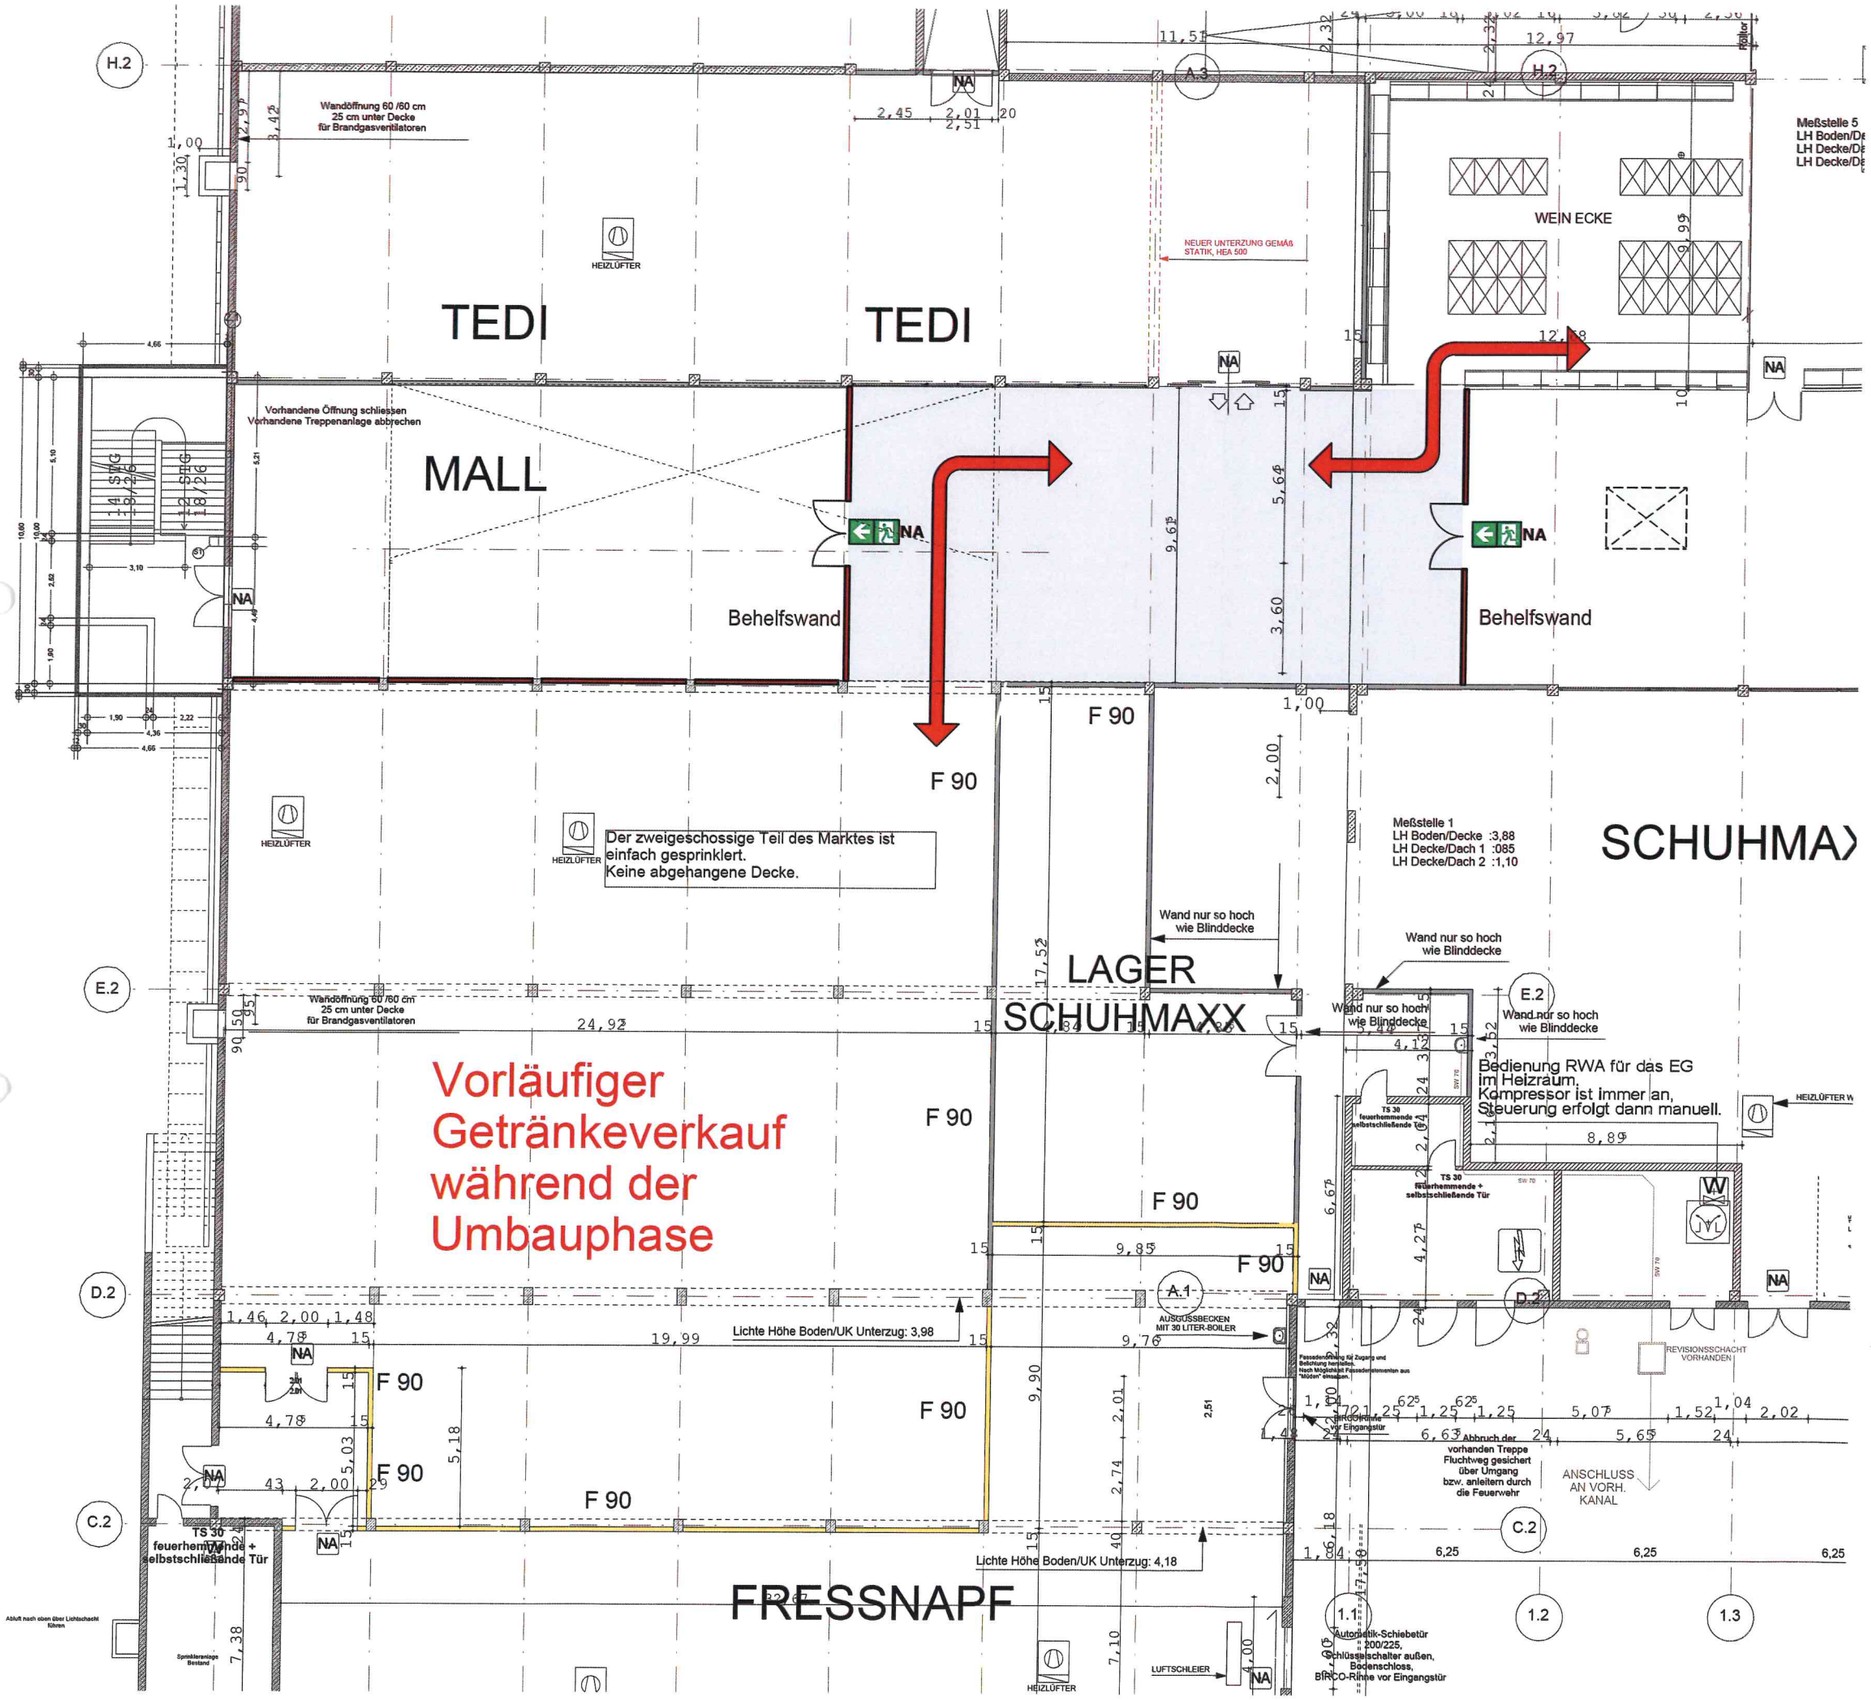

Gehört zum Bauschein Nr. 268/2022

ARCHITEKTURBÜRO PETER BALLAT

ENTWURF
PLANUNG
BAULEITUNG

HAUPTSTR. 9
MITTELREIDENBACH
TEL.06784-981023
FAX.06784-981025

Bauvorhaben:

Umbau EKZ
Vollmersbachstraße 63-65
55743 Idar - Oberstein

Bauherr:

Industriebau GmbH
vertreten durch Eva Maria Budau
Mackenrodter Weg 5-9
55743 Idar-Oberstein

Zwischenlösung Getränkecenter während Umbauphase 1:200

Datum: 21.06.2022 Projekt-Nr.22-16

Der Bauherr: Der Architekt: