


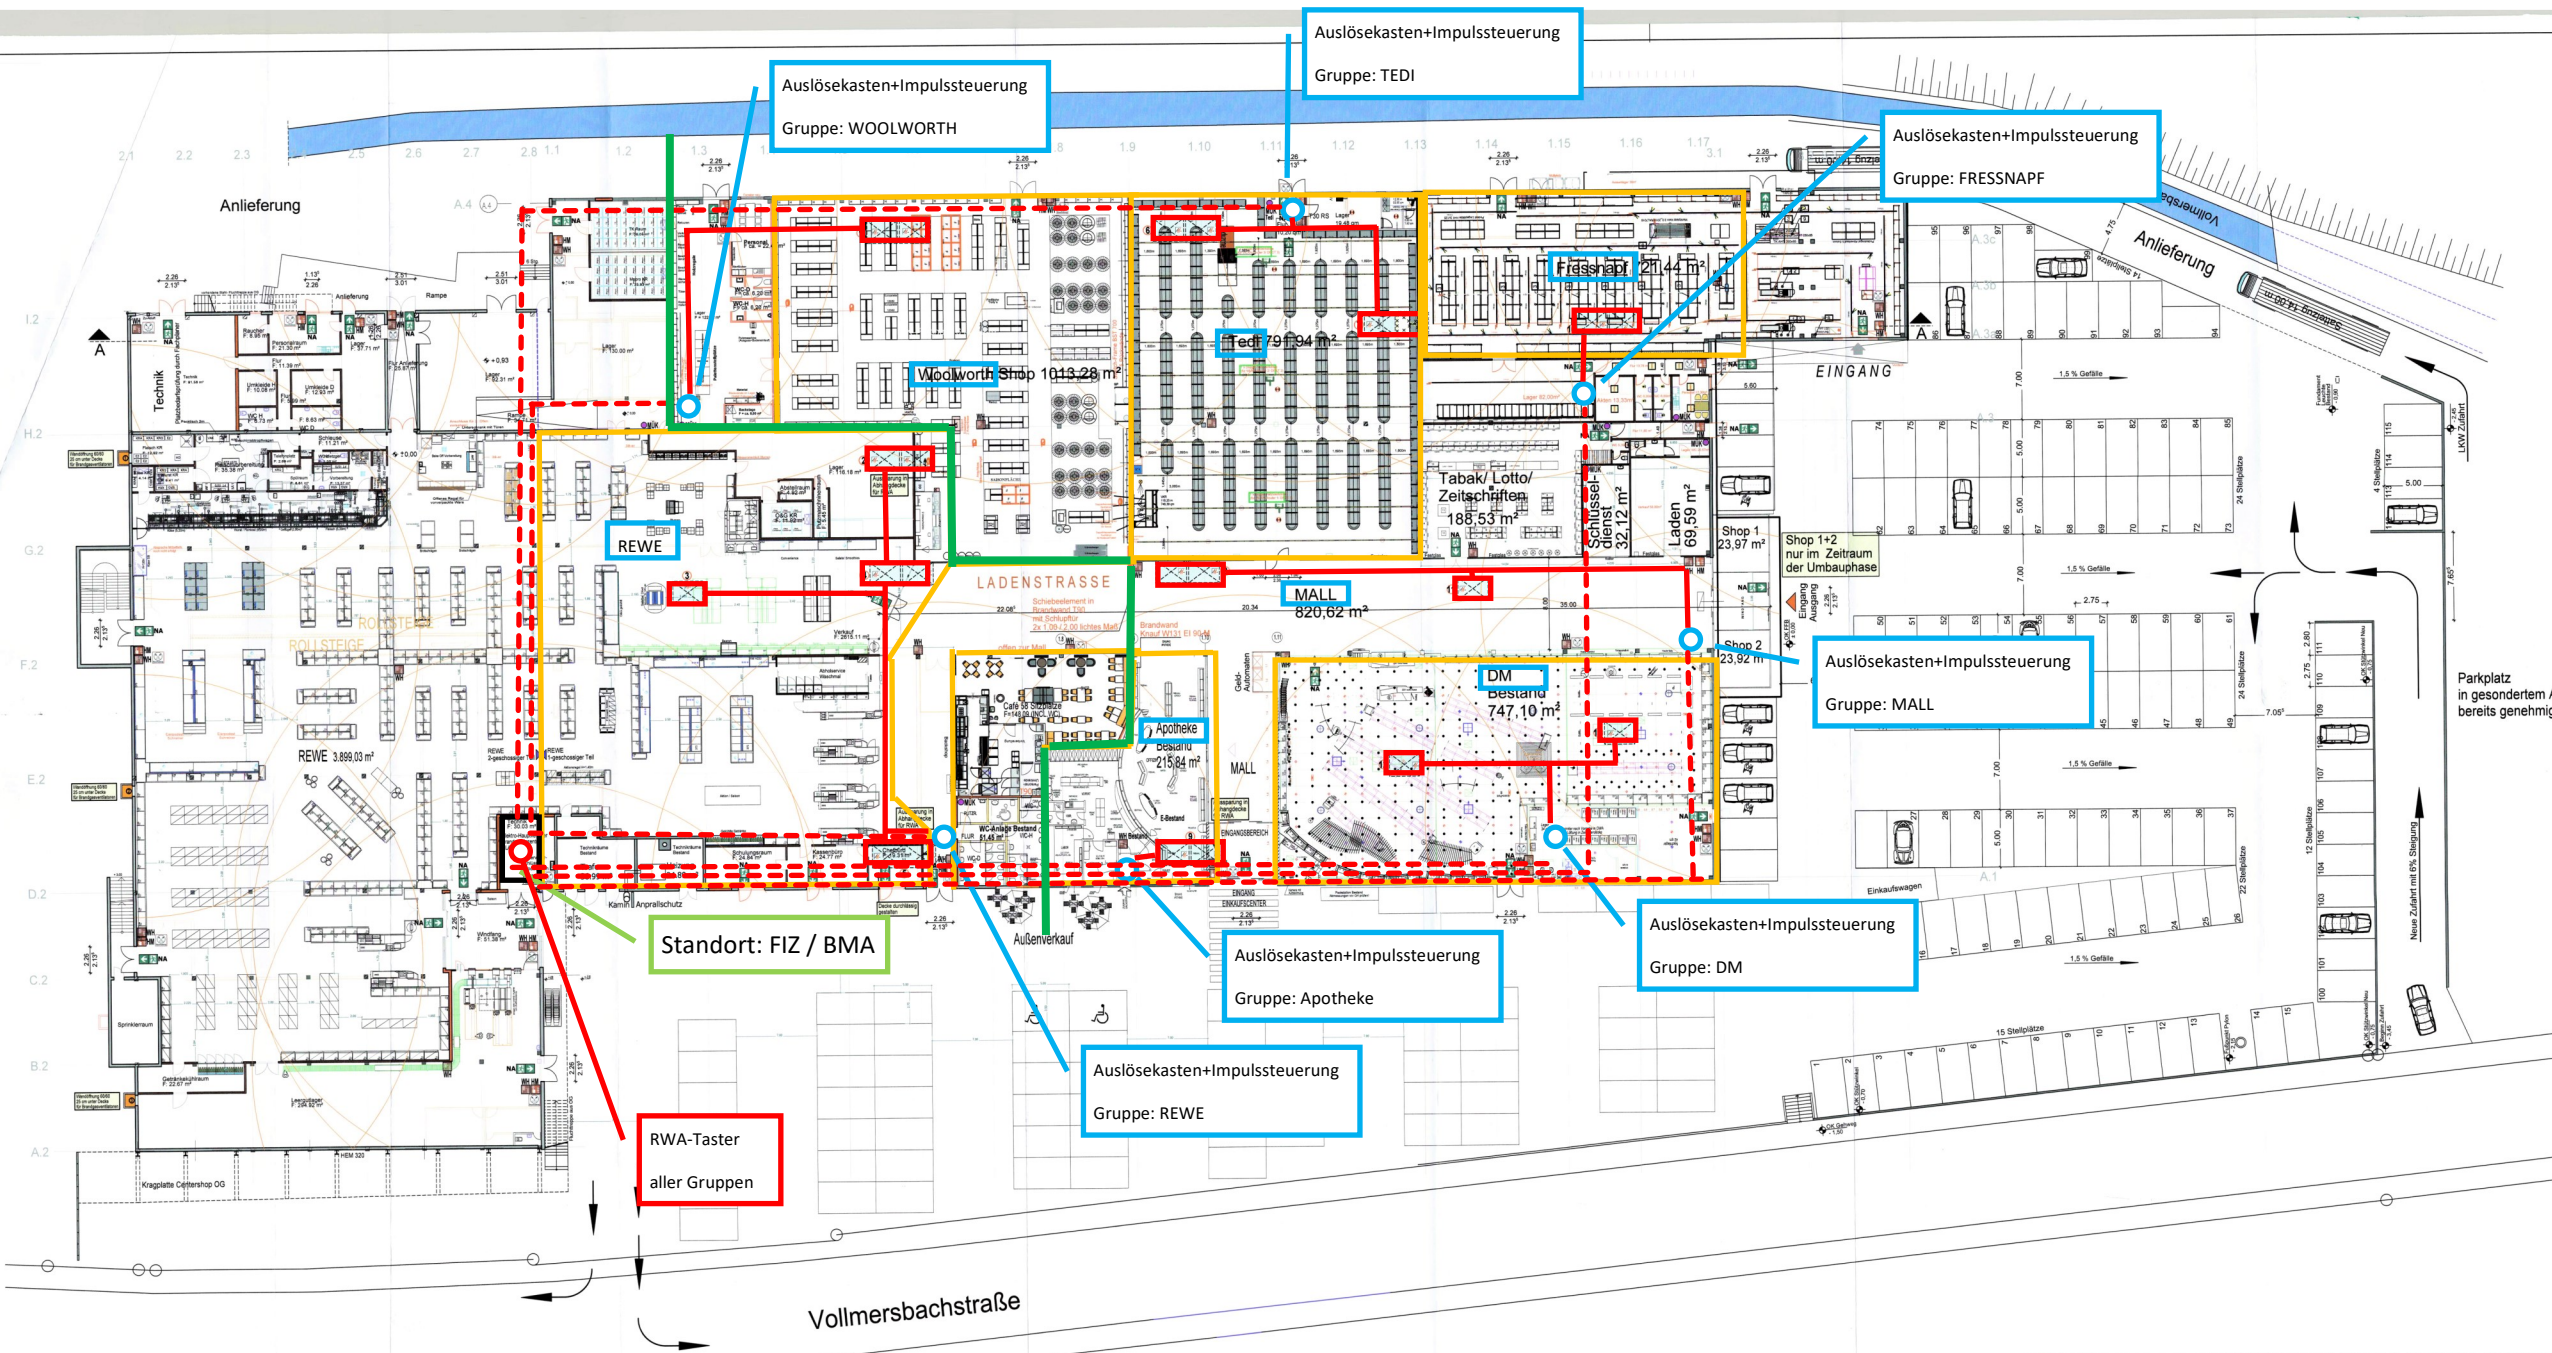


§ 29 zusätzliche Bauunterlagen VKVO

1. Flächen der Verkaufsräume und der Brandabschnitte liegen vor.
 2. Die erforderlichen Breiten der Ausgänge in allen Geschossen haben eine lichte Durchgangsbreite von 2,00m.
 3. u. 4. Feuerlöscheinrichtungen sowie Brandmeldeanlagen Bestand sh. 3x maschinelle Entrauchung Eintragung im Grundrissplan.
 5. Alarmierungseinrichtungen: Handmelder an jedem Notausgang
 6. Sicherheitsbeleuchtung und Sicherheitsstromversorgung - Bestand
 7. Alle Lichtkuppeln als RWA ausgeführt. Auslösung im Technikraum.
- Die Flächen für die Feuerwehr-, sowie Rettungswege werden bis Fertigstellung vor Ort festgelegt und gegebenenfalls gekennzeichnet.

SAMTLICHE MAÄßE SIND RECHNERISCH UND NACH DEN GELTENDENDEN GEOMETRIEN VON BEGINN DER AUSFÜHRUNG ZU ÜBERPRÜFEN UND MIT DEN SCHUL- UND BEWEHRUNGSPLANEN, SOWIE DER GERÜPFTEN STATISCHEN BERECHNUNG ABZUGLEICHEN. FÜR HAUSTECHNISCHE GEWERKE UND DAMIT VERBUNDENE DURCHBRÜCHE, SCHÜTZE, AUSSPARUNGEN ETC. SIND DIE PLÄNE DER SONDERGENEISE WASSERBEREIT.

Index	Datum	Name	Änderung
A	07.07.22	PB/UB	Notausgangstüren DM / Zeilschriften / Tedi
B	11.07.22	PB/UB	Eingang Fressnapf
C	14.09.22	PB/UB	Technikräume nach Plan REWE v. 22.8.22 geändert

BAUANTRAG

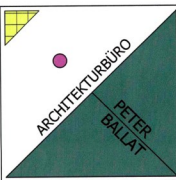

ARCHITEXTURBURO
PETER BALLAT

ENTWURF
PLANUNG
BAULEITUNG

HAUPTSTR. 9
MITTELREIDENBACH
TEL. 06784-981023
FAX. 06784-981025

Bauvorhaben: Umbau EKZ
Vollmersbachstraße 63-65
55743 Idar - Oberstein

Bauherr: Industriebau GmbH
vertreten durch Eva Maria Budau
Mackenroder Weg 5-9
55743 Idar-Oberstein

Grundriss Neu 1:200

Datum: 14.11.2022 Projekt-Nr. 22-16

Der Bauherr: Der Architekt: