


ELA

3 Stck E30 12x2x0,8 ORANGE
Eucasafe JE-H(St) H...Bd FE 180 E30 orange
oder
1 Stck E30 40x2x0,8 ORANGE
Eucasafe JE-H(St) H...Bd FE 180 E30 orange

Verteiler

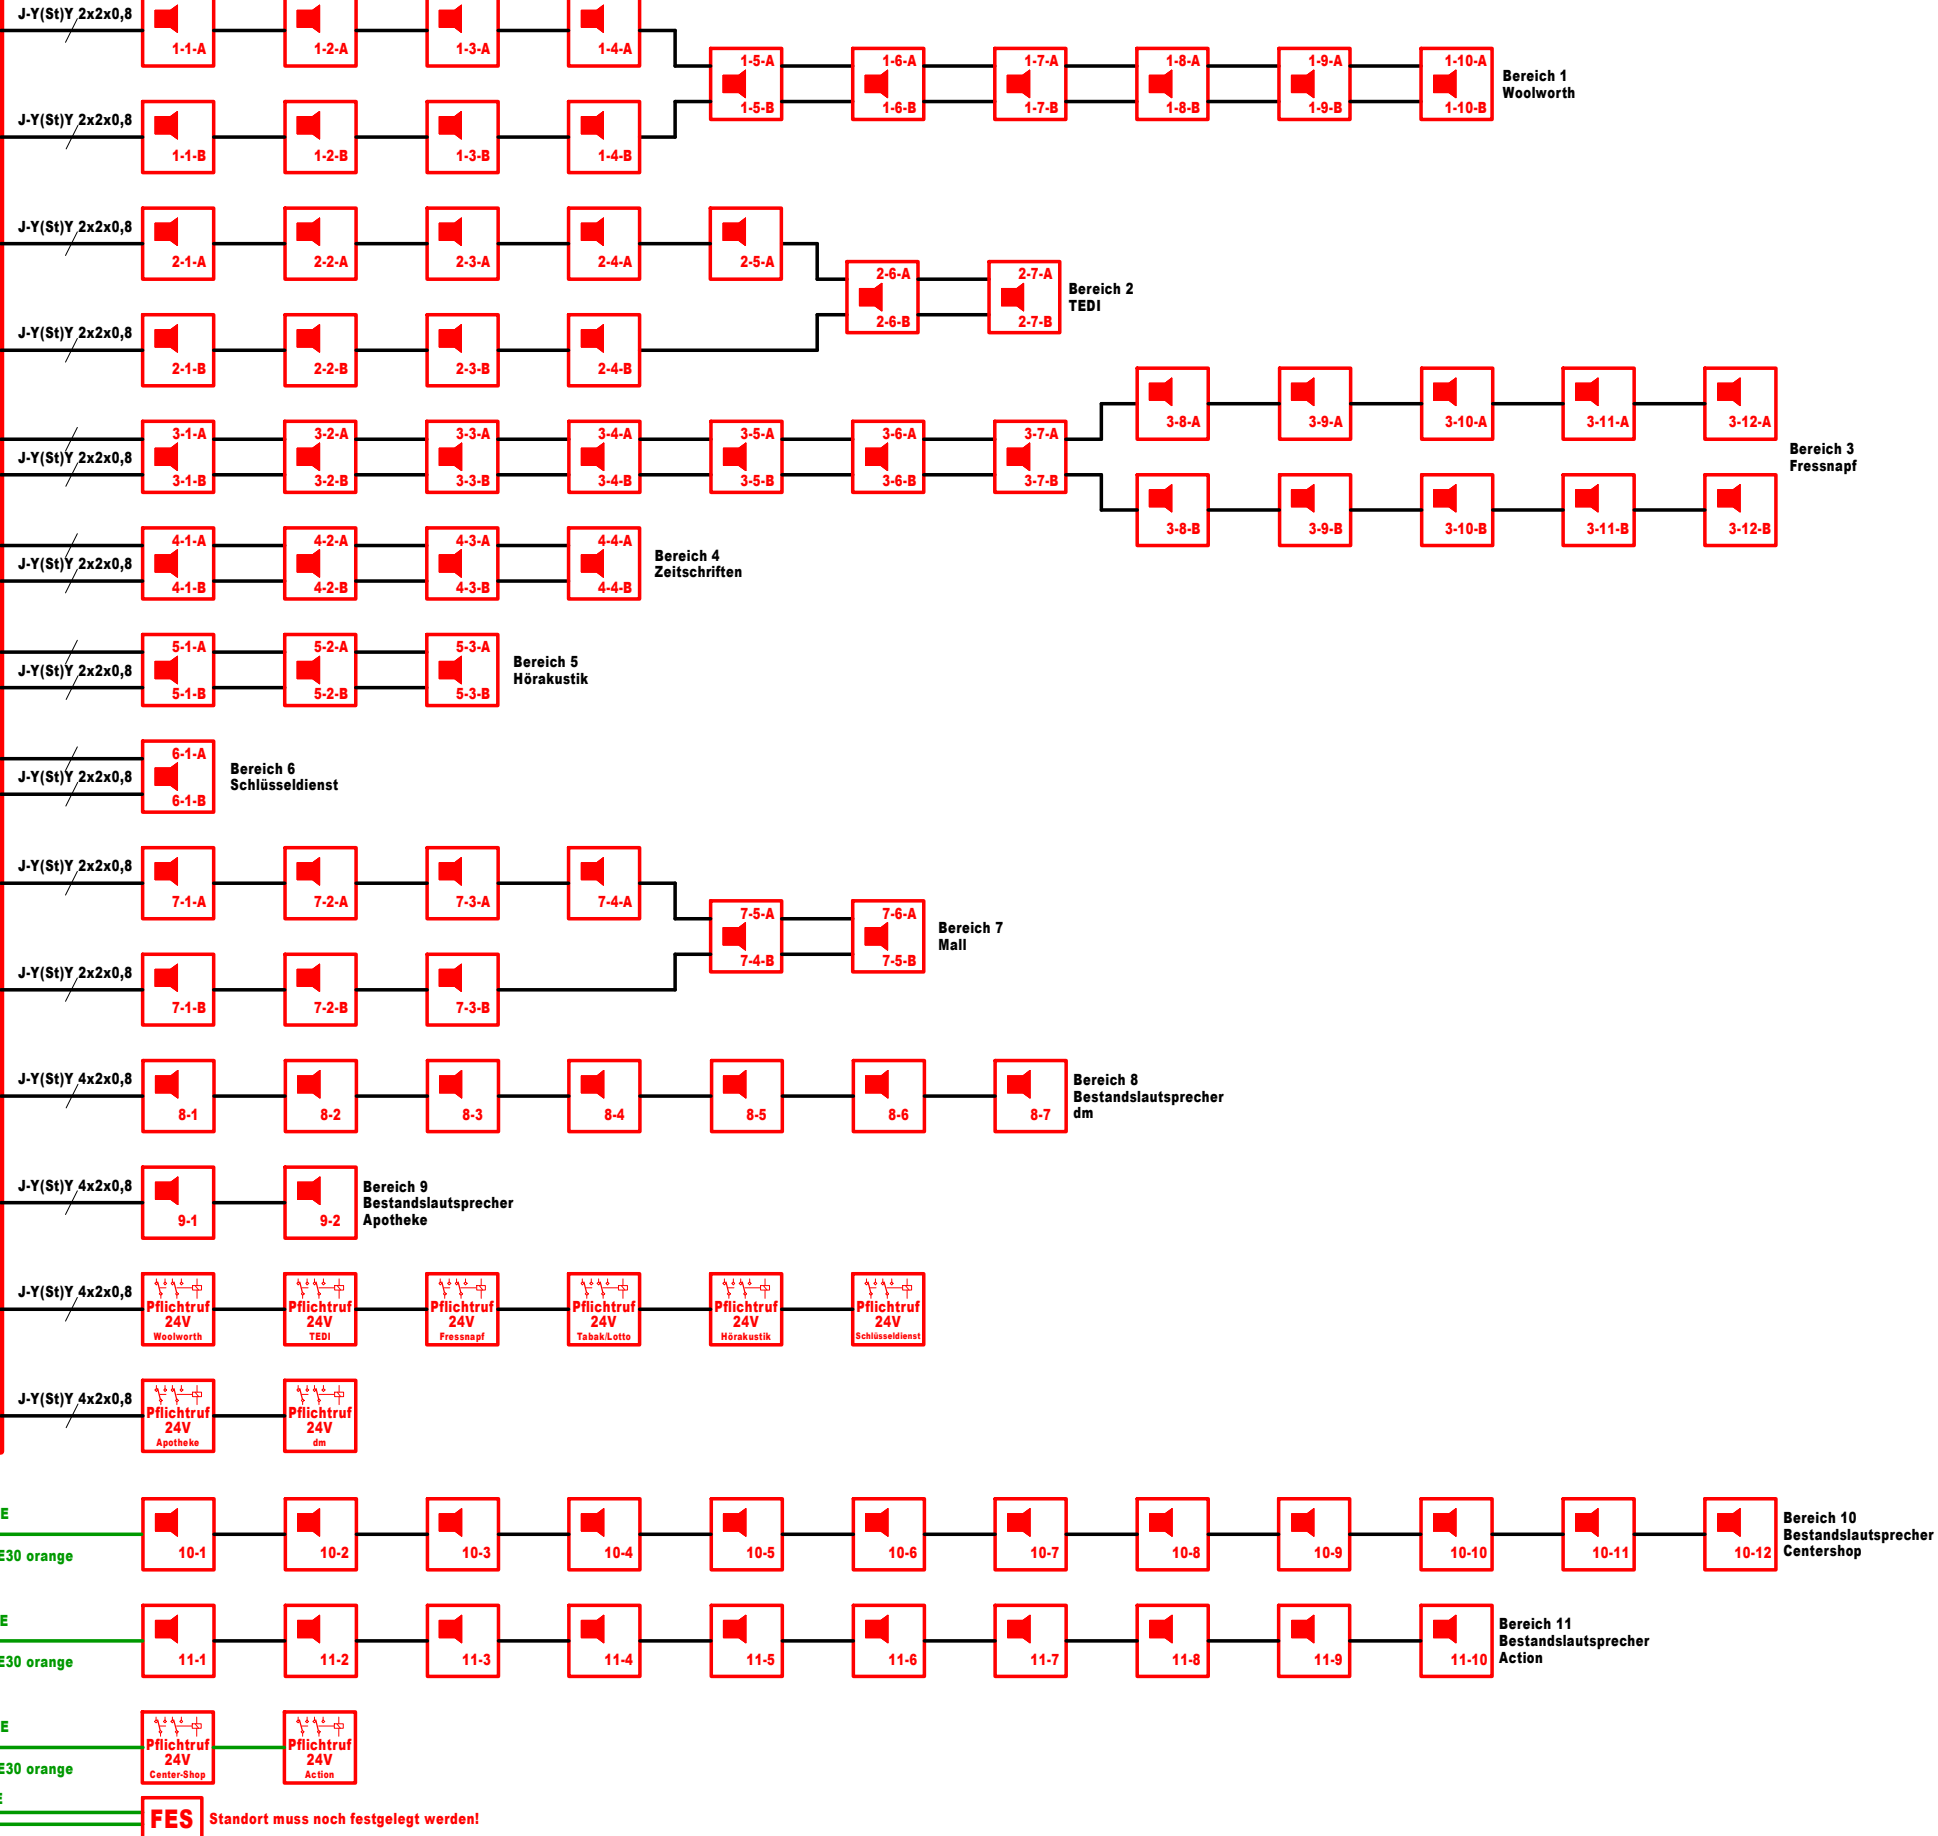

von der EUV
NYM-J 3x1,5
eigener F/L5-Schalter

Ansagesystem

REVISIONSZEICHNUNG

Alle Abweichungen zur Montageplanung müssen
in diesen Revisionsplan eingetragen werden.

Datum/Unterschrift