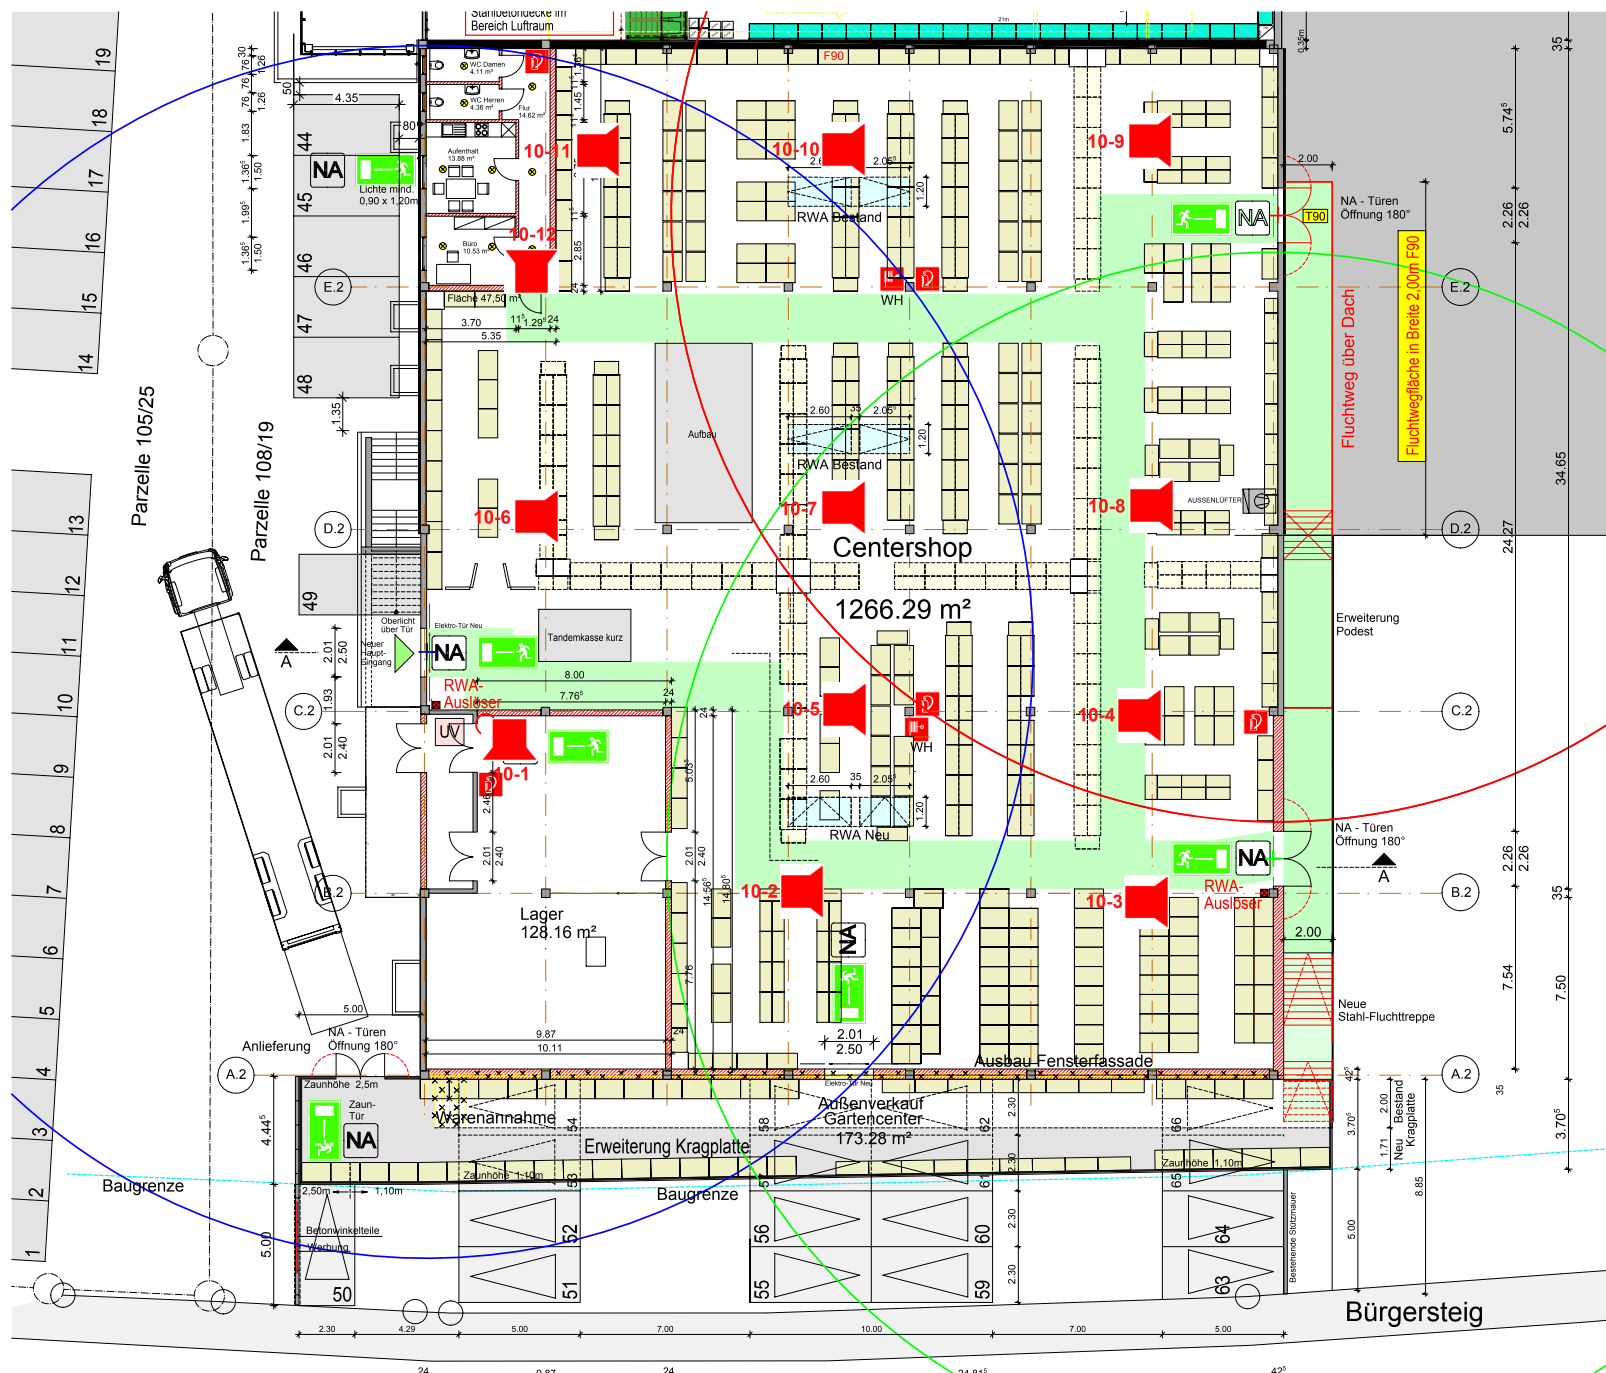


Bauvorhaben: Umbau der bestehenden Fläche
zu Gartencenter
Vollmersbachstr. 65
55743 Idar - Oberstein

Bauherr: Industriebau GmbH
Mackenroder Weg 5-9
55743 Idar-Oberstein

Obergeschoss 1:100

Datum: 07.02.2022

Projekt-Nr. 21-20

Der Bauherr:

Der Architekt: